


RÚMMYND VATNSLAGNA
M 1:50

TAFLA YFIR TÖPPUNARSTAÐI

SKAMM ST.	TÆKI	KALDIR KRANAR			HEITIR KRANAR			
		FJOLDI	VIDD 15MM	VIDD 20MM	TAPP EIN	FJOLDI	VIDD 15MM	VIDD 20MM
HL	HANDLAUG	2	2		2	2		2
TK	BADKER	1	1		1	1		1
VS	VATNSSALEKNI	2	2		1			
SD	STEYPIBAÐ	1	1		1	1		1
EV	ELD HUSVASKUR	1	1		1	1		1
UV	UPPVOTTAVEL	1	1		1	1		1
BV	ÞVOTTAVEL	1	1		1	1		1
SV	SKOLVASKUR	1	1		1	1		1
SK	SLONGUKRANI	1	1		1	1		1
SAMTALS TÖPPUNAREIN					10			9

SKÝRINGAR

ÖLL RÖR GALVANSERUÐ SVO OG ÖLL TENGIST.
 EINANGRA SKAL ÖLL RÖR MEÐ AMK. 20MM GLEKULLAR-
 HÖLKUM OG VEFJA MEÐ SISALPAPPA EÐA PLASTI
 KALDAVATNSLÖGN SKAL OG VEFJA MEÐ SISALPAPPA
 ÞEINTA RÖR
 ALLUR FRAGANGUR, EFNI OG VINNA SKAL VERA
 Í SAMRÆMI VIÐ REGLUGERÐ UM VATNSVEITUR
 MÁL Á PÍPUM ERU GEFIN Á RÚMMYND Í MM

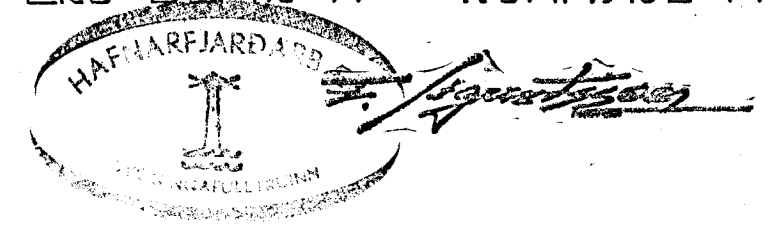

BREYTT JAN 80 SP

SEVANGUR 16 HAFNARFIRÐI	DAGS. 79.0901
RÚMMYND VATNSLAGNA	REIKN 36
M 1:50	TEIKN 88
SIGURÐUR ÞORLEIFSSON TEKNIFR. F.T.T.I.	VERK NR 78.02
HRAUNDRÚN 17 HAFNARFIRÐI SÍMI 52452	BLAD NR 16