


SKÝRINGAR:
 MIDSTÖÐVARPIPUR SKULU VERA SVARTAR PÍPUR, MÁLAST MÆD
 ASPALTMÁLNINGU, EINANGRAST MÆD 16 MM GLERULLARHÓLUM
 OG VEFJAST MÆD SÍBALPAPPA. GATA SKAL ÞESS AÐ EÐLILEG
 ÞENNSIA HINDRIST EKKI Á LOGNUM. ALLIR ÖFNAR TENGJAST
 MÆD STILLITIB, TENGING Ø 10.
 Á ALLA ÖFNA KOMI LOFTSKRÖFA OG SJÁLÞV. LOKI (DANFOSS)
 ER STJÓRNAST AF VATNSHITASÞIGI MÆKTUR -R
 " " " HERBERGISHITA " -T
 ATH. SKAL STÖÐIR ÖFNA Á BYGGINGARSTÆÐ AÐUR EN
 ÞÖNNUN ER STAÐFEST.

ÖFNAR: STÁLÖFNAR AF VIÐURKENDRI GERÐ, DELTA t=40°

STAÐSÞYNING	ÖFN NR.	MESTA HÆÐ	MESTA LENGÐ	HITAÞ. KCAL/H
FÖNDUR	1	65	400	2063
FÖNDUR	2	60	150	1260
INNANGÖUR	3	70	130	553
BAÐ	4	60	100	467
FÖNDUR	5	65	140	1039
GÝMSLA	6	65	140	652
ÞVÖTTUR	7	65	160	712
BÍLAR	8	75	480	4311
DAGSTOFA	9	42	400	2690
BORÐSTOFA	10	42	170	850
"	11	42	170	850
ELDHÚS	12	60	160	1343
ÞVÖTTUR	13	65	120	515
HÚSB. HERB.	14	65	140	944
ANDDYRI	15	100	80	629
SKÁLI	16	60	210	858
BAÐ	17	65	130	593
HERB.	18	65	140	785
HERB.	19	65	140	1429
HJÓN	20	65	170	1389
SJÓNÞV.	21	65	170	980

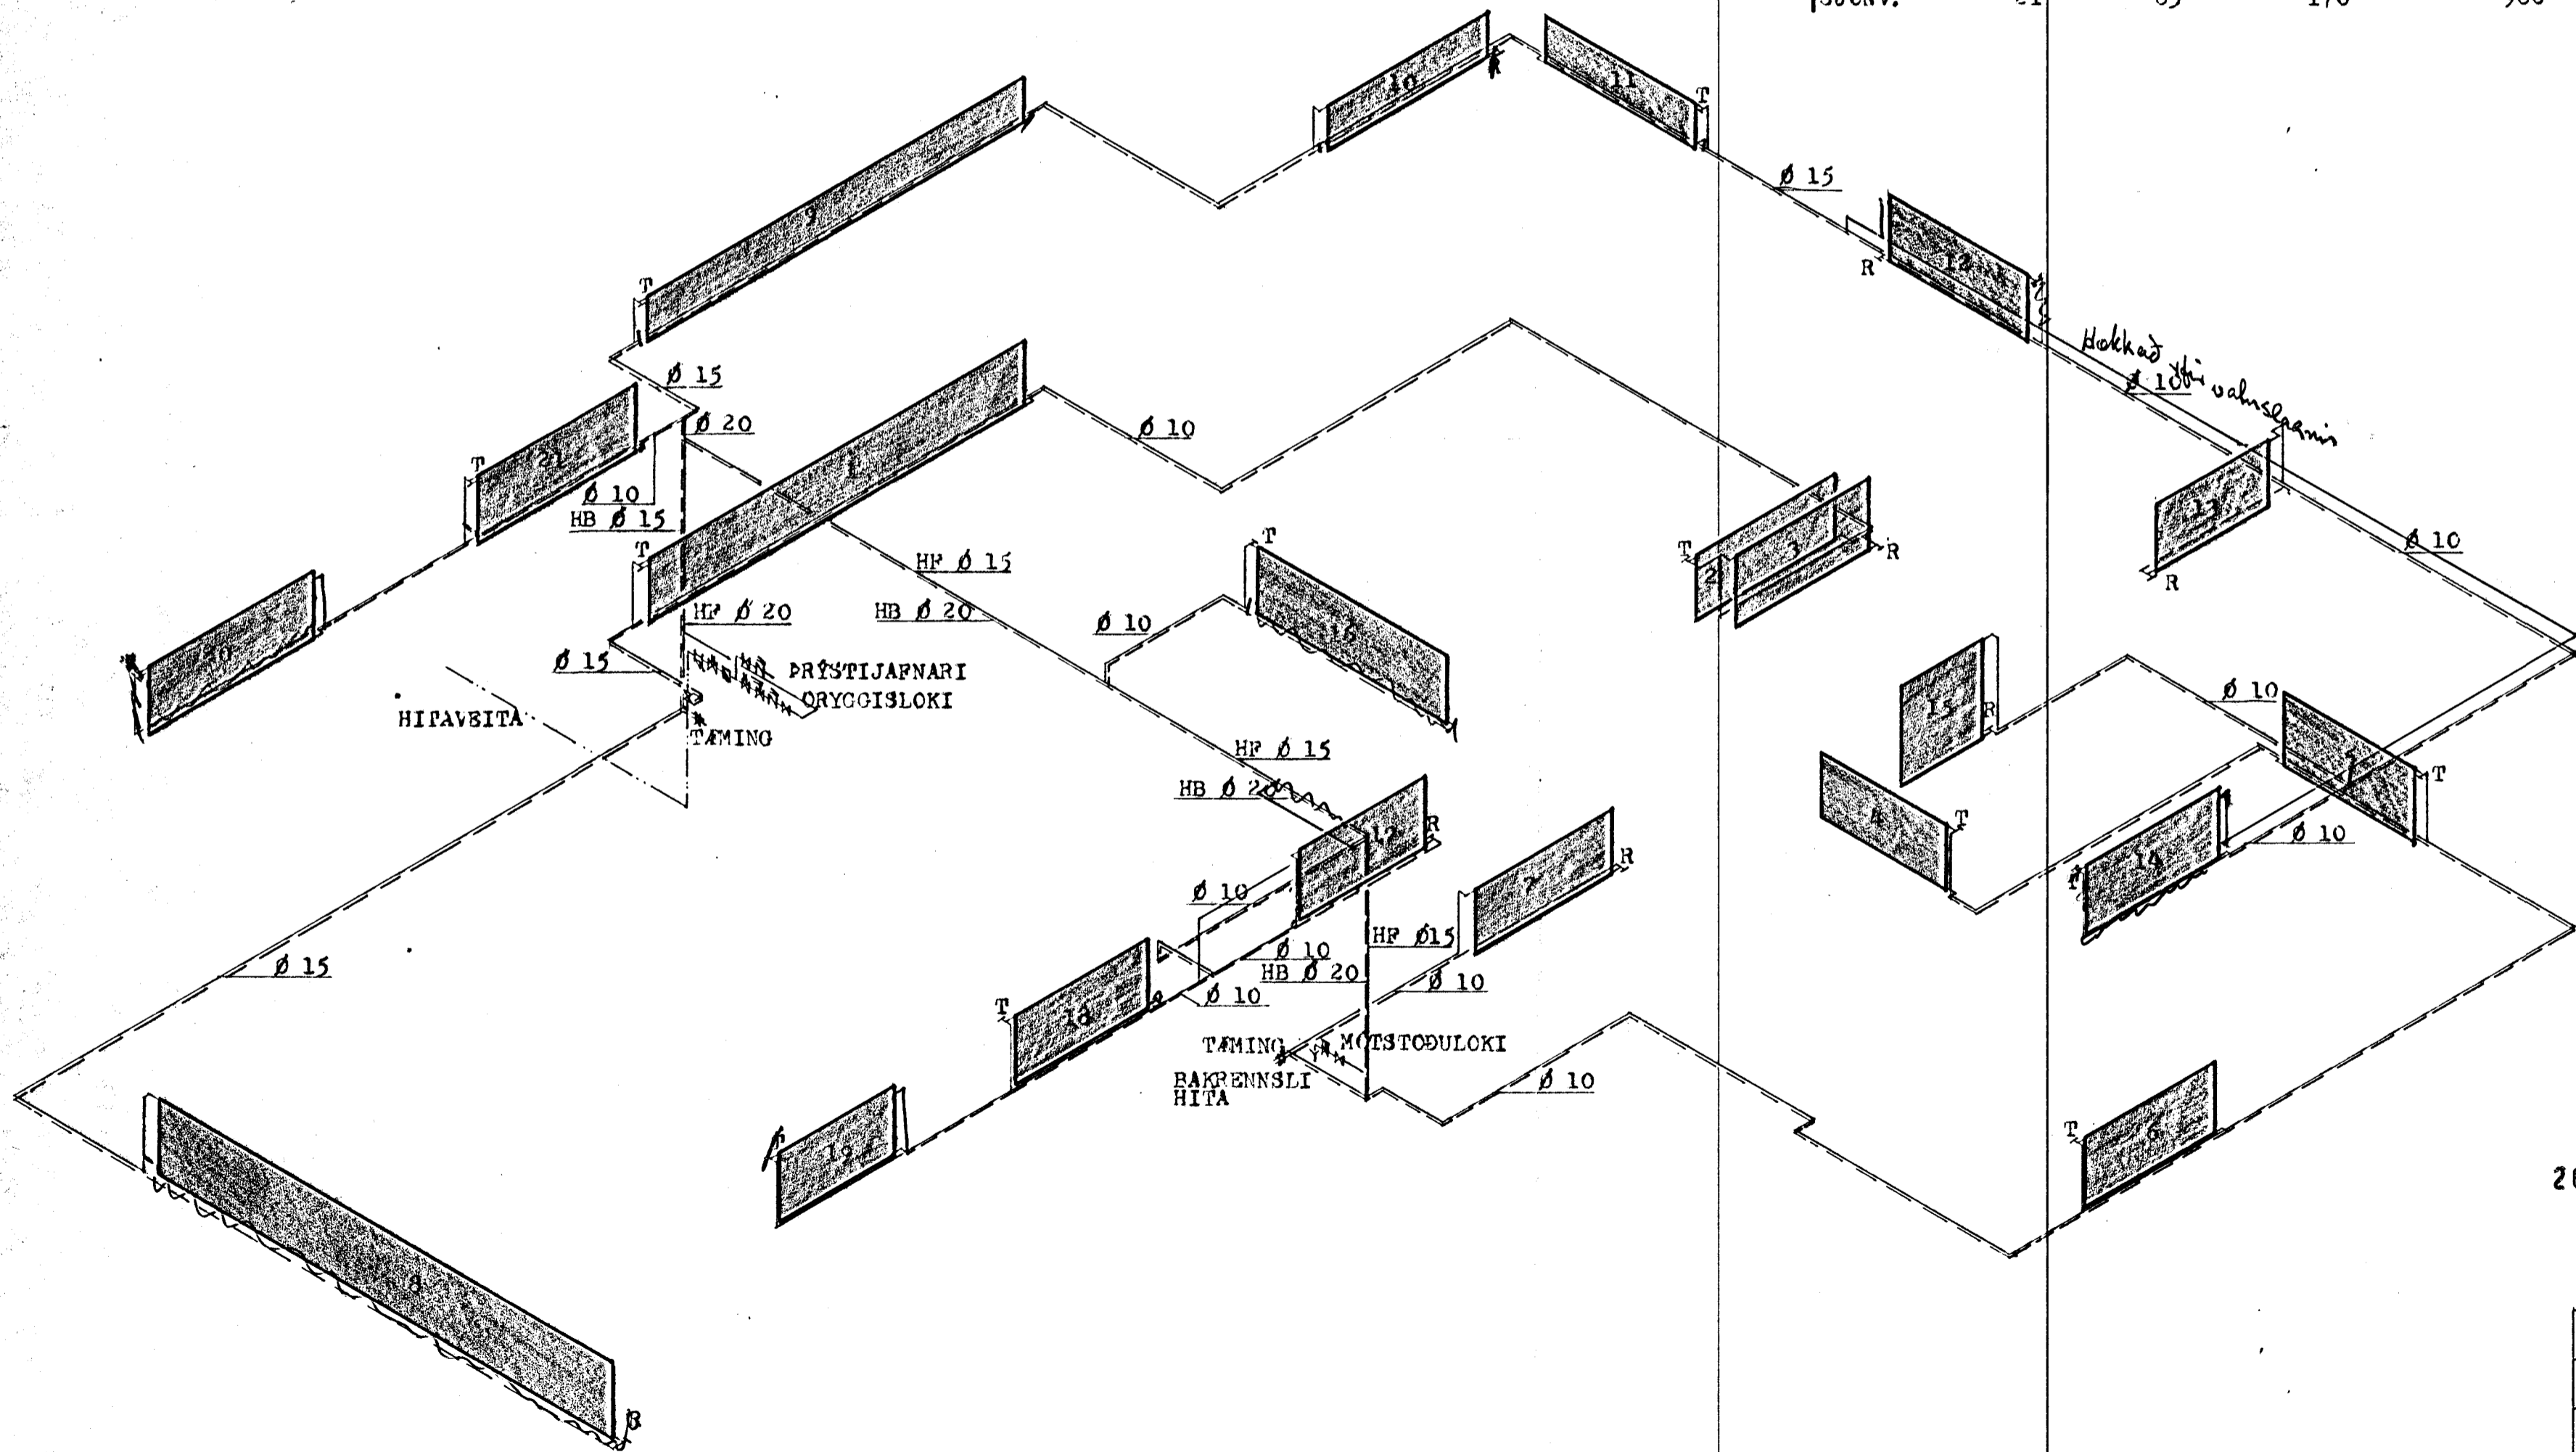

26. febr. 1979

HERMANN ISBARN MTF I		
SÆVANGUR NR. 17, HAFNARFIRÐI		
MÁL	1:50	HITALAGHIR
DAGS.	OKT 1978	TENGIMYND
BLAÐ	12	<i>Hermann Isbarn</i>