

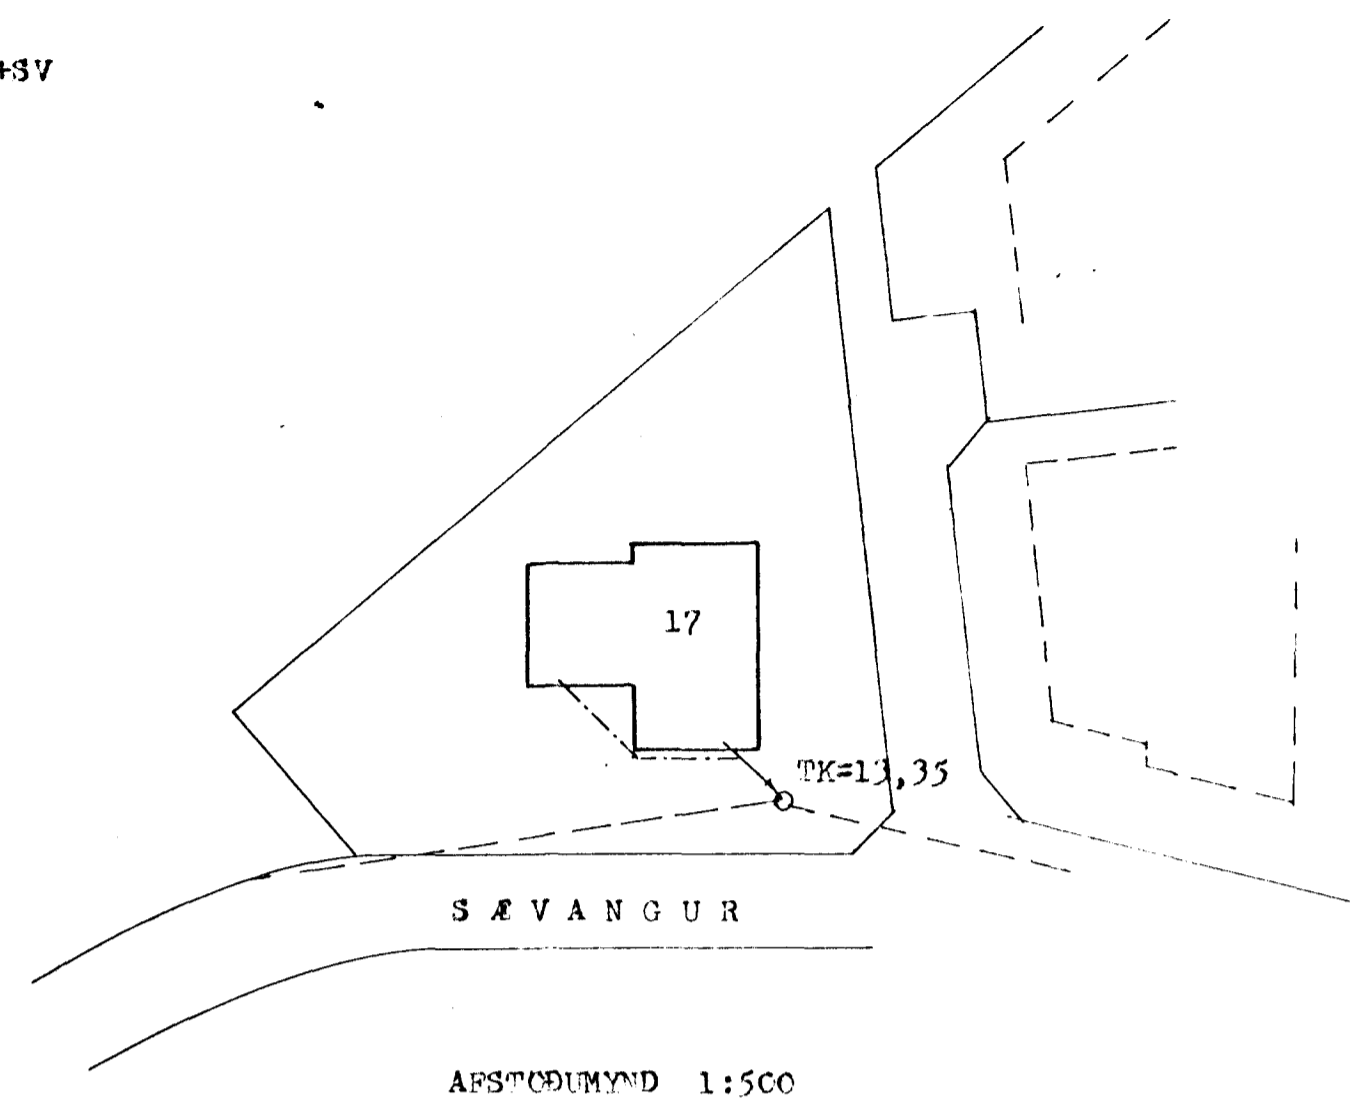


Opplýsing

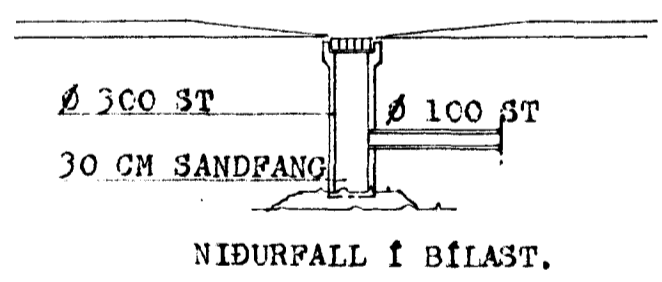

SKÝRINGAR:
 ALLT EFNÍ OG FRÁGANGUR STEINLAGNA SKAL VERA SAMKVÆMT REGLUGERÐ FYRIR HOLRÆSI Í REYKJAVÍK. ÆSKILEGT ER AÐ NOTA GÖMMIRHINGI Í SAMSKETTÍ PAKKAÐRA STEINLAGNA. EFNÍ OG FRÁGANGUR PLASTLAGNA SKAL VERA SAMKVÆMT ÍSL. STAÐLI UM PLASTLAGNIR. ÞAKNIDURFOLL TENGIST HRAUNSVELG.

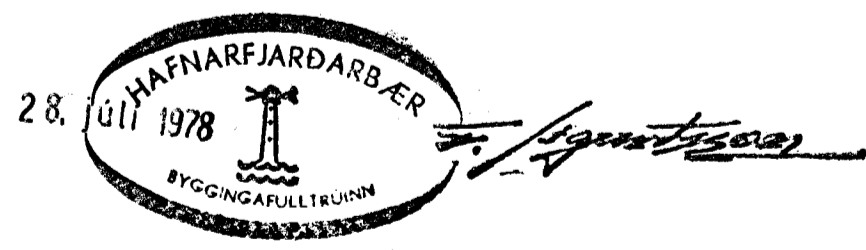

HERMANN ISEBARN		MTRÍ
SÆVANGUR NR. 17, HAFNARFIRÐI		
MÁL	1:50 1:500	FRÁRENSSLISLAGNIR GRUNNMYND KJALLARA OG AÐSTÁÐA
DAGS.	JULÍ 1978	
BLAÐ	2	Hermann Isebarn