




TENGIST Í BRUNN
Í GÖTU Í KÖTA 13,63

AFSTÖÐUMÁND, M. 1:500

DELUBUNUR 1000
DELUBUNUR ER GÖLFVIRK
SÁFNGIN DELA HEB LÖGUR
GEBHUNDI

SKÓLPI ER DÆLT Í
BRUNN Í GÖTU
TENGIKÖTI 13,63

TENGIST Í BRUNN
Í GÖTU Í KÖTA 13,63

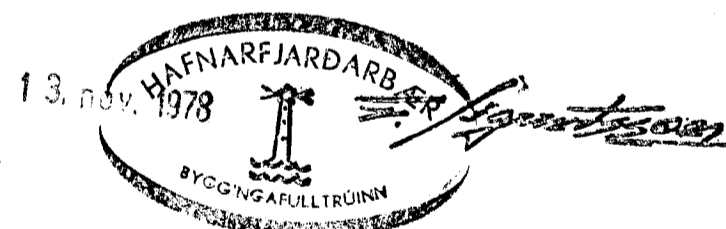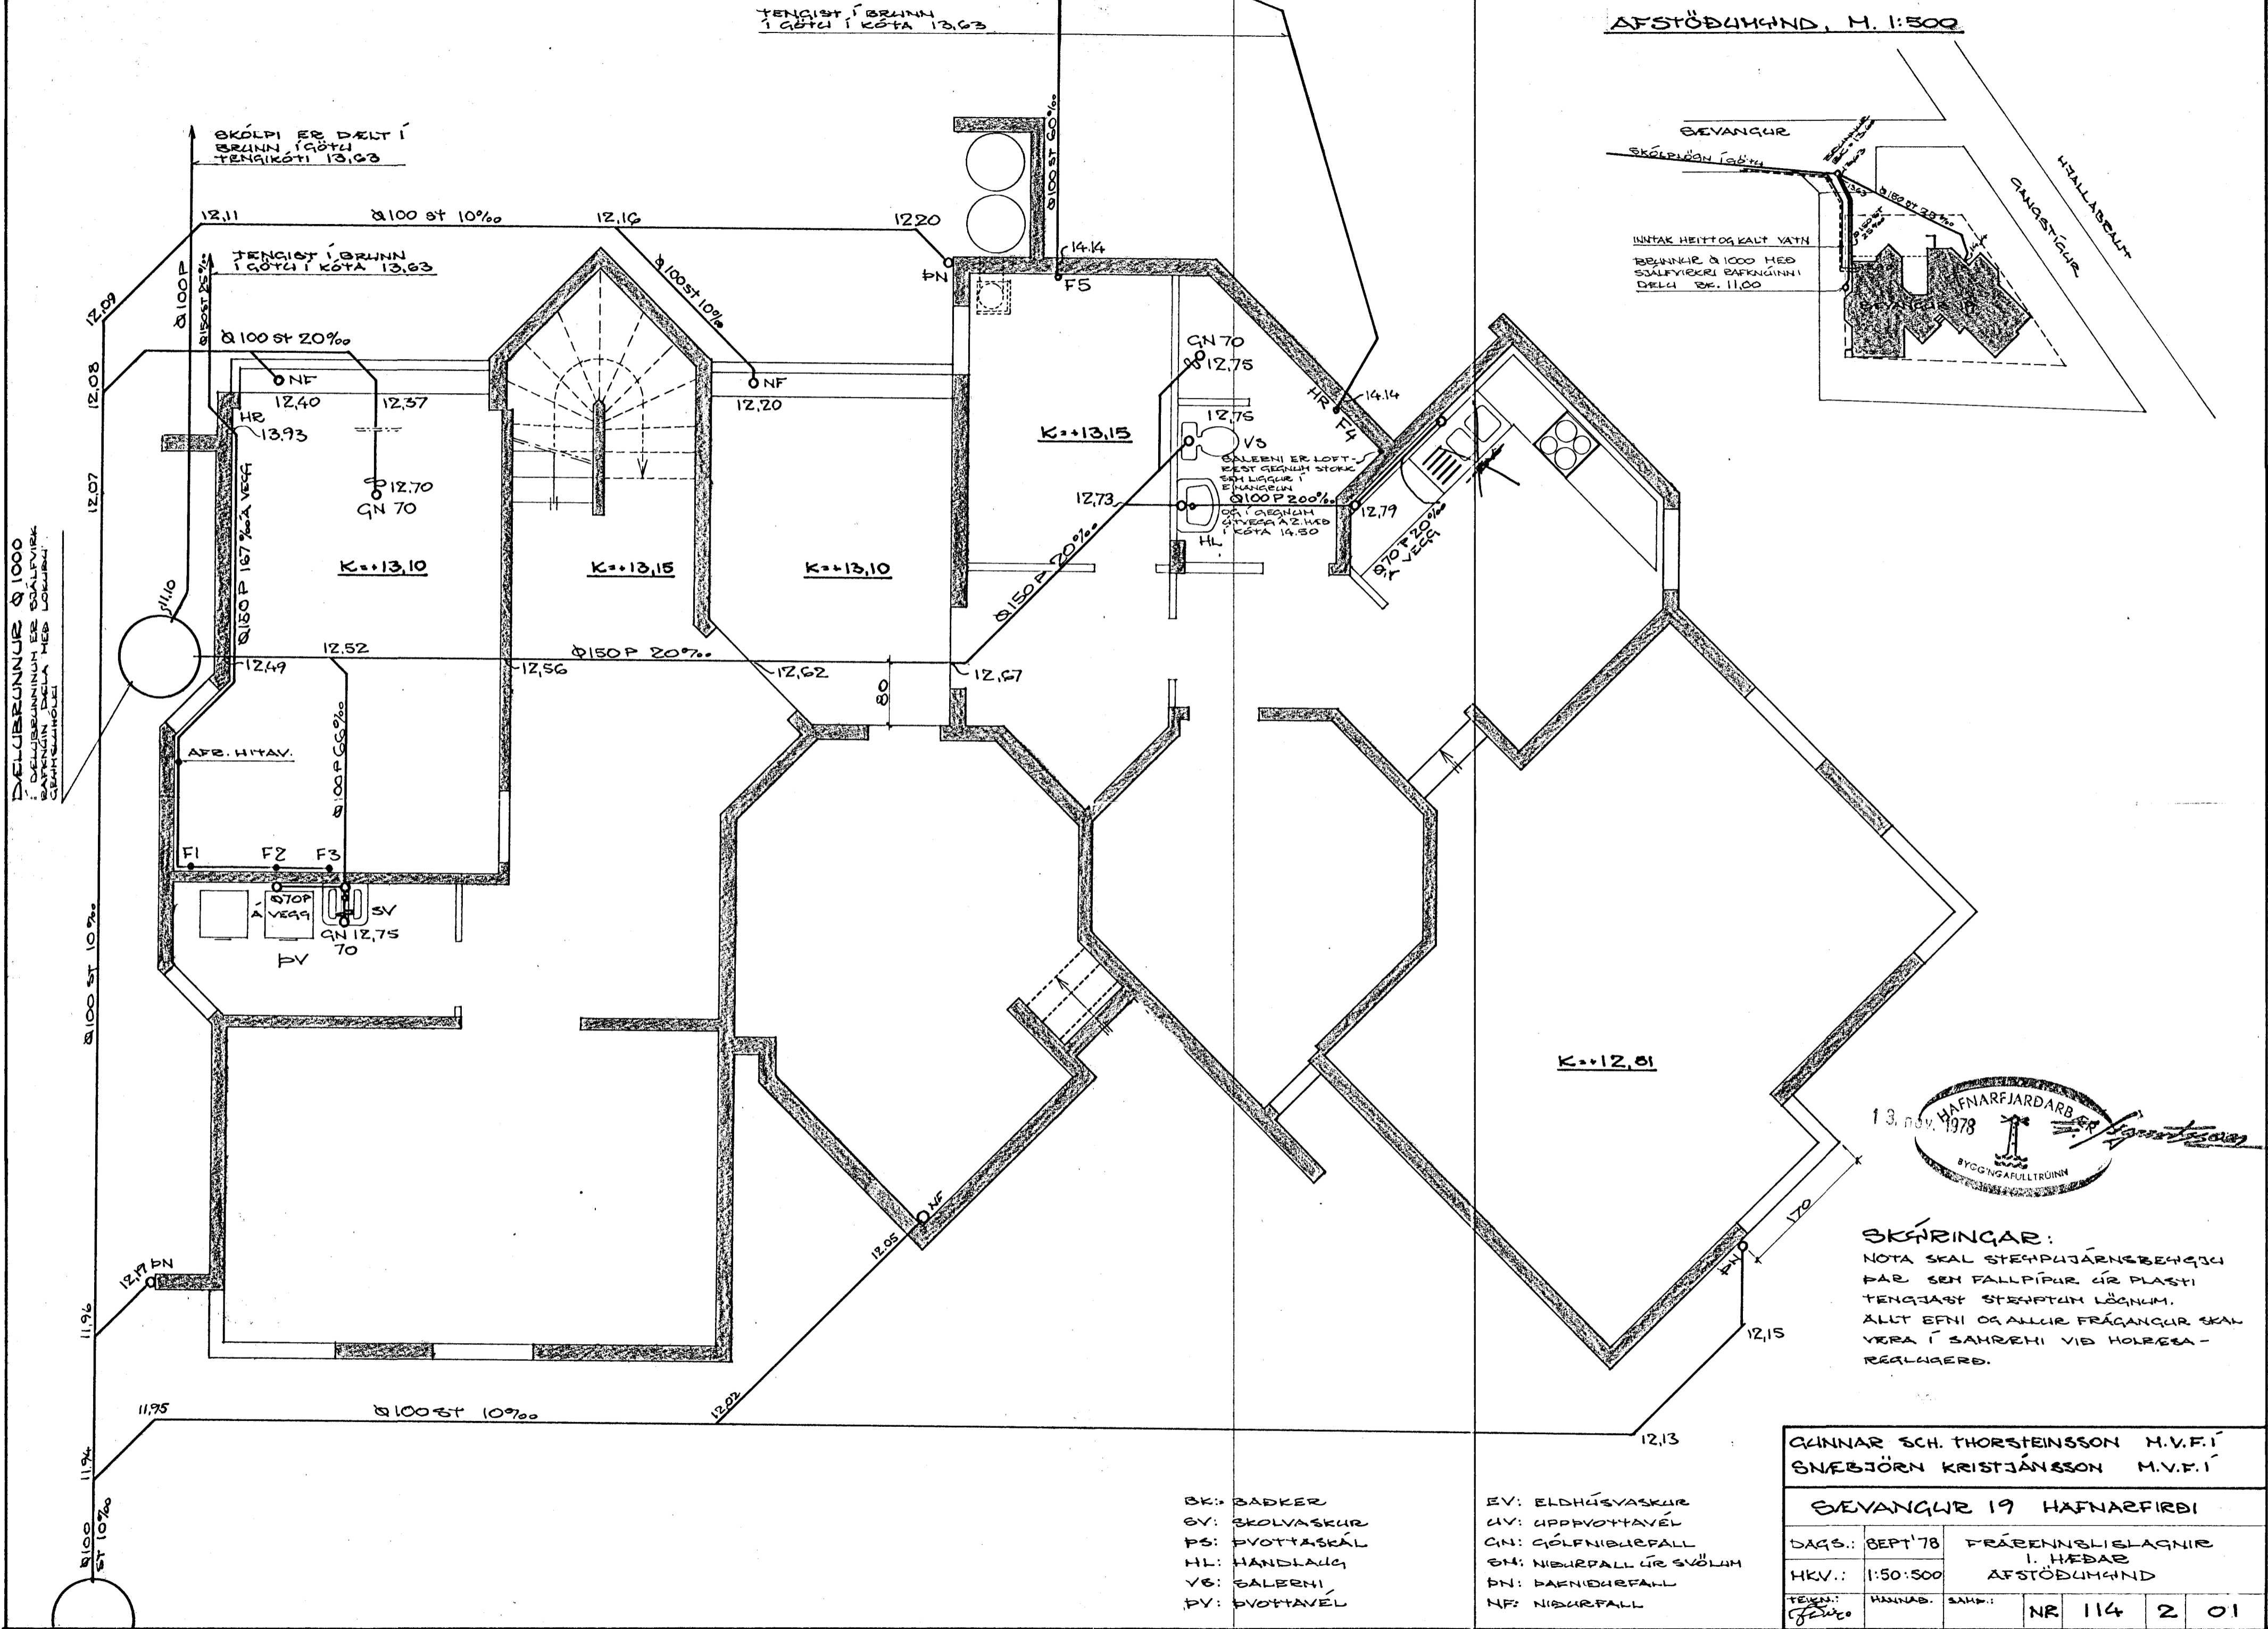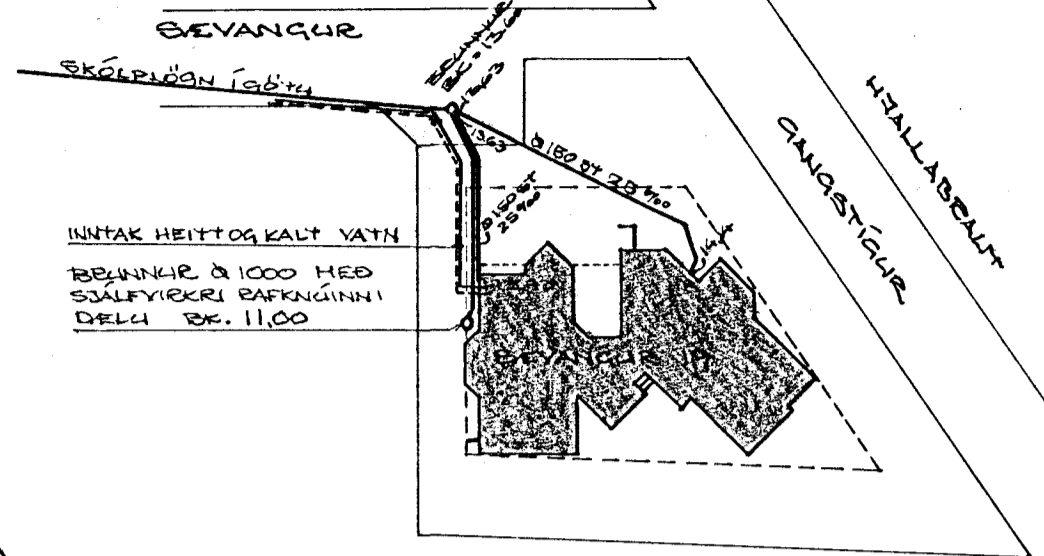

SKÝRNINGAR:
NOTA SKAL STEYPUJÄRNSBEHÖGJU
FAR SEM FALLPIPUR ÚR PLASTI
TENGIÐYF STEYPTUM LÖGNUM.
ÁLLT EFNÍ OG ALLUR FRÁGANÐUR SKAL
VERA Í SAHRÖHI VIÐ HOLRÆA -
REGLUGERÐ.

GUNNAR SCH. THORSTEINSSON M.V.F.Í			
SNEBJÖRN KRISTJÁNSSON M.V.F.Í			
BEVANUR 19 HAFNARFIRÐI			
DAGS.:	BEPT'78	FRÁBENNSLIÐLAGNIE	
HKV.:	1:50:500	I. HEDAR	
TEKNI:	HAFNAB.	SÁH.:	AFSTÖÐUMÁND
		NR	114 2 01

- BK: BADKER
- SV: SKOLVASKUR
- PS: ÞVOTTASKÁL
- HL: HANDLAUG
- VB: GALENI
- FV: ÞVOTTAVEL

- EV: ELDHÚSVASKUR
- UV: UPPÞVOTTAVEL
- CN: GÖLFNIBURFALL
- BN: NIBURFALL ÚR SVÖLUM
- FN: ÞAENDURFALL
- NF: NIBURFALL