


Í NIÐURKERABGLU BÍLSKURS  
ER SNJÓBREDSLIKERFI KNGIÐ  
BAKRAS HITAVEITU


Í STÍRA OG STÍGAPÖLLUM ER  
RAFKNÍÐ SNJÓBREDSLIKERFI

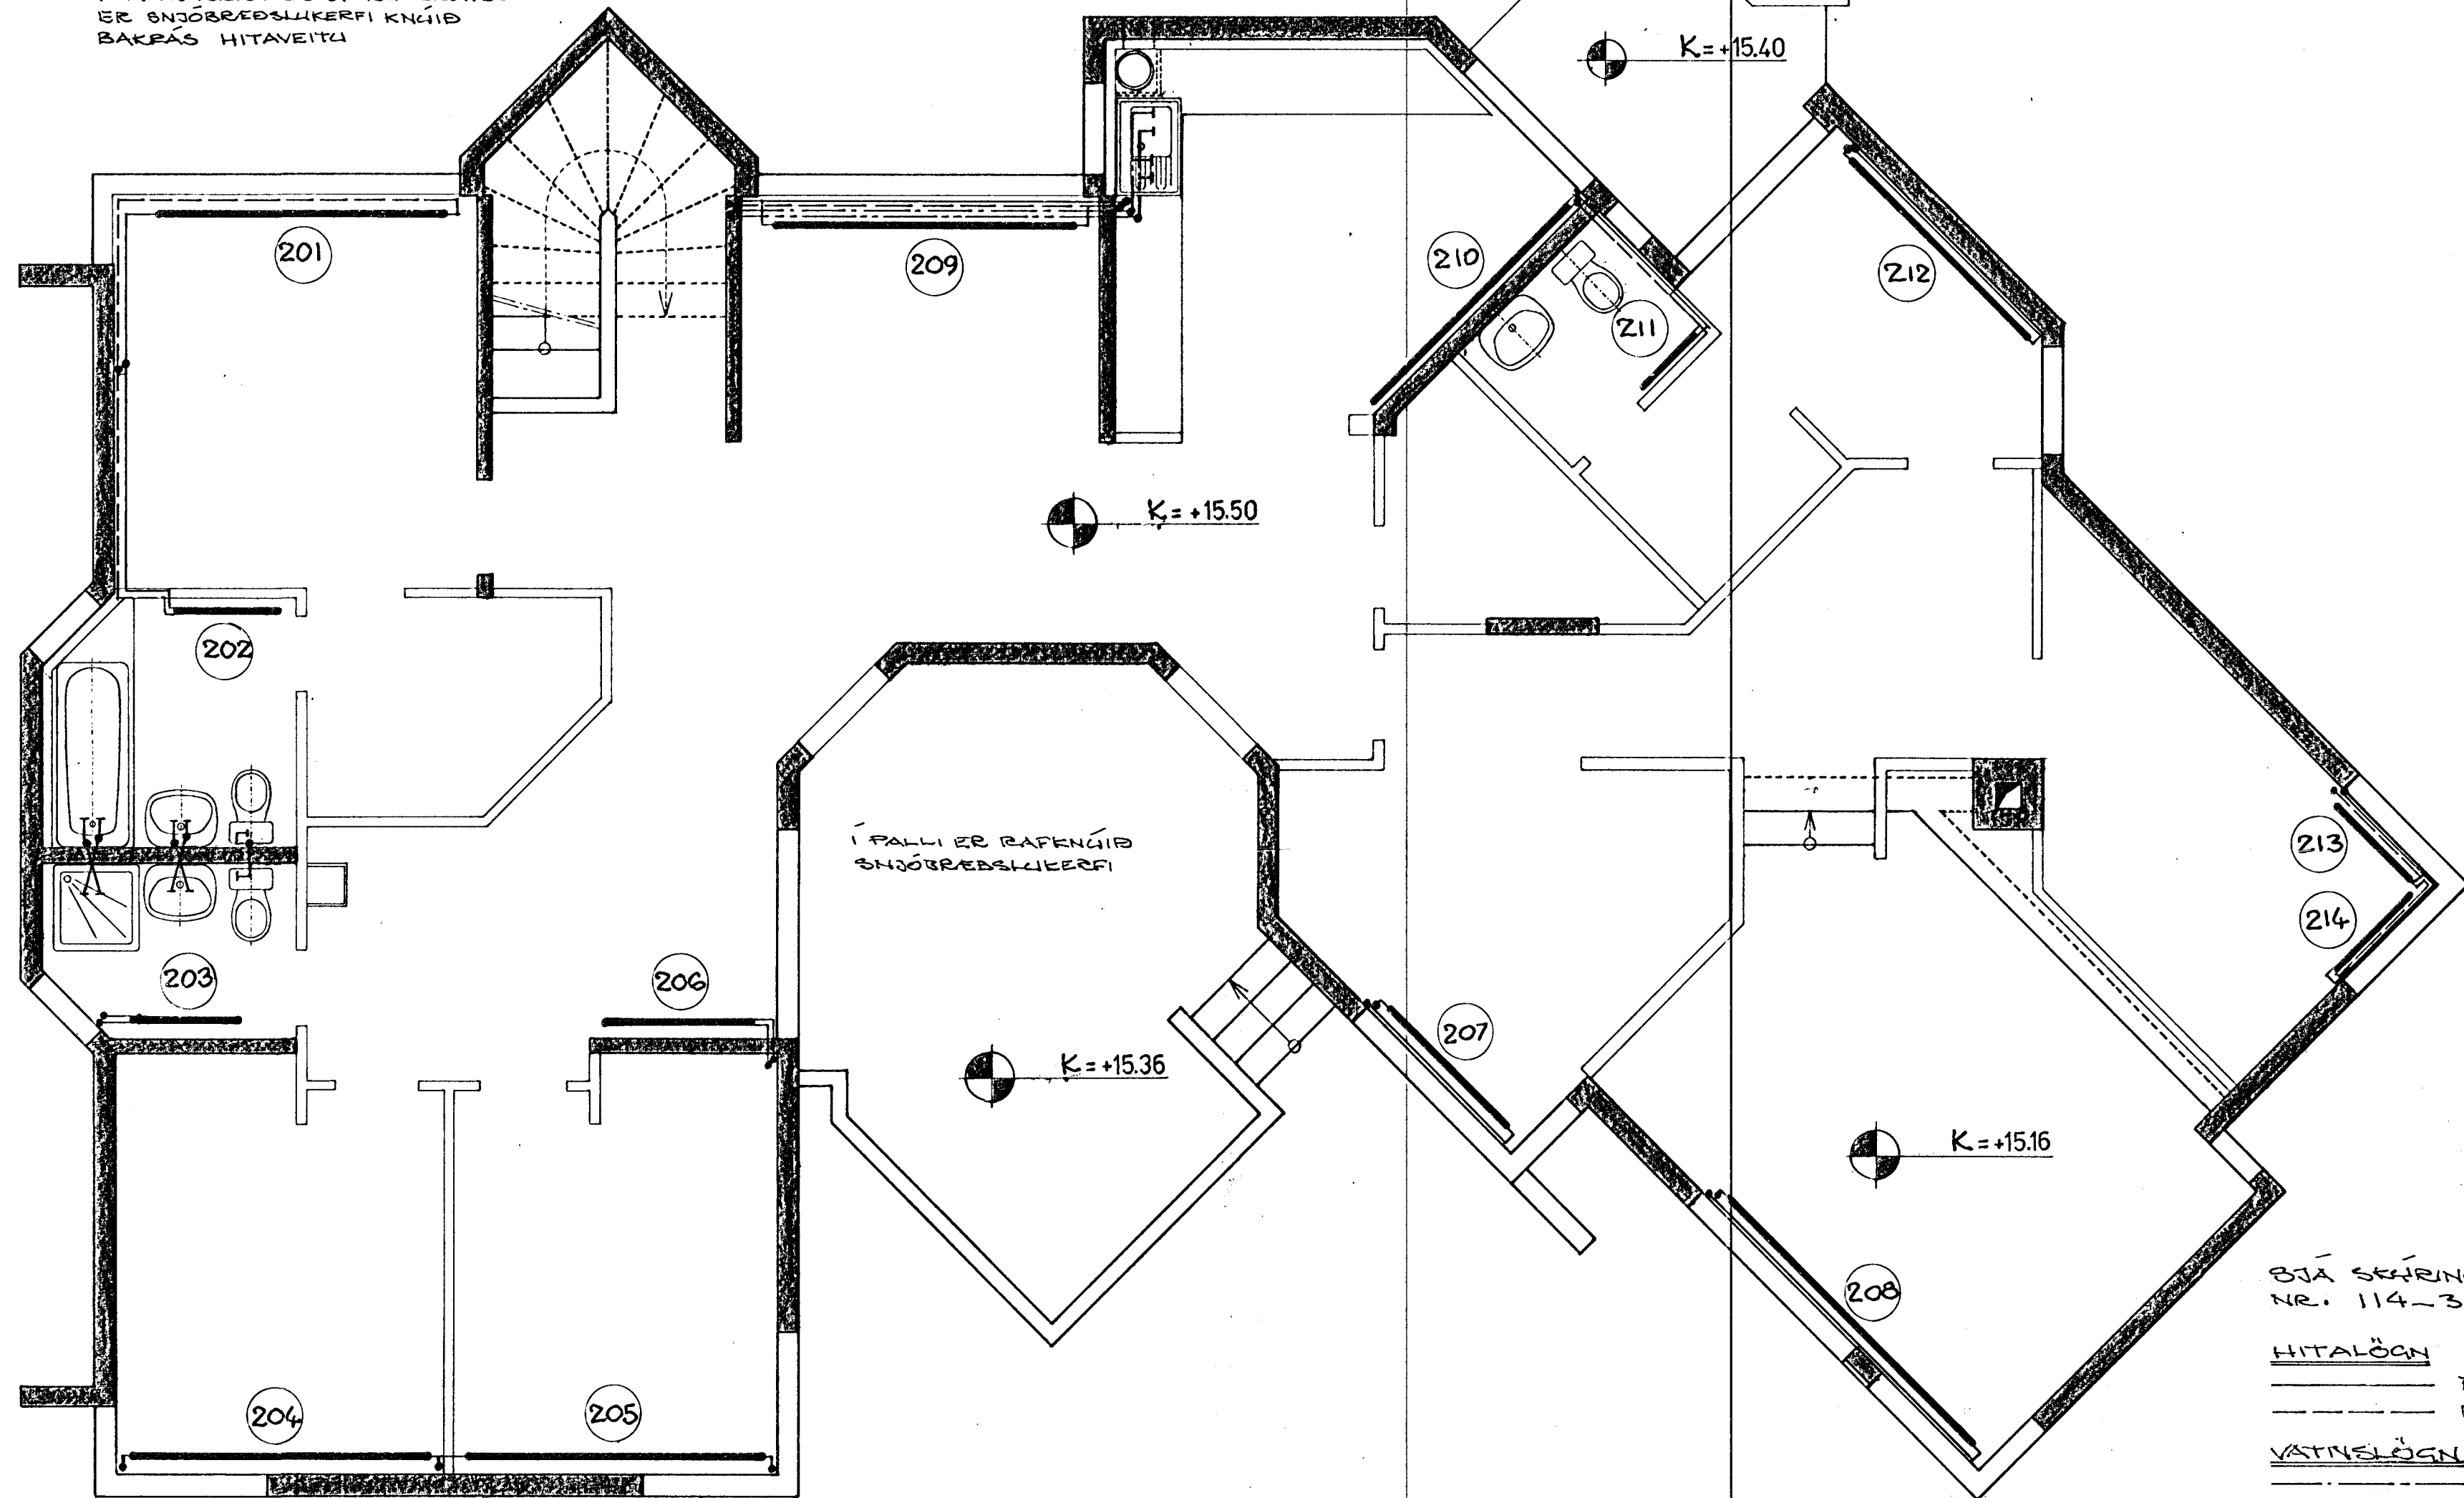

ÞJÁ SKERINGAR ÁTEIKNINGAM  
NR. 114-3-03 OG 04.

HITALÖGN  
 \_\_\_\_\_ FEAMBÁS  
 \_\_\_\_\_ BAKRÁS

VATNSLÖGN  
 \_\_\_\_\_ KALT VATN  
 \_\_\_\_\_ HEITT VATN

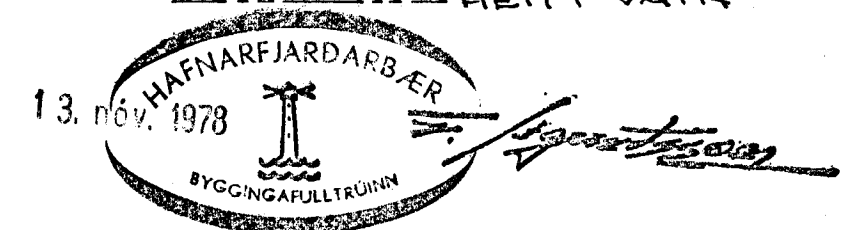

GUÐNAR SÖH. THORSTEINSSON M.V.F.Í.  
 BNEIÞJÖRN KRISTJANSSON M.V.F.Í.

SEVANQUR 19 HAFNARFIRÐI			
DAGS:	SEPT 78	VATNS OG HITALÖGN	
MRV.:	1:50	A2.HÆÐ	
TEIEN.:	HANNAD.:	SAMA:	NR 114 3 02