
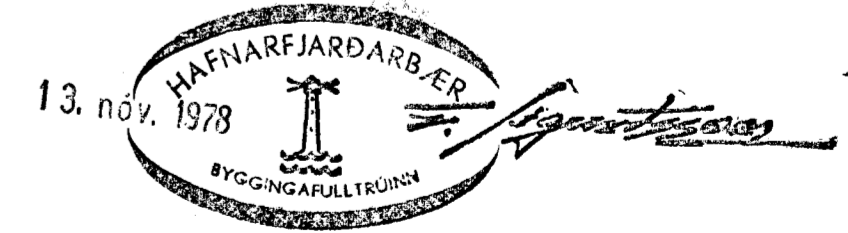


SKÝRINGAR:

Á ALLA OFNA SKAL SETJA STILLITÉ OG LOFTSKRÉFU. LAGNIR SKULU LIGGJA Í EINANGRUM ÚTVEGGJA ÞAR SEM ÞVI VERÐUR VIKOMIÐ. LAGNAREFNI SKAL VERA SVÆT. LEIÐSLUR SKAL FINANGRA HED 3CH GLERILLARHÓLKUM SEM SÍÐAN SKULU YAFDIR HED SÍALPAPPA. ALLT EFNI, ALLUR FRÁANGUR SVÖ OG TENING MELAGRINDAR SKAL VERA SKV. REGLKERB HITAVEITU ÞENKJAVÍKUR OG FHRIMELUM FRAMLEIÐENDA ÞEIRA TEKJA ER NOTKIS ERU. HITAKEFNI HÁSSINS ER STÁRT HED SJÁLFVIRKUM FRAM- OG BAKRÁSVENTLUM (T.D. DANFOSS). GÖT Í VEGGI OG PLÖTUR VEGNA LAGNA ERU SÝND Á BIRÐARFOLSTEIKNINGUM.

ÞJÁ ENNFRERUR SKÝRINGAR Á TEIENINGU NR. 113-3-04. BAKRÁS HITAVEITU ER LÁTIN RENNA GEGNUM SNJÖBREDSLICEFNI (UNDIR STEYPTI PLÖTU NIÐUR-KEHRBLUNNAR Í BÍLSKÚR) ÁÐUR EN BAKRÁSIN ER TENGD FRÁRENNISLÖÐIN.

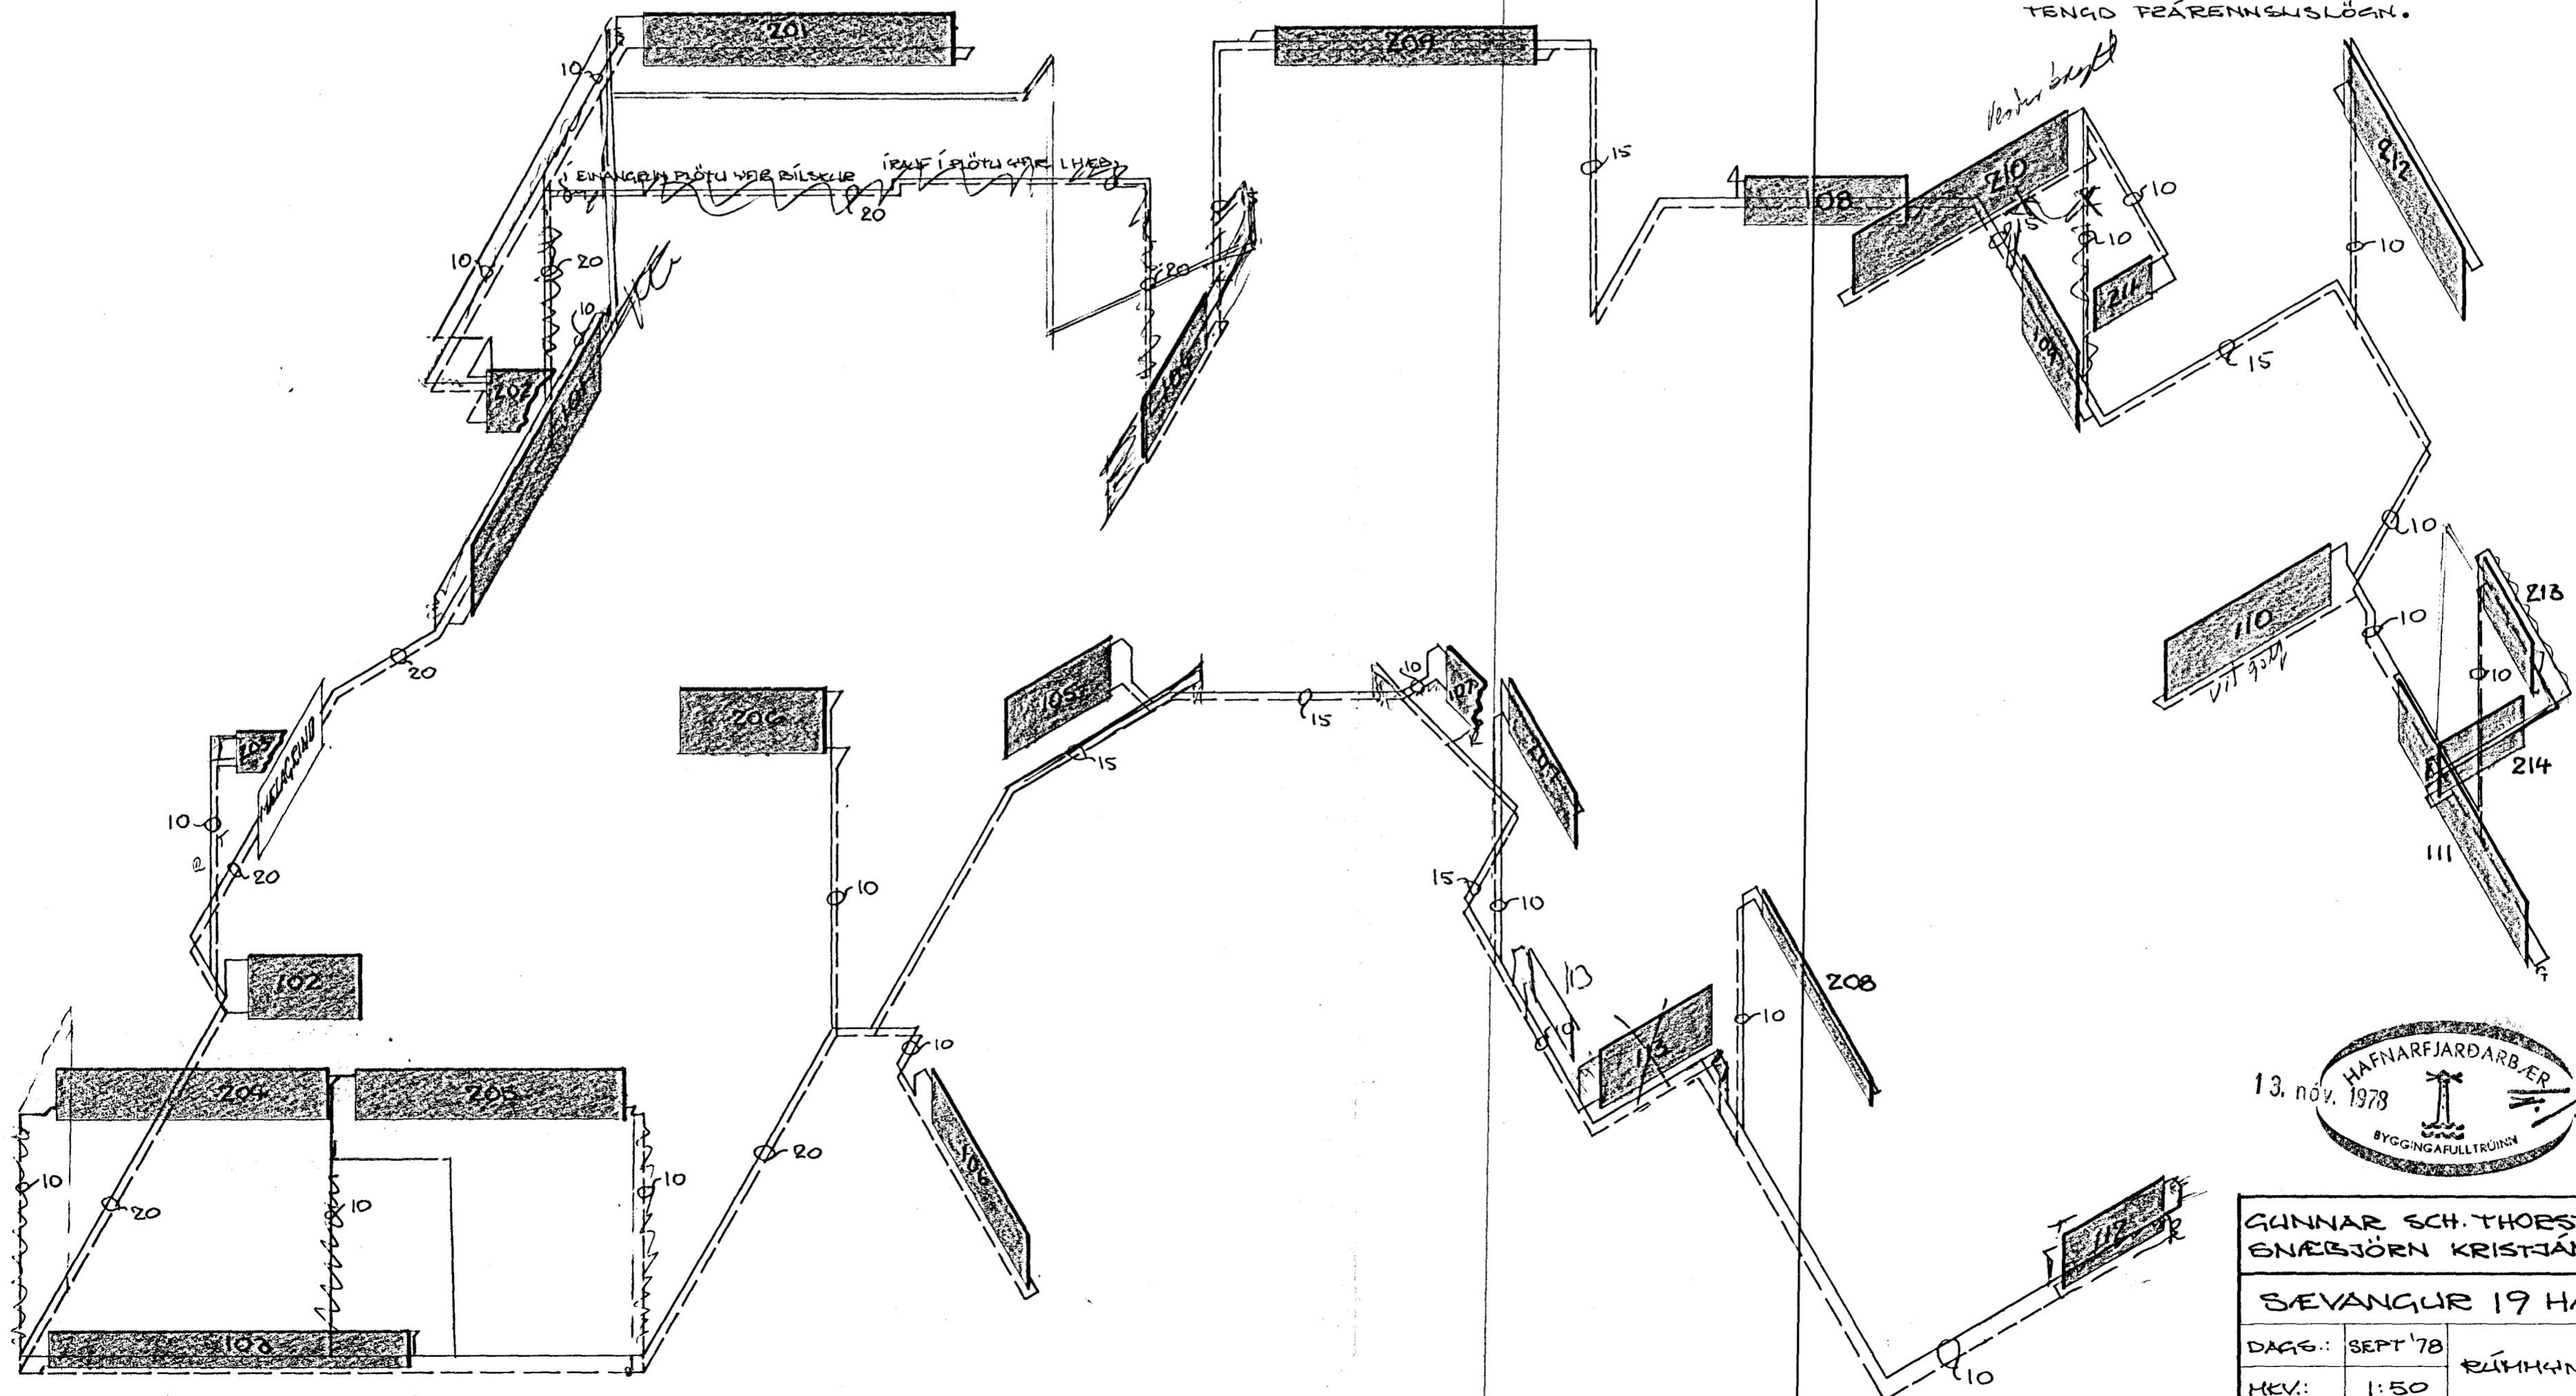

GUNNAR SCH. THORSTEINSSON M.V.F.Í.			
ENEBJÖRN KRISTJÁNSSON M.V.F.Í.			
SEVANGUR 19 HAFNARFIRÐI			
DAÐS:	SEPT '78	RÚMHAND HITALAGNAR	
HEV:	1:50		
TEIEN:	HANNAB:	SAMP:	
			NR 114 3 03