


OFN NR.	HERBERGI	LENGD MH.	HÆÐ MH.	AFFASTAÞÁÐ BÍLSKÚR KCAL/KLST	TENGING TÍÐ (DANFOSS)	LOKI (DANFOSS)	VALINN OFN.
101	BÍLSKÚR	2500	560	1100	C-B	3/8" RETÚR	
102	BYOTTUR	1100	560	500	C-D	"	
103	FÖNDUR	3500	350	1680	A-D	3/8" TÚR	
104	ANDDÆRI	1200	560	900	A-B	3/8" RETÚR	
105	"	1200	560	900	A-B	"	
106	HERB.	2100	490	775	C-B	3/8" TÚR	
107	ANDDÆRI	1200	490	800	C-B	3/8" RETÚR	
108	HERB.	1500	490	530	A-D	3/8" TÚR	
109	BAD	1200	490	475	A-D	3/8" RETÚR	
110	ELDHÚS	2000	490	750	A-D	"	
111	STOFA	3300	490	2100	A-D	3/8" TÚR	
112	"	1100	490	400	C-D	"	
113	SVEFNHERB.	1000	560	730	C-D	3/8" RETÚR	
201	HJÓN	3000	490	1200	A-D	3/8" TÚR	
202	BAD	1000	560	440	C-D	3/8" RETÚR	
203	SALENI	1000	420	300	C-B	"	
204	HERB.	2700	490	1100	A-D	3/8" TÚR	
205	"	2700	490	1060	C-B	"	
206	LEIKGANGUR	1400	630	1150	A-B	"	
207	BOEDSTOFA	1600	490	1040	A-D	"	
208	STOFA	3200	210	2000	A-D	"	SMISSIL 823-3200
209	SJÓNVARP	2500	350	1250	A-D	"	
210	ELDHÚS	2400	560	1030	A-D	3/8" RETÚR	
211	SALENI	700	420	280	A-B	"	
212	ANDDÆRI	2300	560	1700	C-B	"	
213	HÚSB.	1000	490	390	C-D	3/8" TÚR	
214	"	1000	490	670	C-D	"	

SKÝRINGAR

VATNSLAGNIR SKULU VERA GALVANISERADAR. ALLAR LAGNIR SKAL EINANGRA MED 2CM GLERULLARHÓLKUM OG VEFJA MED SISALPAPPA, AD AUKI SKAL KALDA-VATNSLEIÐSLA YAFIN MED PLASTDUK OG ÖLL SAMSKETTI MED LÍMBANDI. VID ÖLL TÆKI SKULU VERA STOPPERANAR. EFNI OG FRÁGANUR SKAL VERA SKV. REGULGERÐ HITAVEITU REKJAVÍKUR. GARDVATNSKEANA SKAL VERA HEIT AD TEMA MED ÞVI AD HAFI STOPP-VENTIL OG LOFTSKRÚFU INNI Í HÚSI REIT VID KRANANN OG LÁTA LÖGNINA HALLA GÍT.

- HL: HANDLAG
- EV: FVOTTAVEL
- EV: ELDHÚSVASKUR
- LIV: HPPFVOTTAVEL
- VS: SALENI
- CV: GARDVATN
- BK: BADKAR

SJÁ SKÝRINGAR Á TEIKNINGU NR. 114-3-03

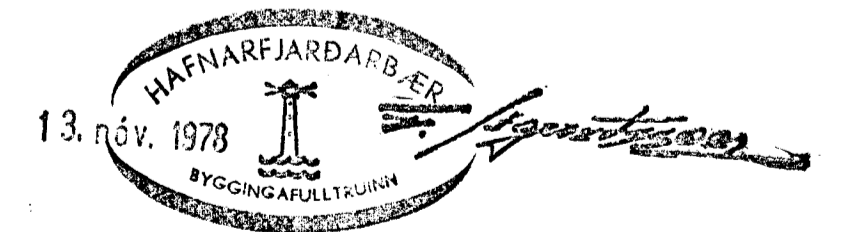

GUNNAR SCH. THORSTEINSSON M.V.F.Í.
 GNEBJÖRN KRISTJÁNSSON M.V.F.Í.

SEVANQUR 19 HAFNARFIÐI

DAGS:	SEPT'78	RÍMMDND VATNSLAGNIR OFNASKRÁ
MKV.:	1:50	
TEIEN.:	HAUNAB.	SAHB.:
NR. 114		3 04