


SNID AA 1:20

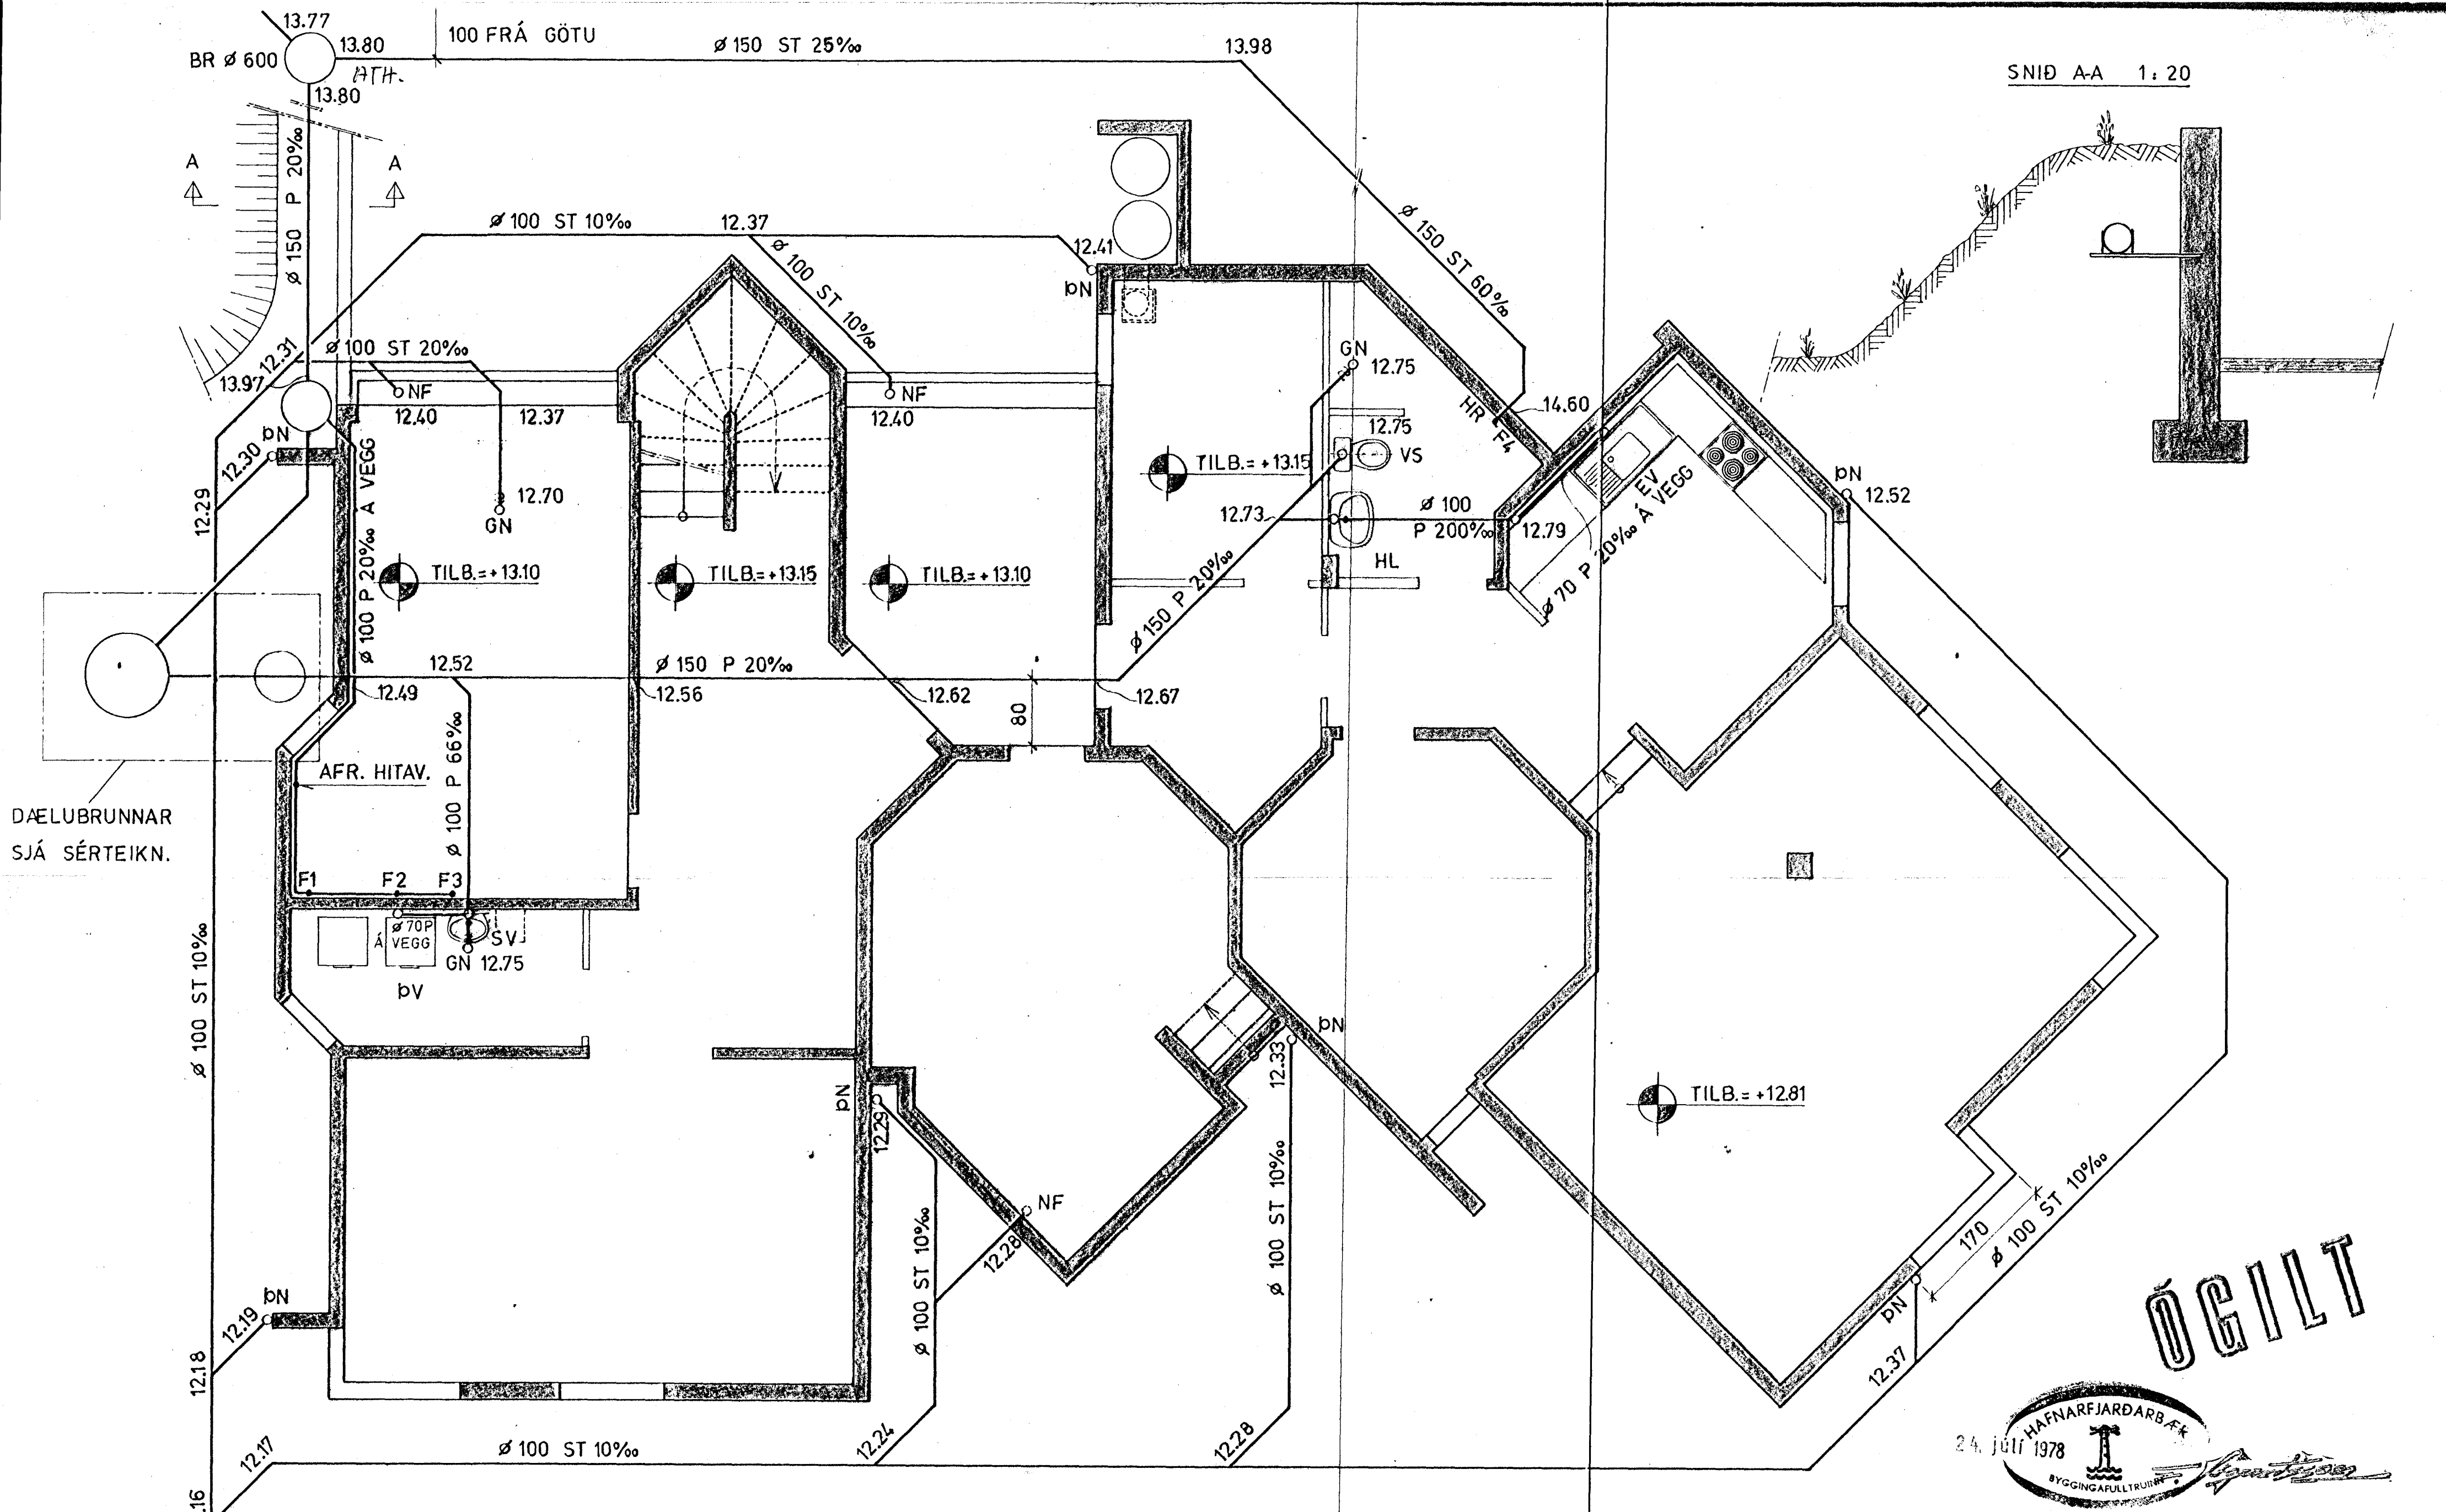

DÆLUBRUNNAR SJÁ SÉRTEIKN.

SKÝRINGAR

EFNI OG FRÁGANGUR LAGNA SKAL VERA SAMRÆMI VID HOLRÆSAREGLUGERD.

ÓGILT



*Þorsteinn Þorsteinsson*

EINBYLISHÓÐS SÆVANGUR 19 HAFNARFIRÐI

FRÆNNISLAGNIR Í KJALLARA

VINNUSTOFAN KLÖPP HF  
ARKITEKTAR VERKFRÆÐINGAR  
KLAPPARSTÍG 40 REYKJAVÍK  
POSTHÓLF 766 SÍMI 27502

VERK NR.	78	301
TEKNI NR.	ER 02	
KVARDI	1:50	
TEKNAÐ	GD PM	
DAGS	78.07.17	
BREYTT		