


Samþykkt á fundi bygginga-
nefndar þ. 15. 11. 1978
BYGGINGAFULLTRÚINN
Í HAFNARFIRÐI
[Signature]

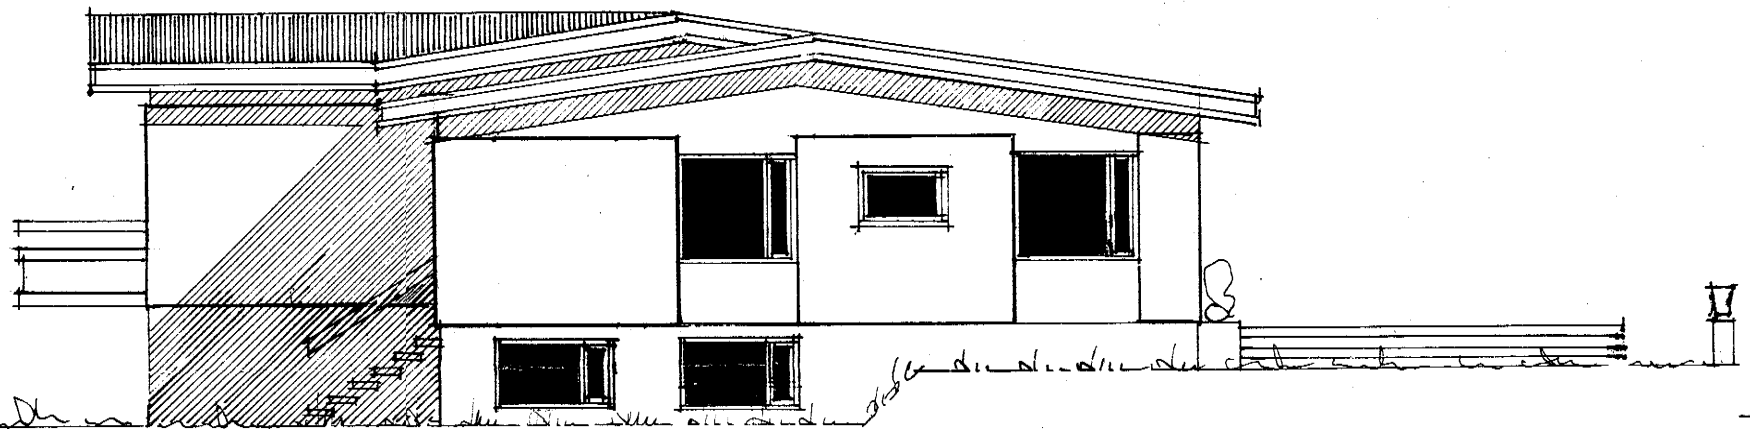

NORD-AUSTUR




SU - AUSTUR



G 20,62

NORD-VESTUR

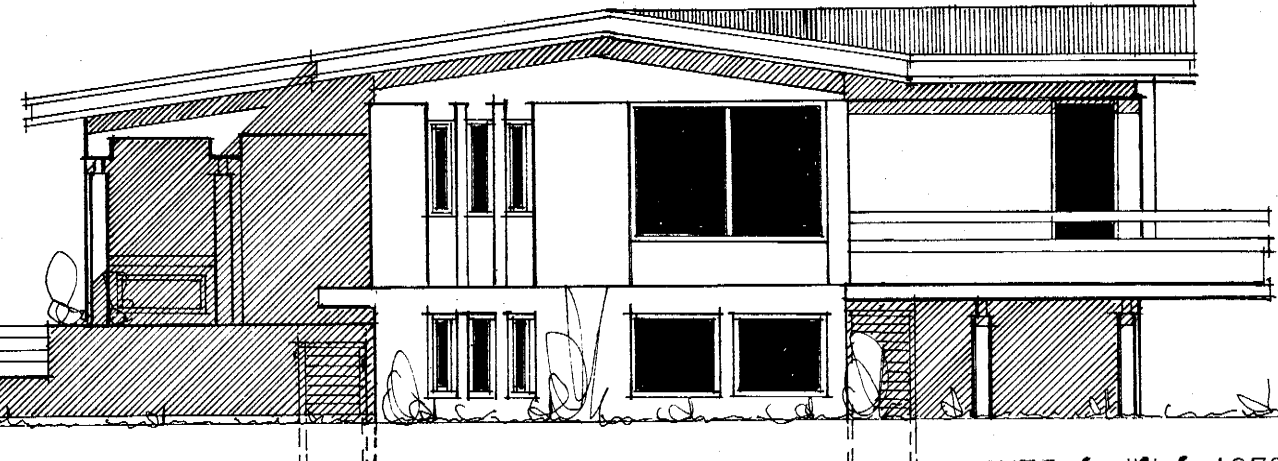

G 20,64

SU - VESTUR

BREYTT 1. JULÍ 1979

J. Hartan Þórnsson

REYKJAVÍK 1. NOV. 1979

J. Hartan Þórnsson