
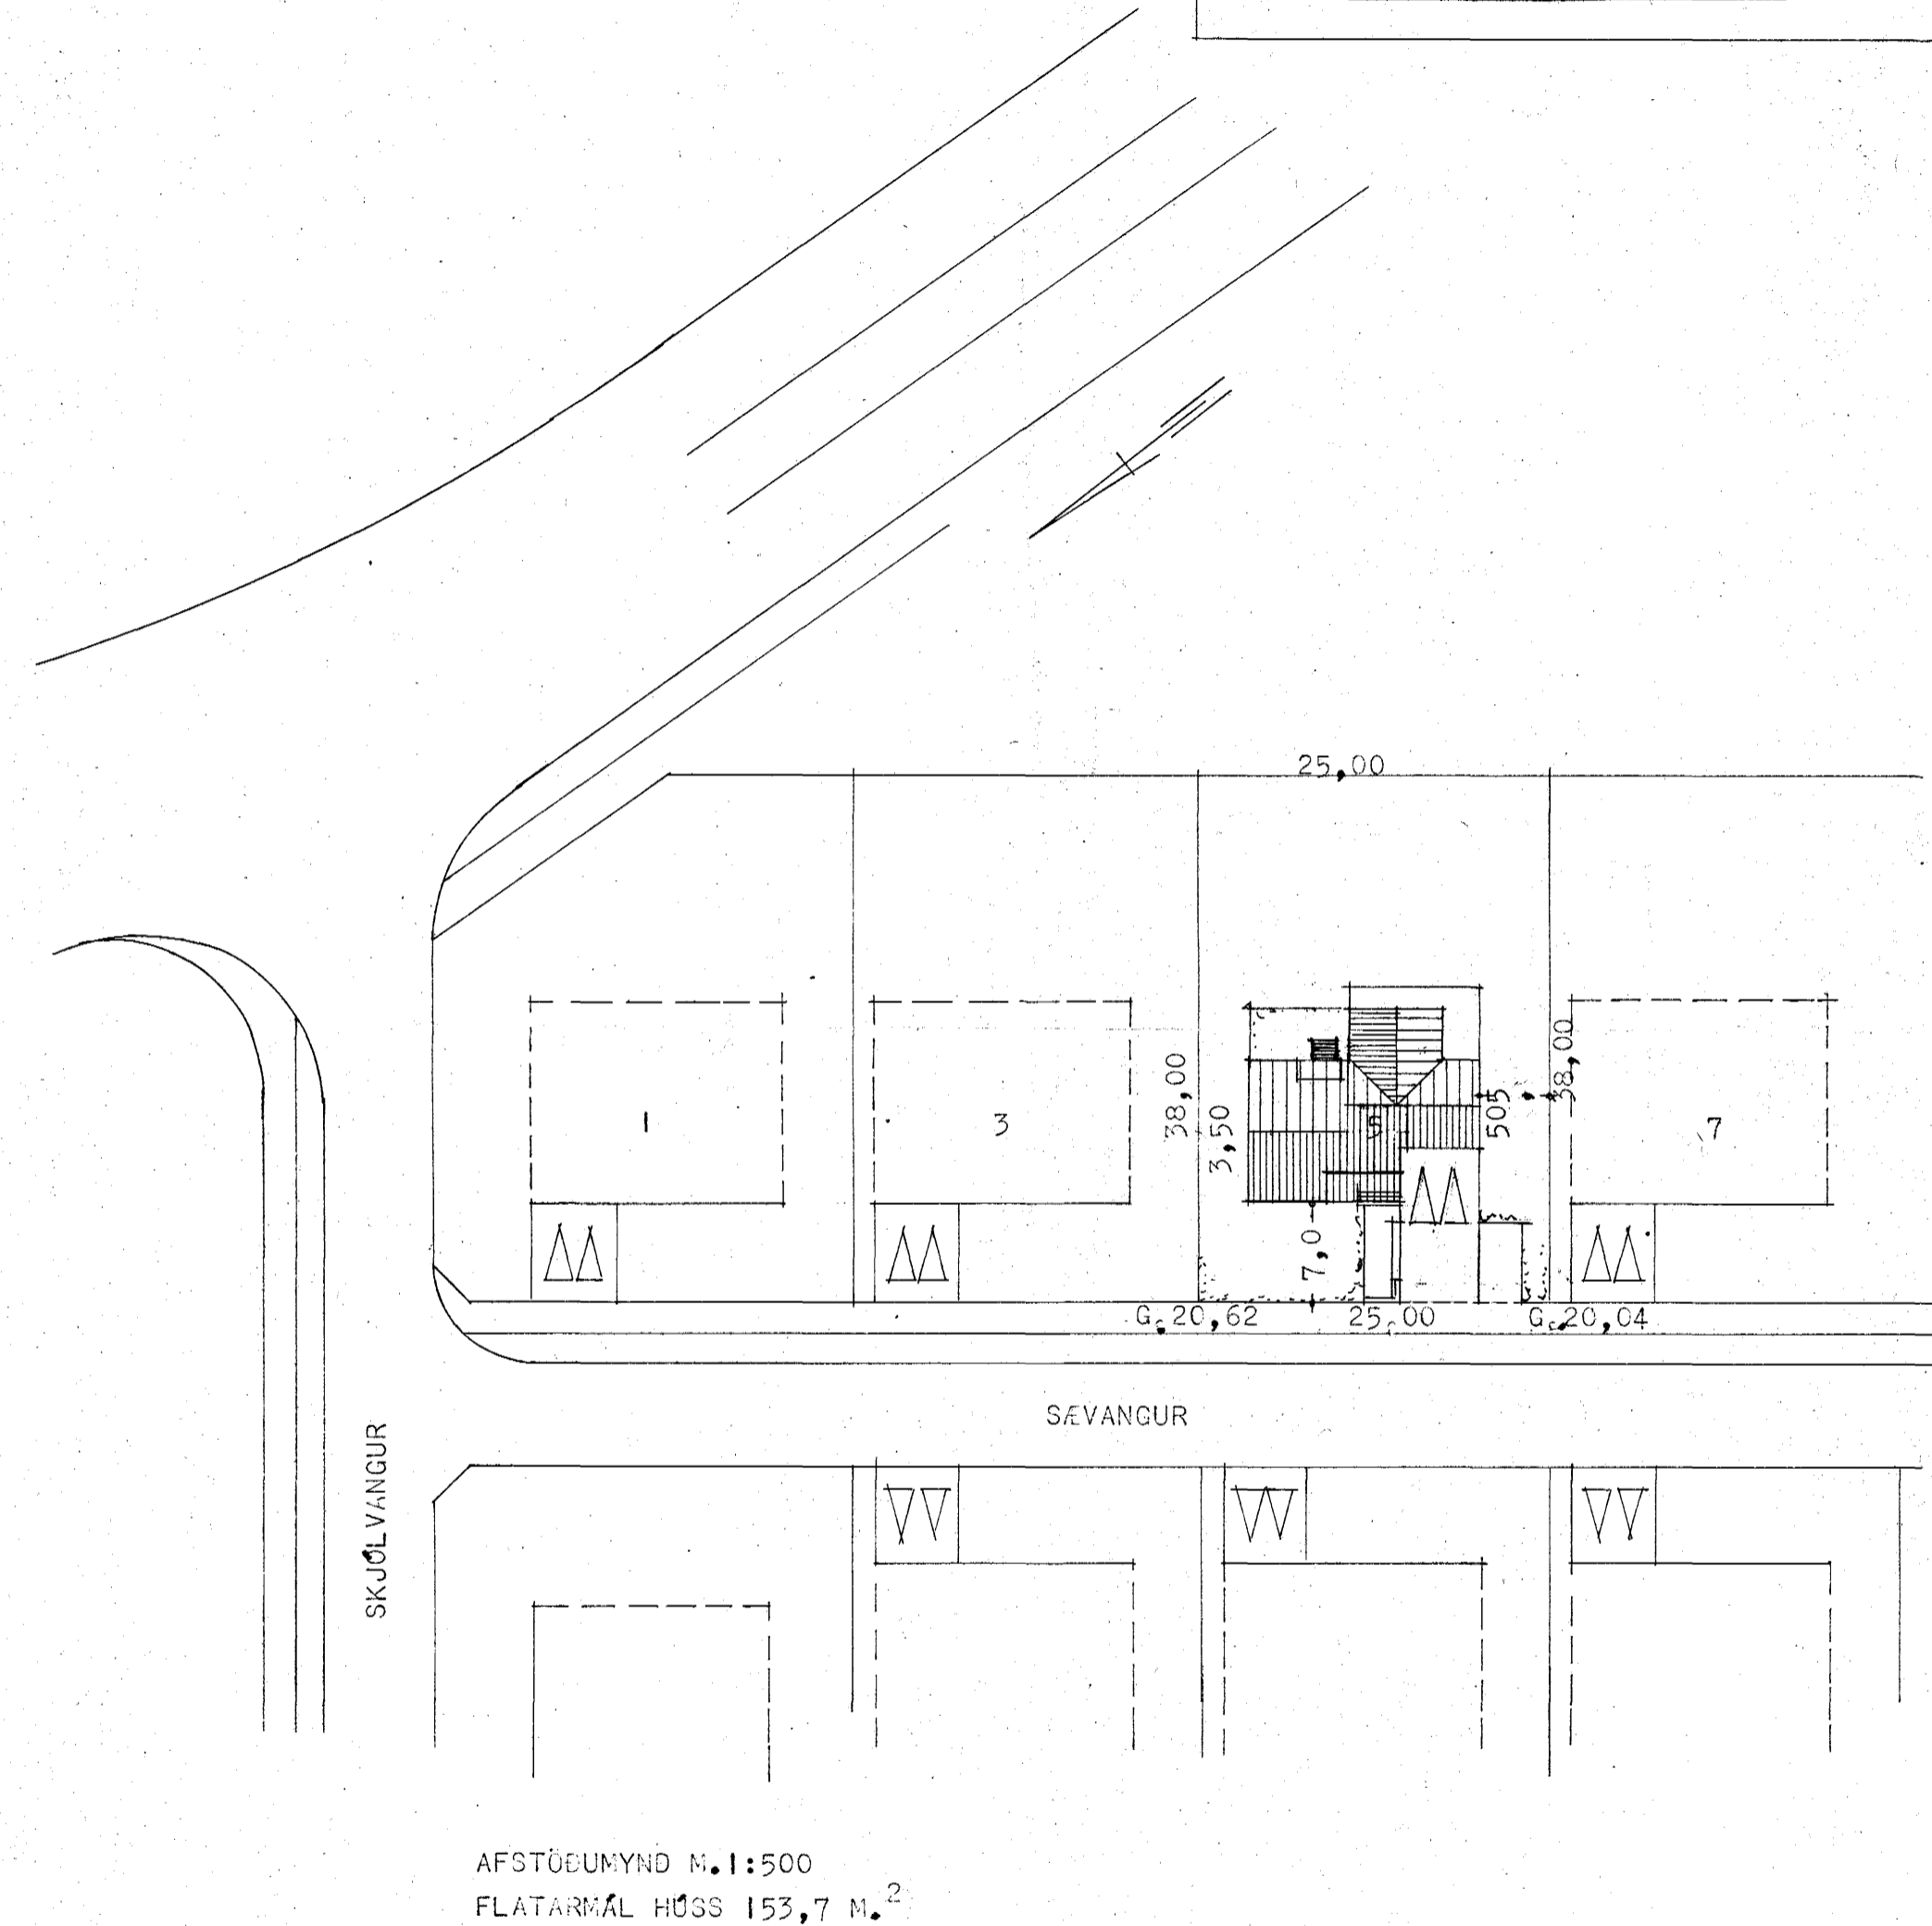


Samþykkt á fundi bygginga-
nefndar þ. 18. 10. 78
BYGGINGAFULLTRÚINN
Í HAFNARFIRÐI
[Signature]

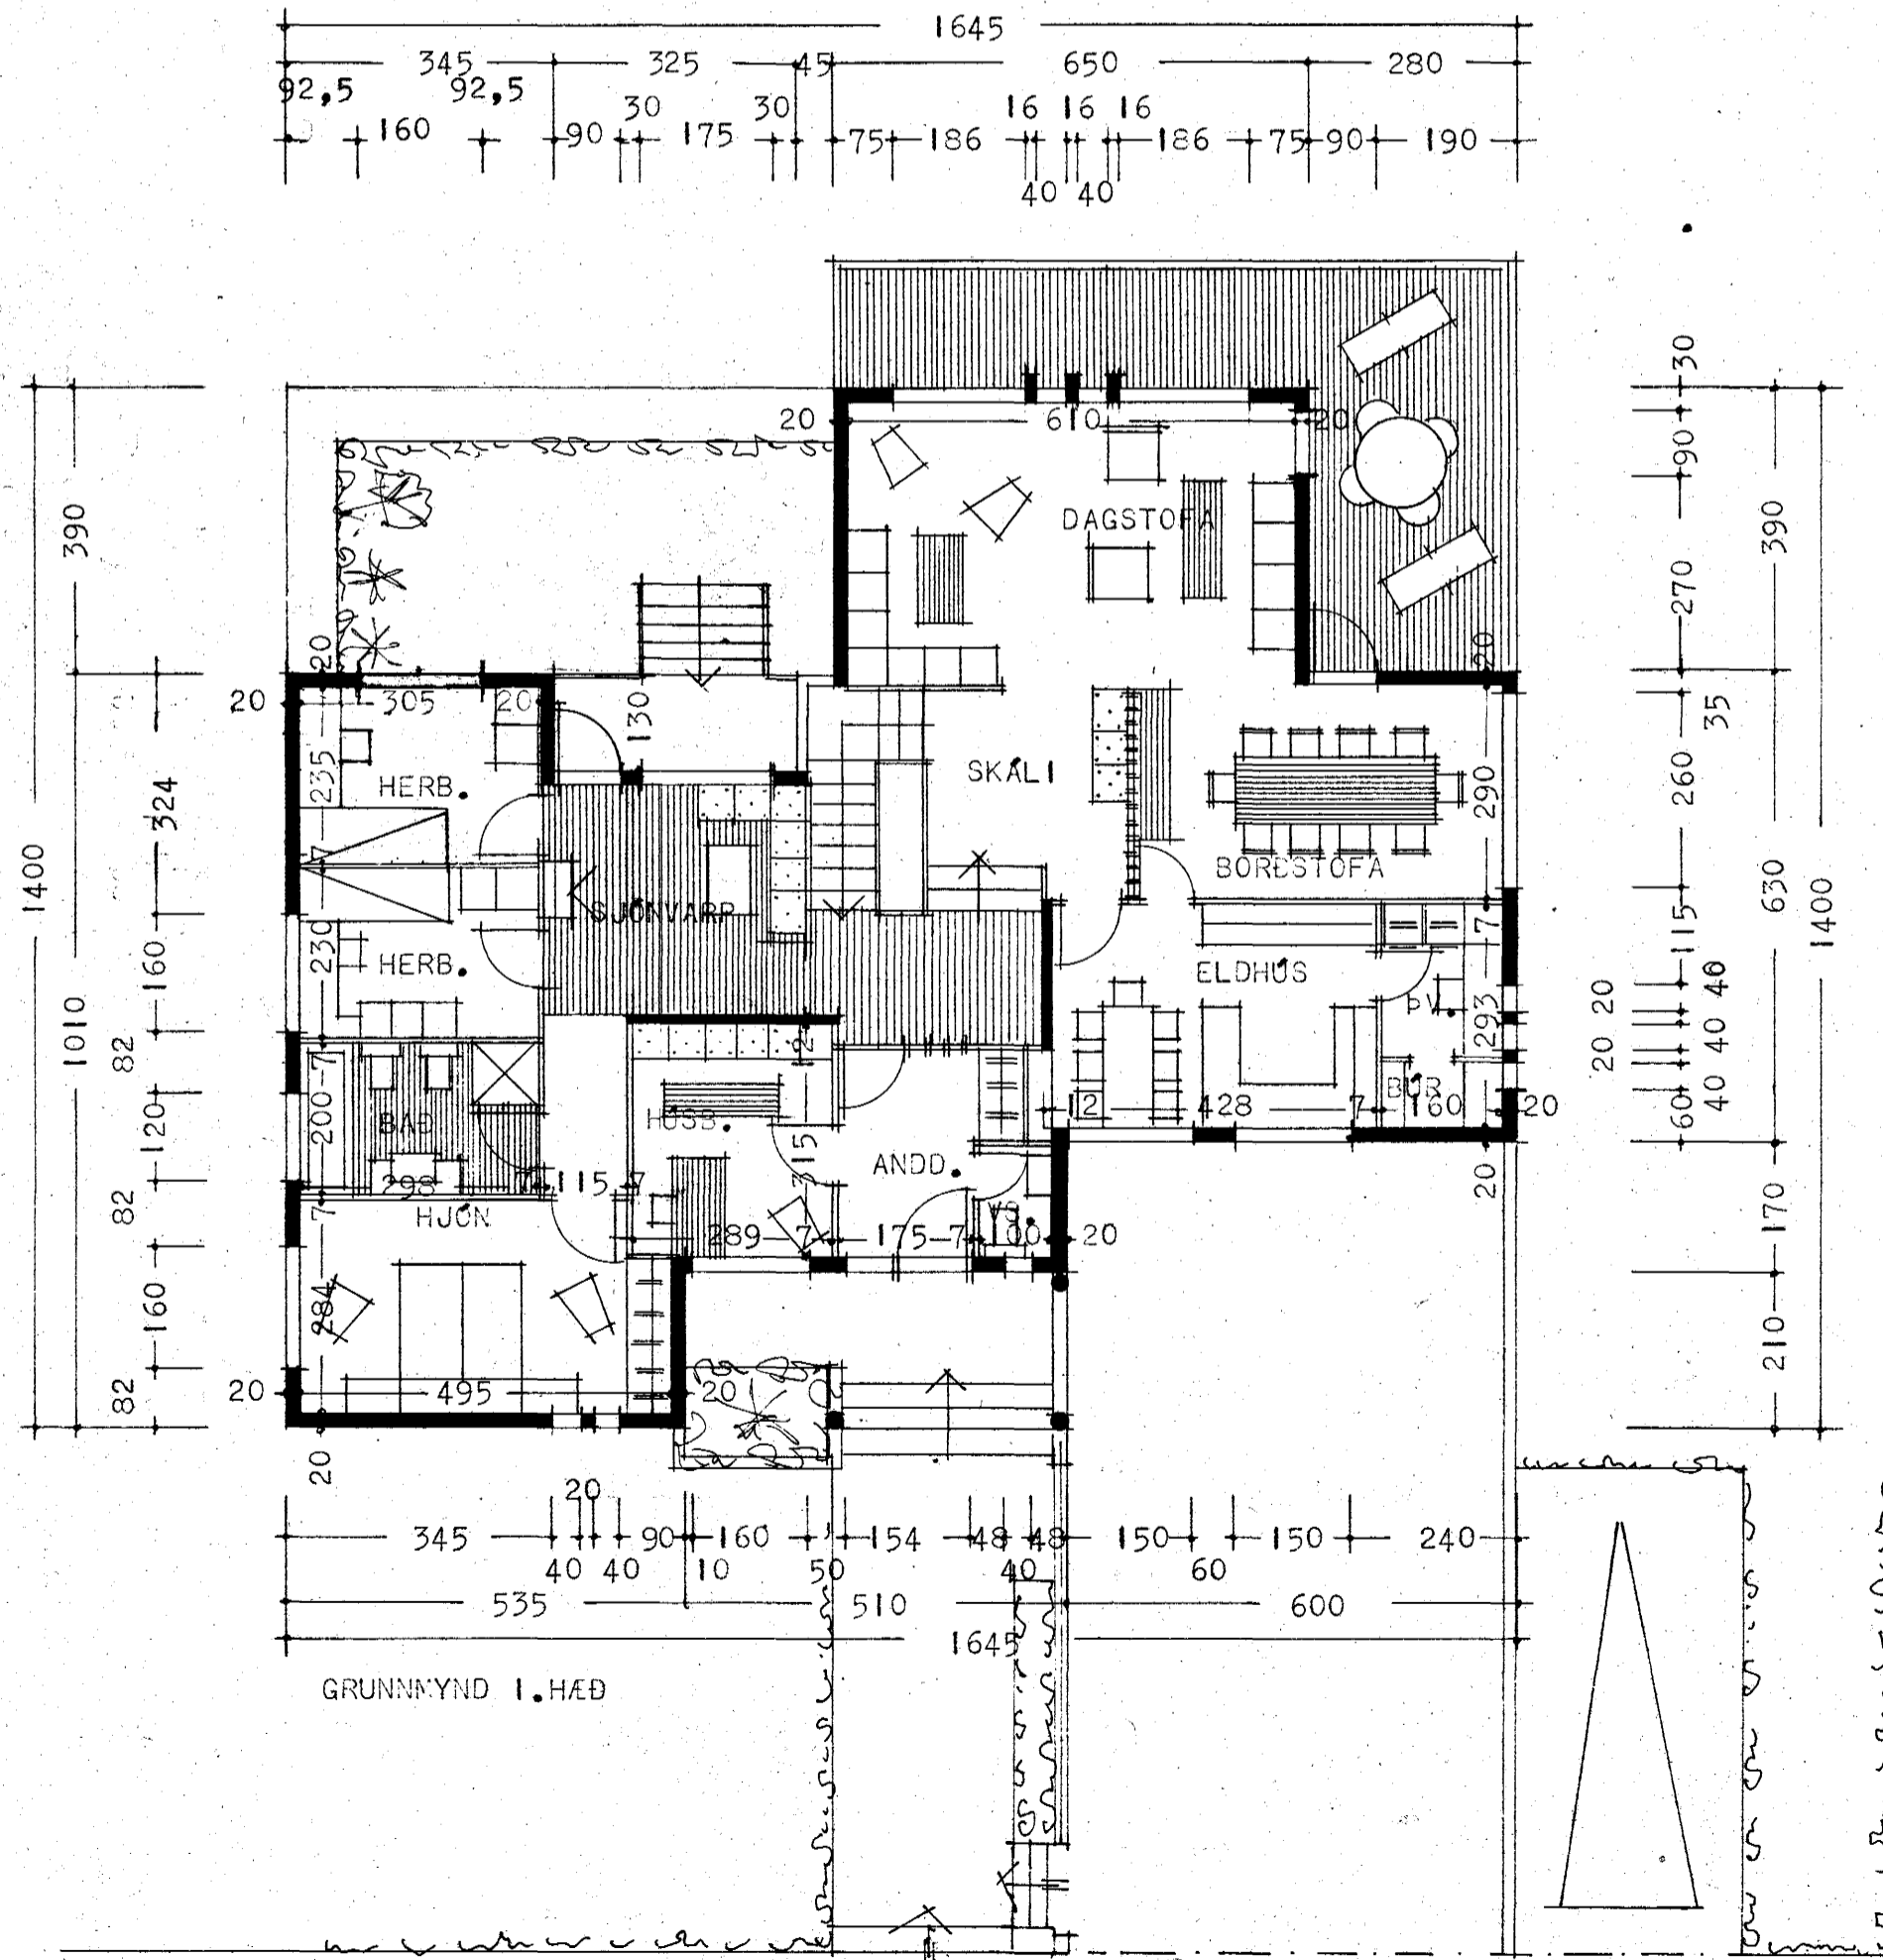

BREYTT 1. JÚLÍ 1979
[Signature]
REYKJAVÍK 1. OKT. 1978
[Signature]