
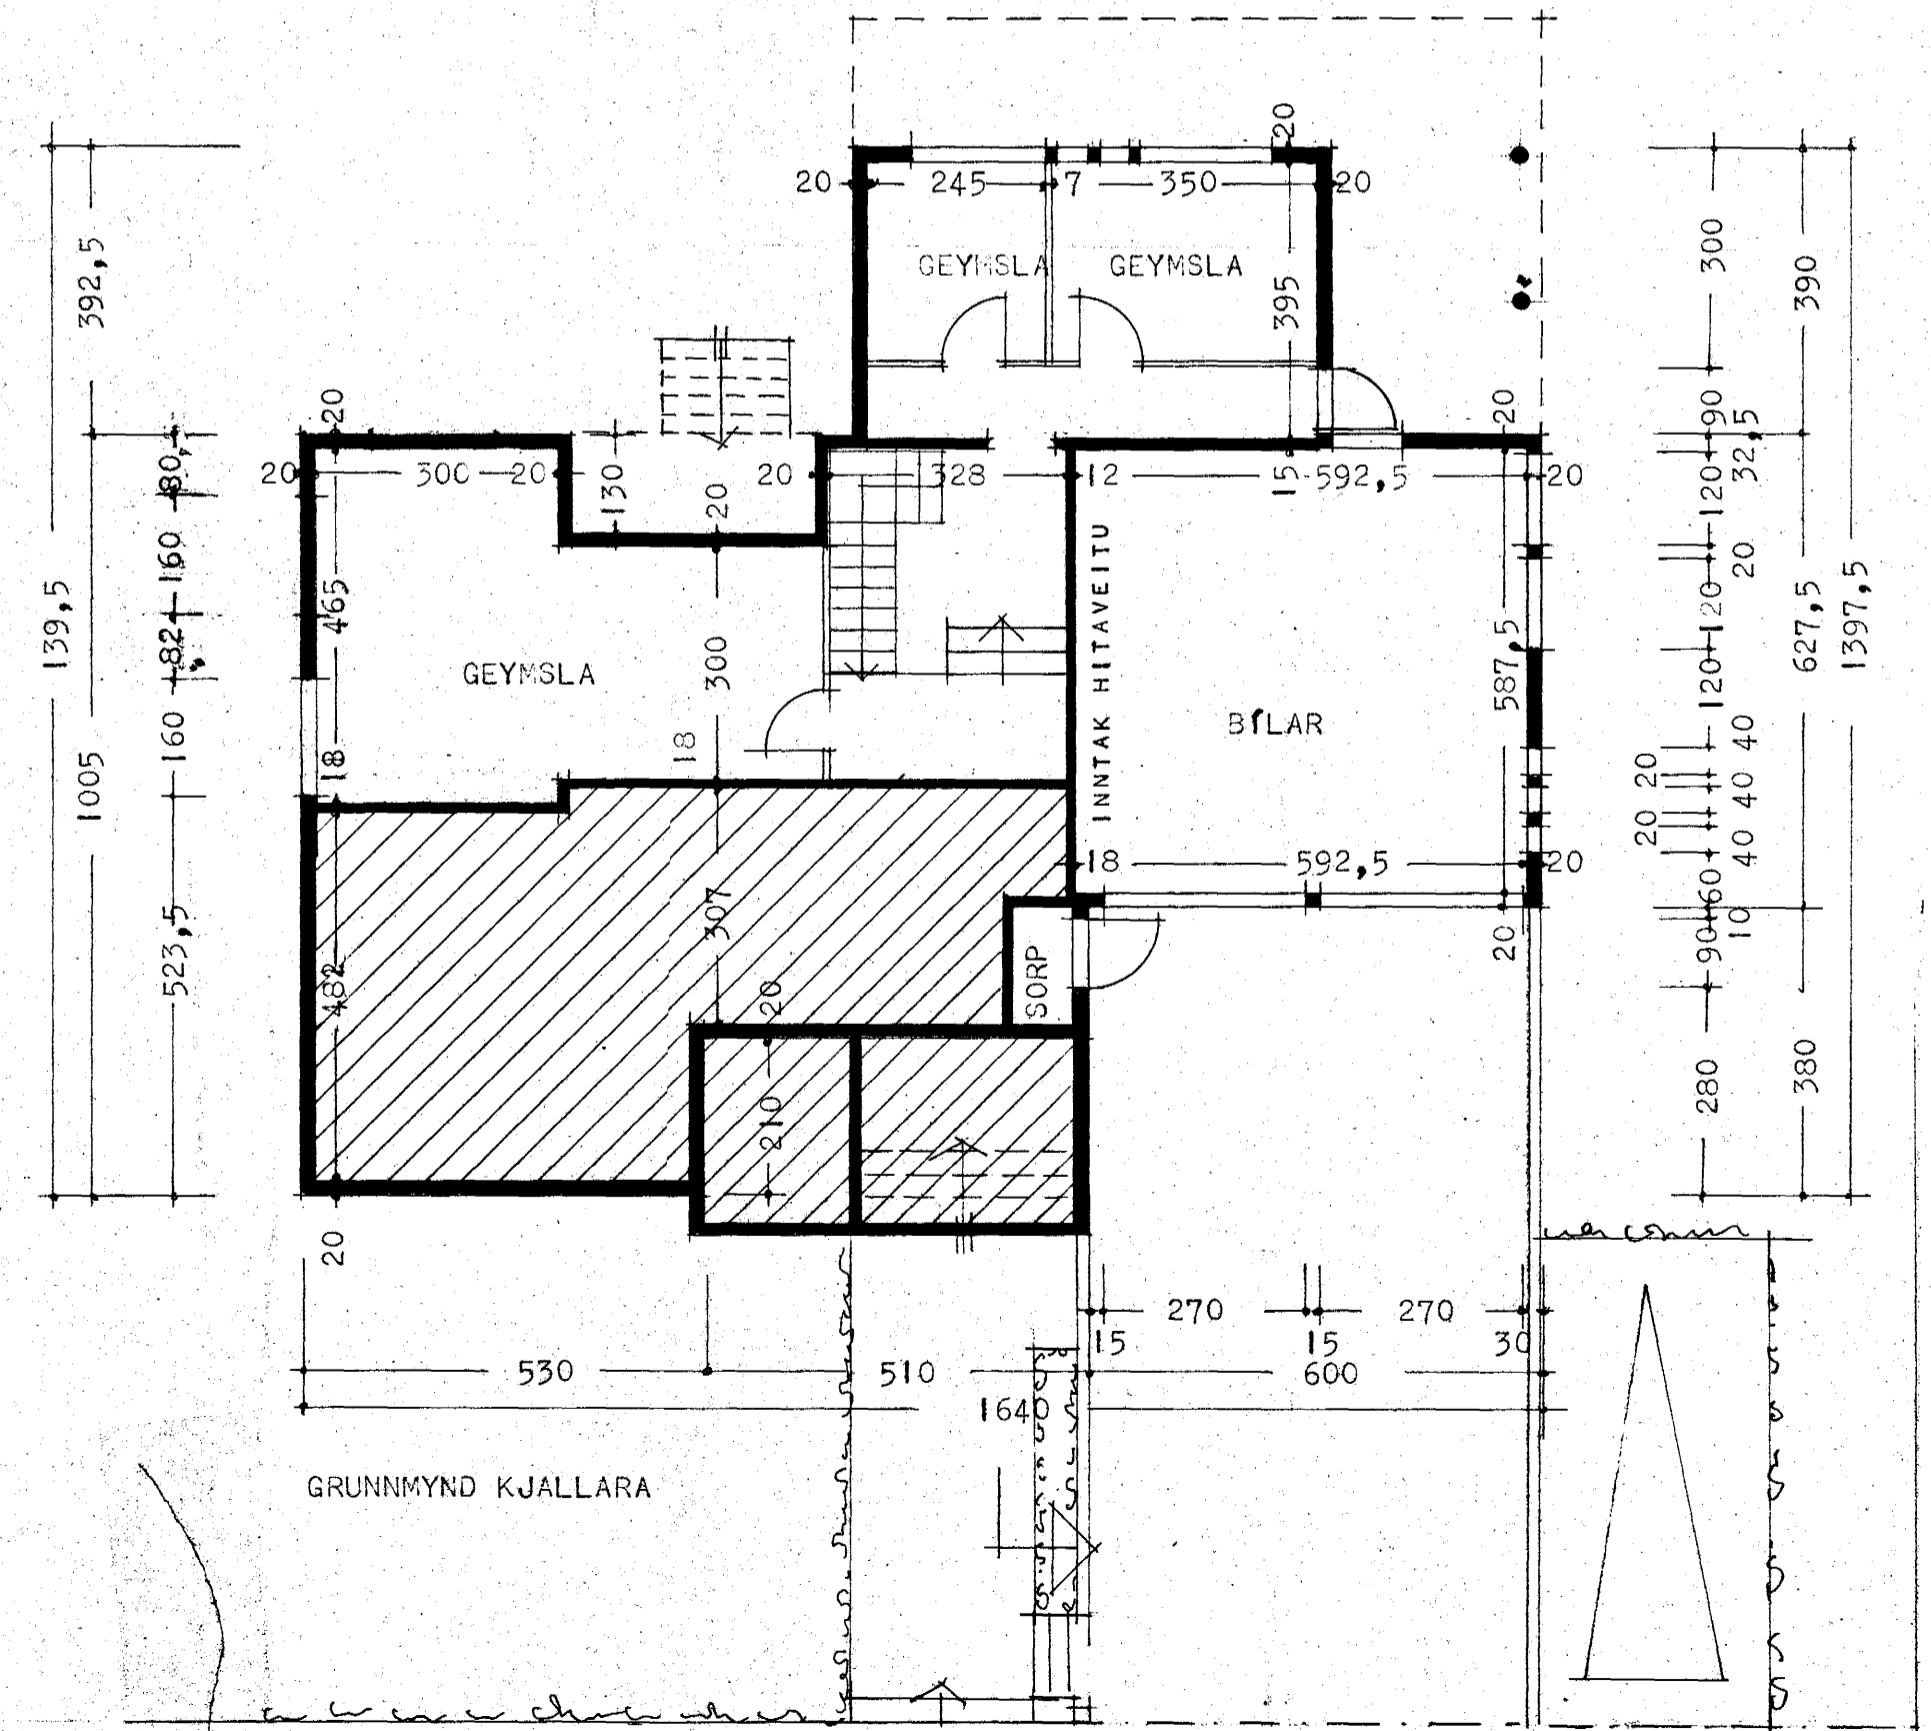
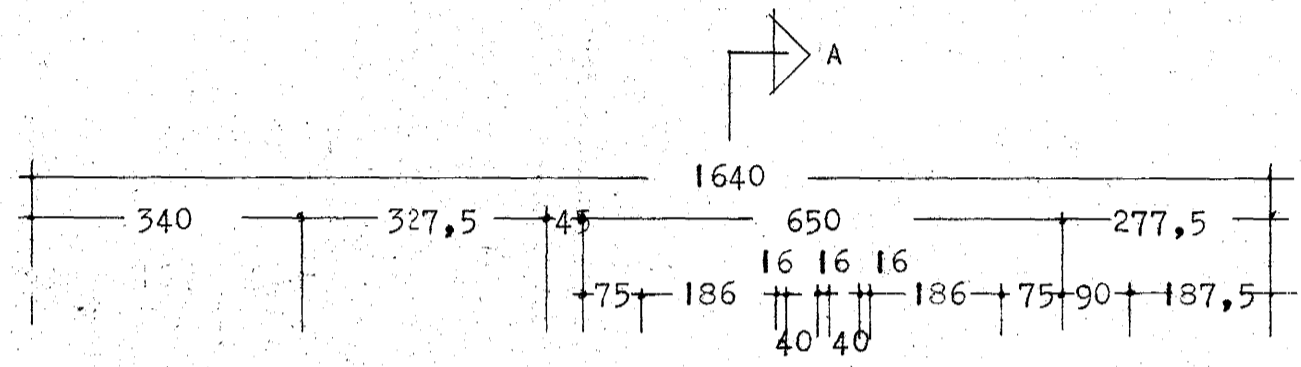


Samþykkt á fundi bygginga-  
nefndar þ. 15. 11. 78  
78  
BYGGINGAFULLTRÚÐ  
Í HAFNARFIRÐI  
*[Signature]*

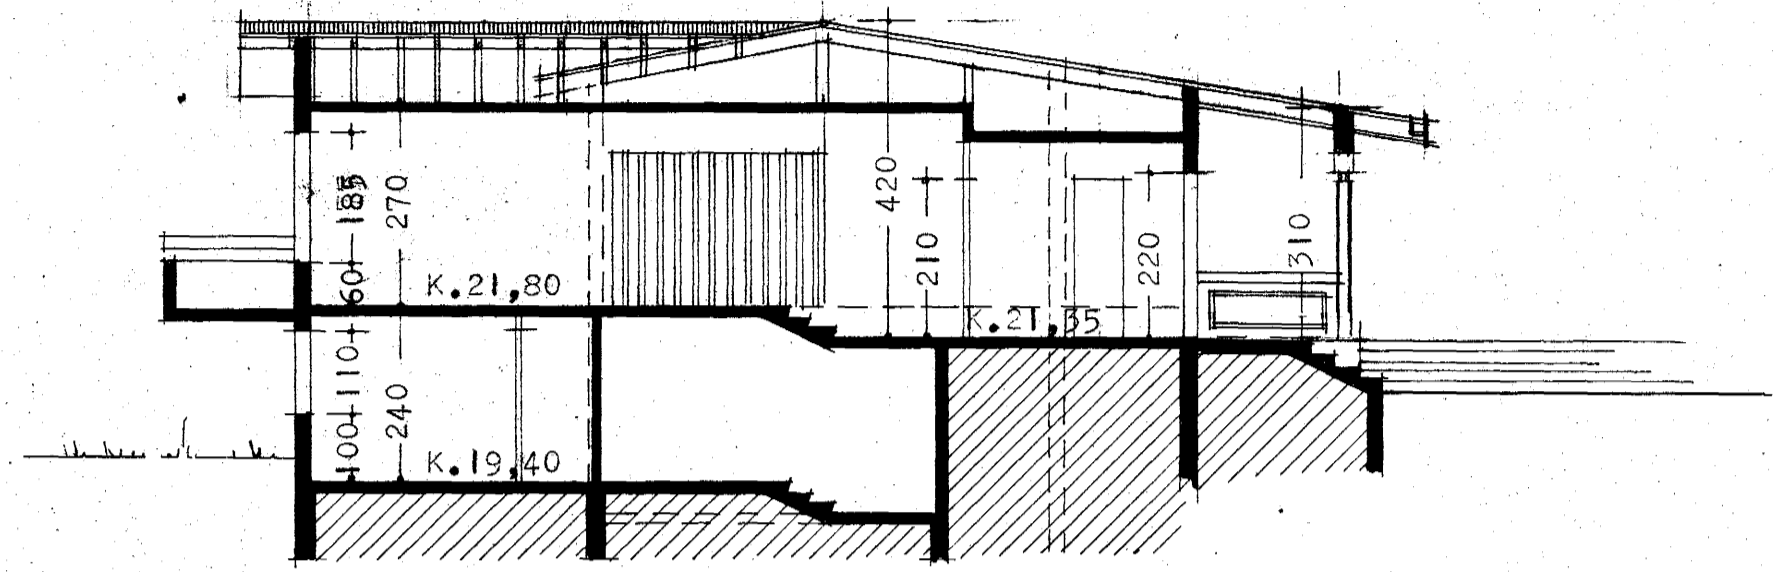

BREYTT 1. JÚL 1979  
*J. Hartmann Sveinsson*  
REYKJAVÍK 1. OKT. 1978  
*J. Hartmann Sveinsson*