




Samþykkt á fundi bygginga-  
nefndar þ. 22.9.1976  
BYGGINGAFULLTRÚINN  
Í HAFNARFIRÐI  
*Sigurðsson*

LÓÐ HALDIST AÐ MESTU ÖHREYFÐ

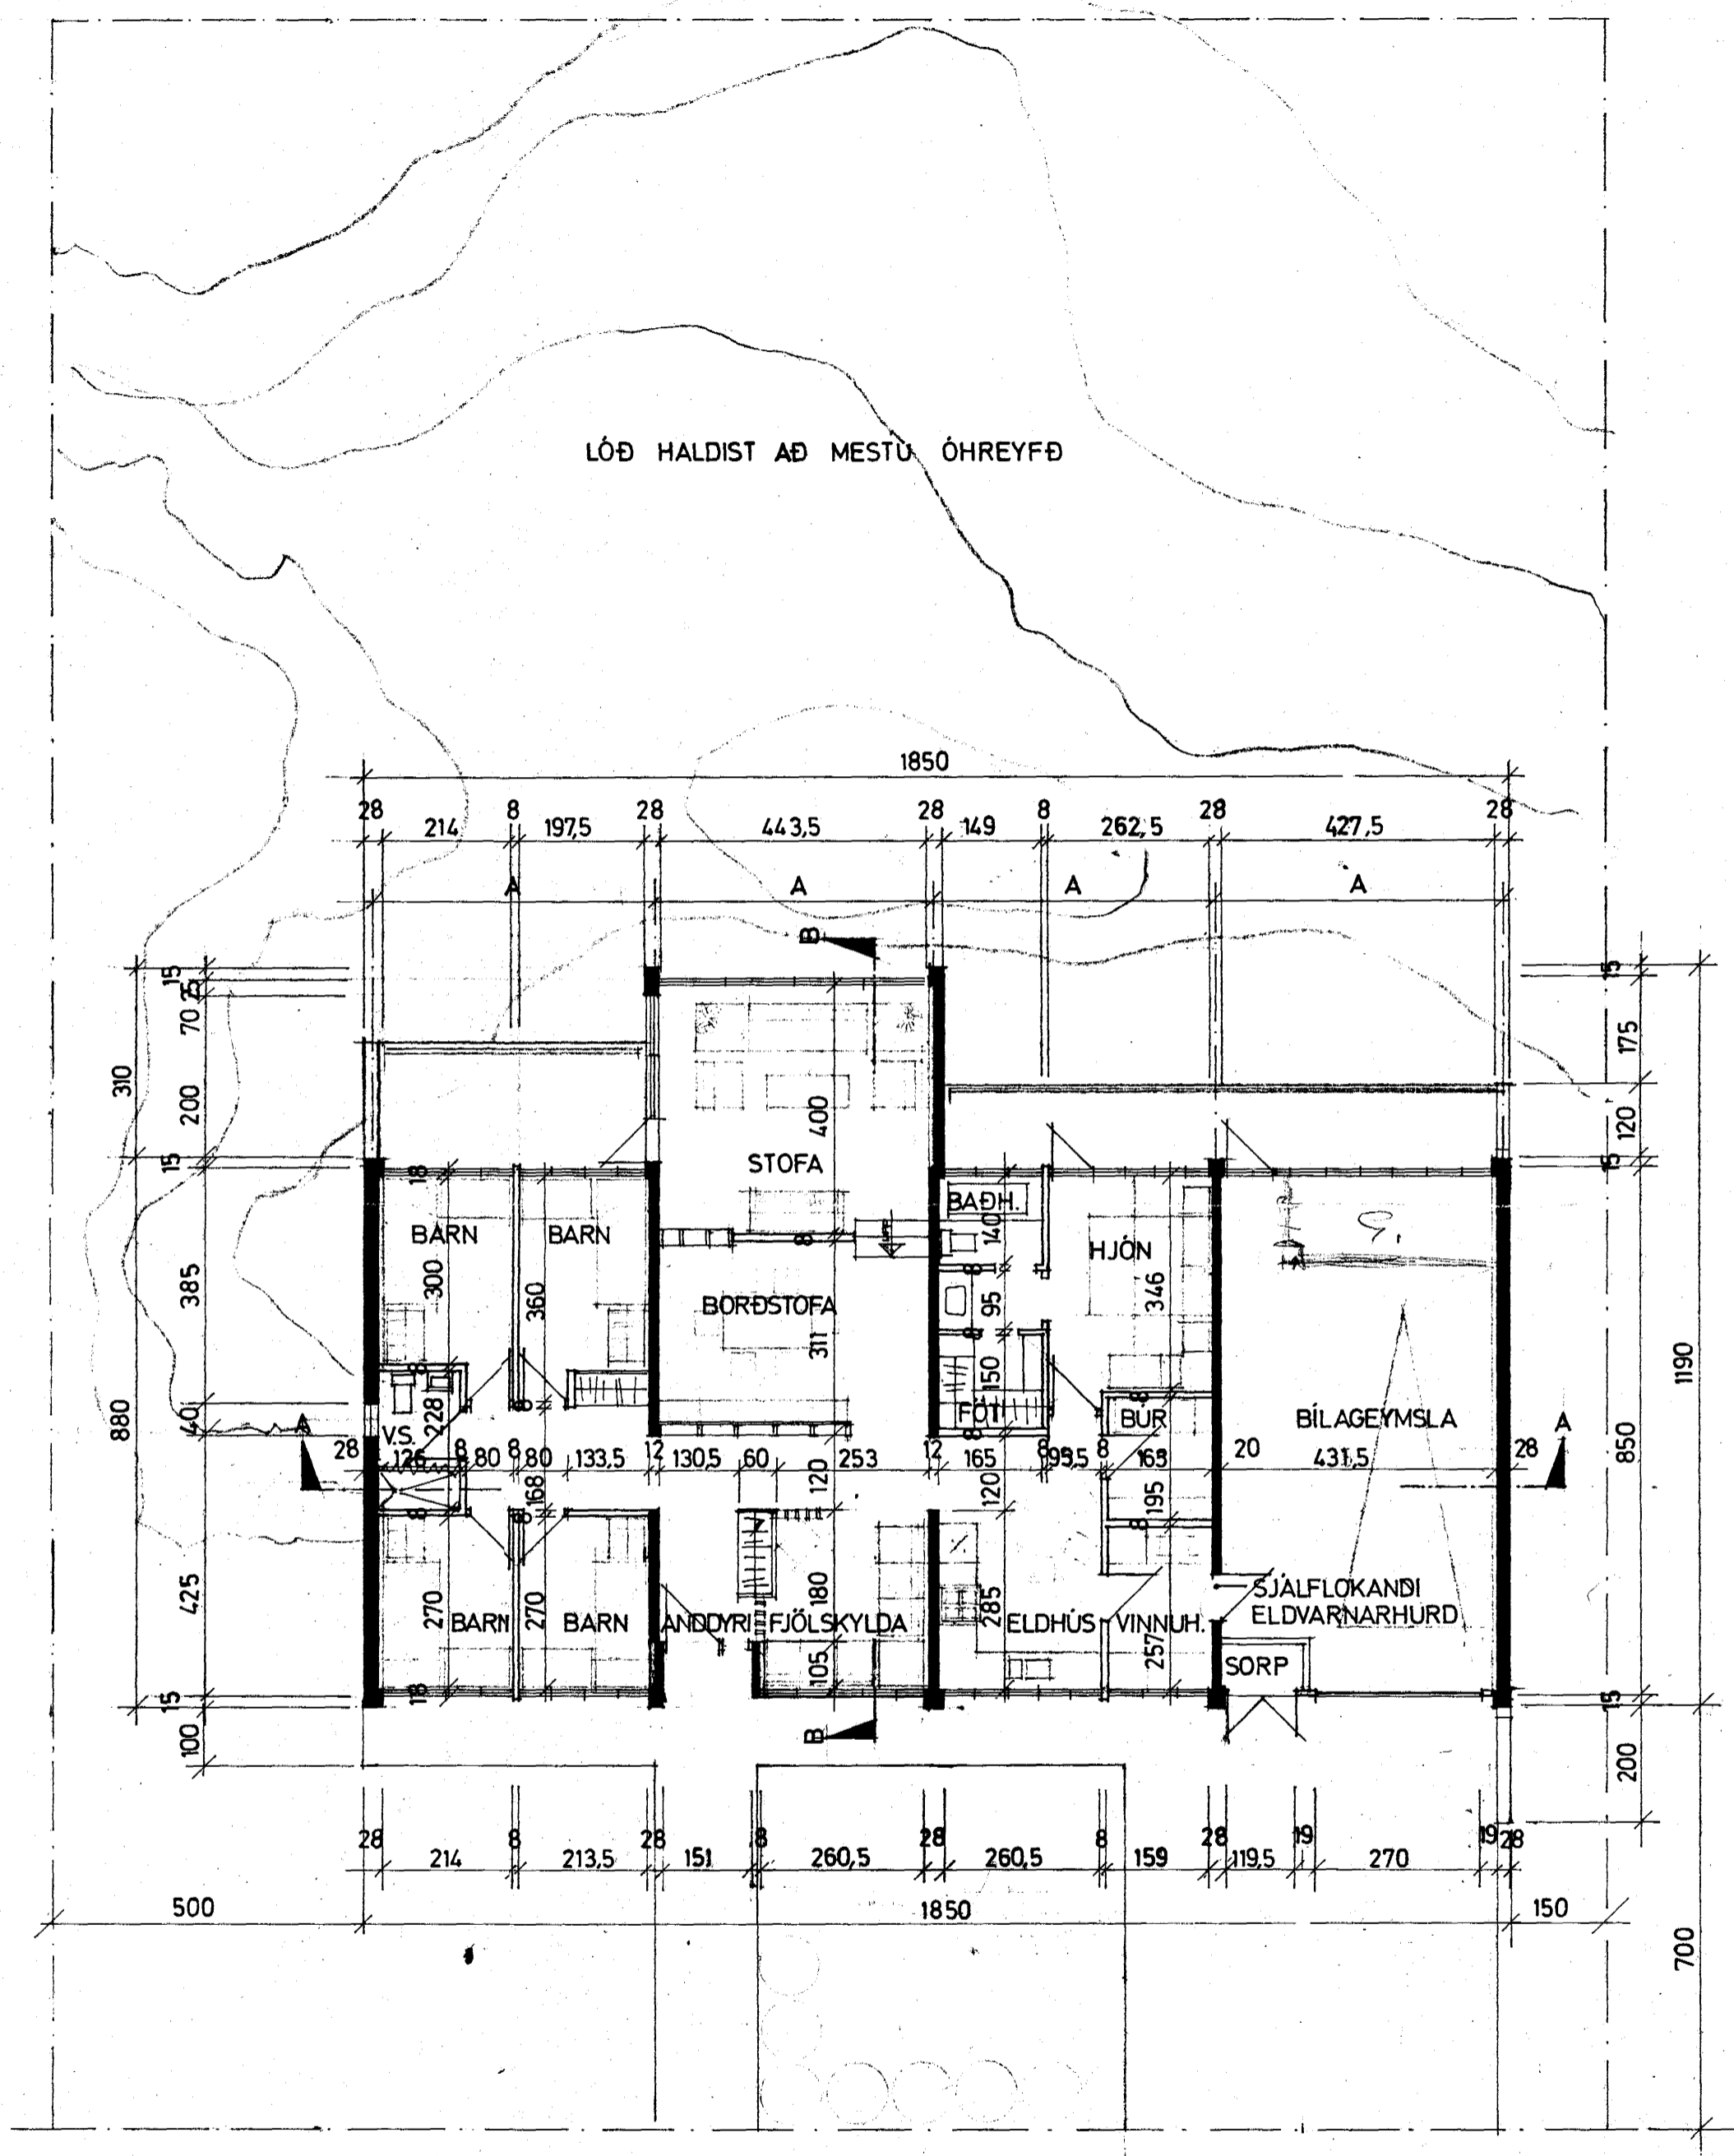


S Æ V A N G U R

GRUNNMYND m 1:100

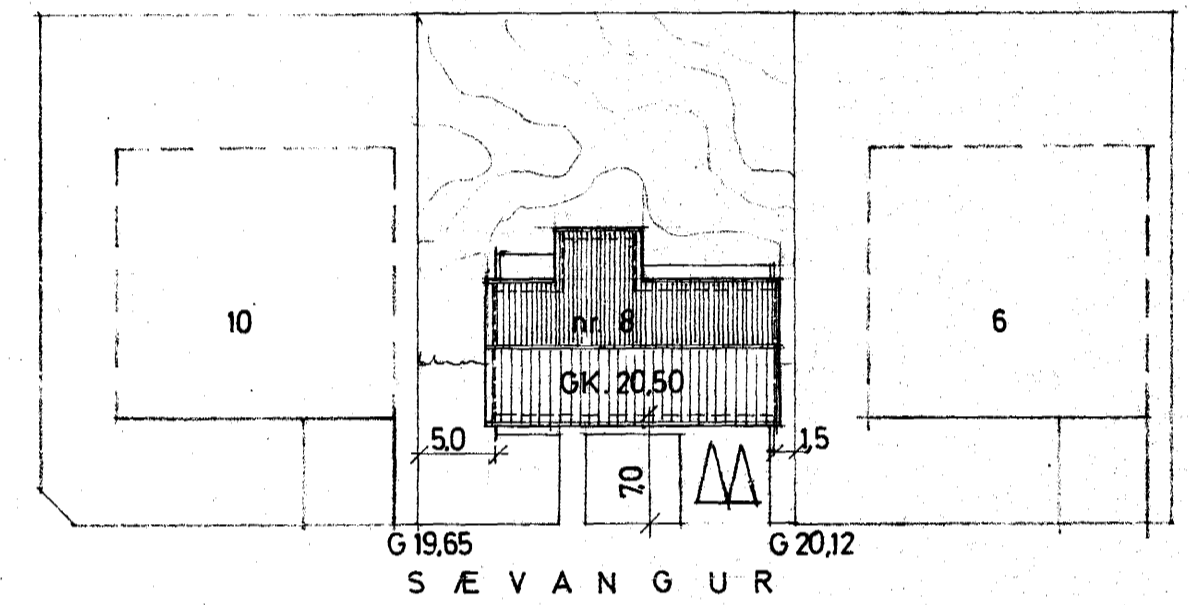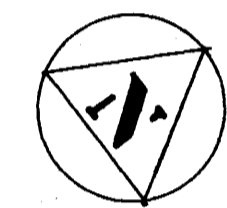

S Æ V A N G U R

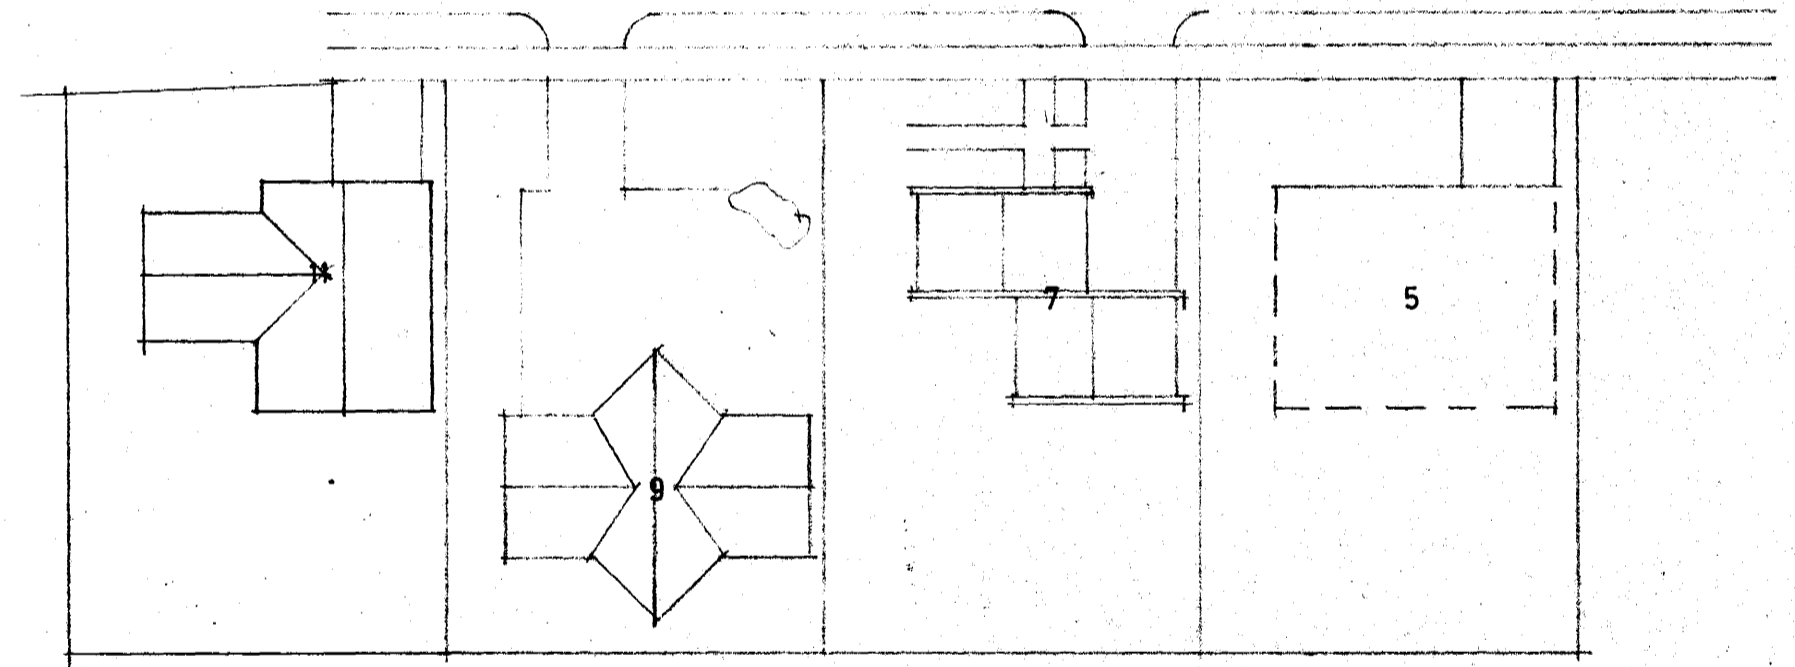

AFSTÖÐUMYND m 1:500

BRÚTTÓ FLATARMÁL HÚSS 134 m<sup>2</sup>  
" " BÍLAGEYMSLU 39,5 m<sup>2</sup>