



Samþykkt á fundi bygginga-
nefndar þ. 22. 5. 1978
BYGGINGAFULLTRÚINN
Í HAFNARFIRÐI


S. Lögnsson

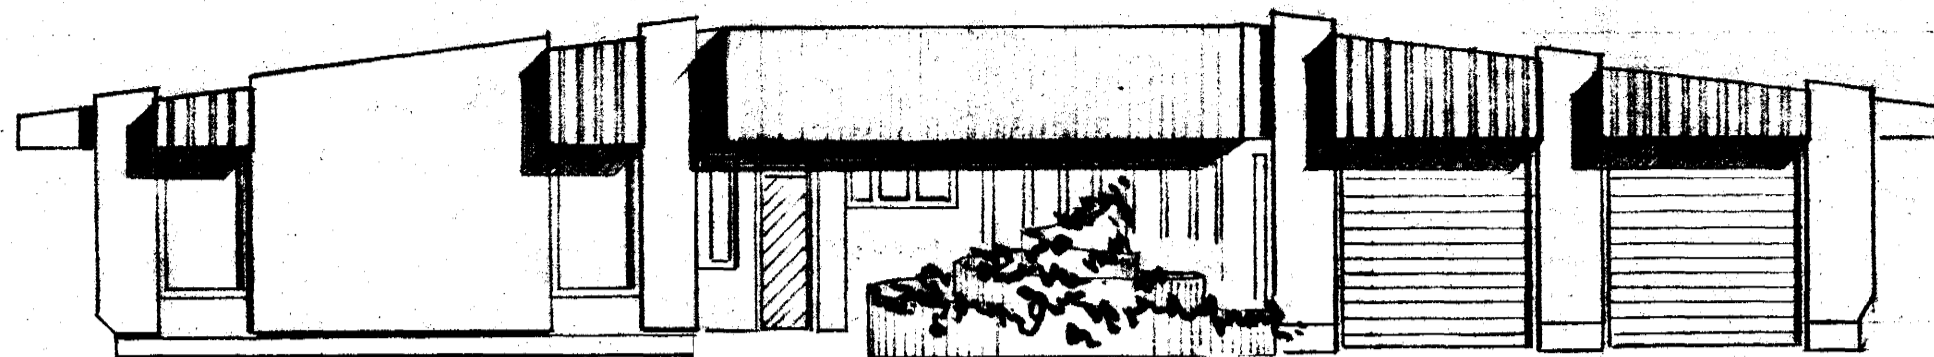


SUÐ-AUSTUR

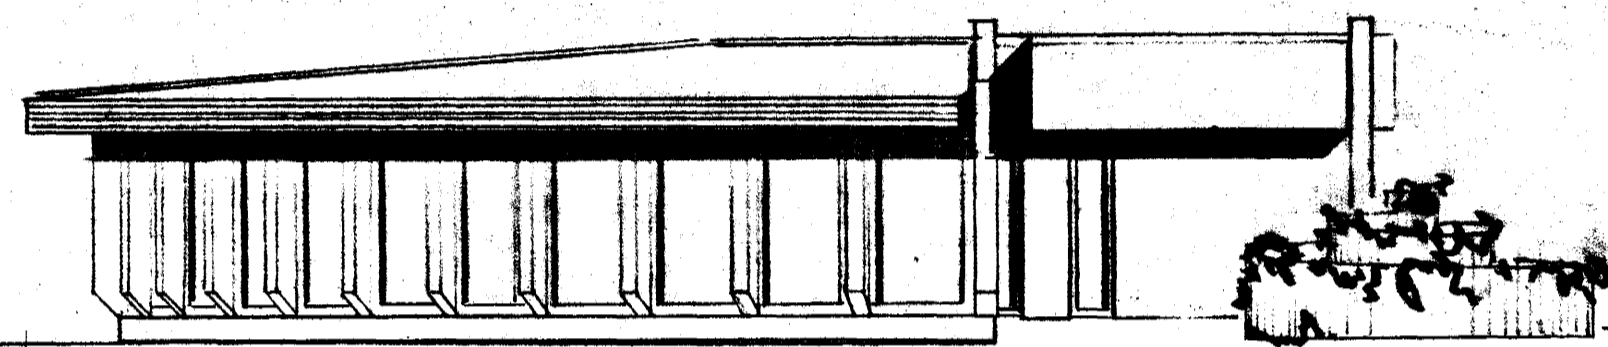


SUÐ VESTUR

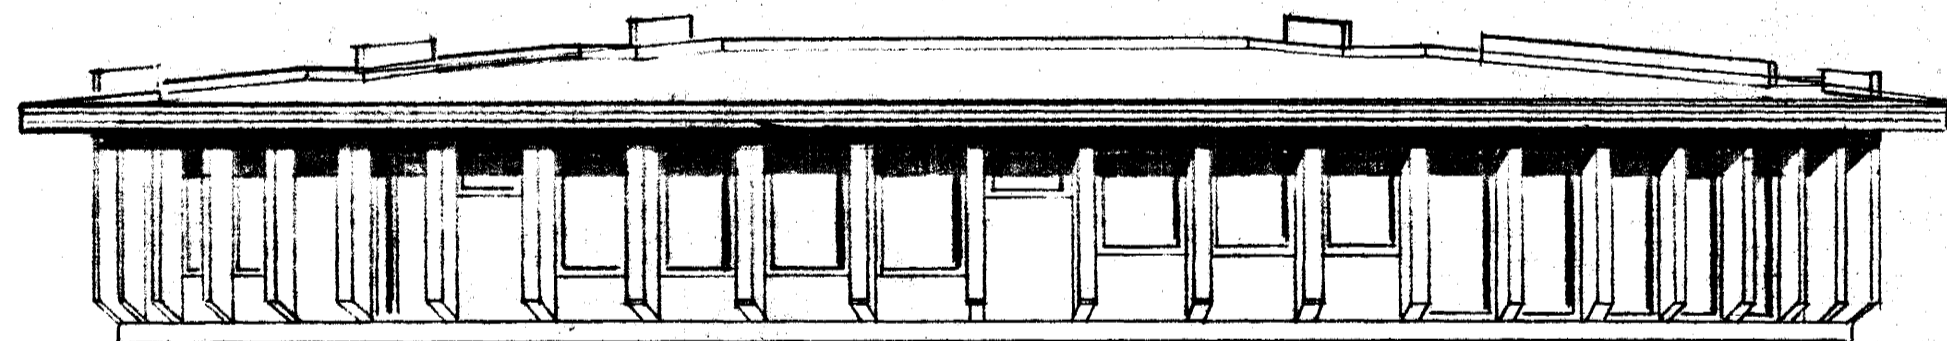

NORÐ-VESTUR

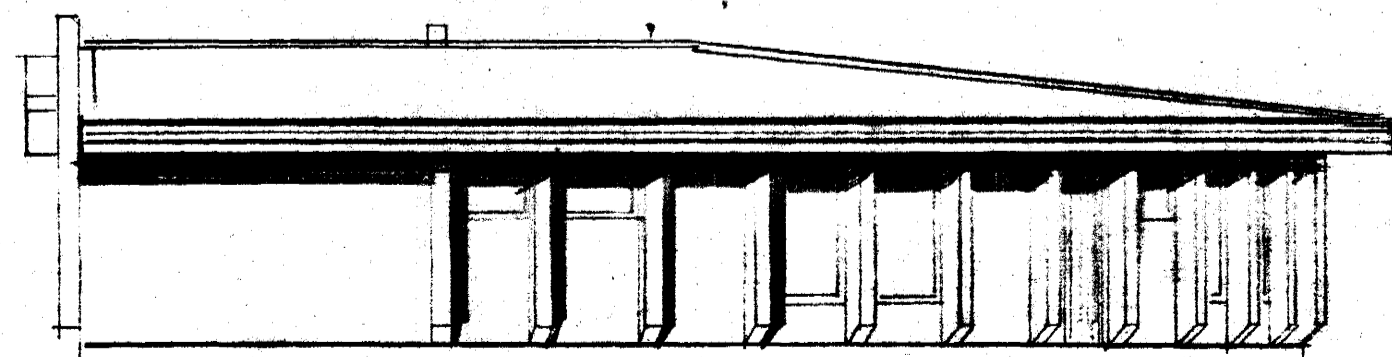

NORÐ-AUSTUR

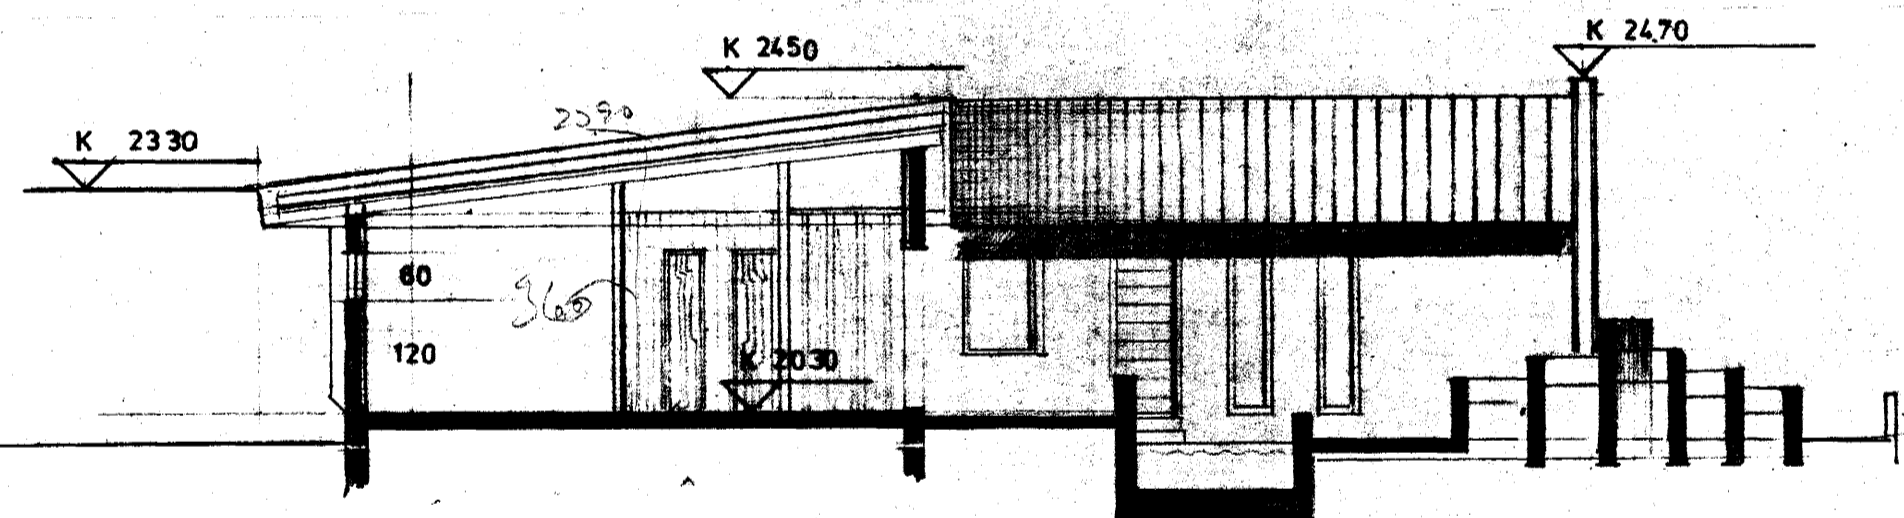

SNID A-A

Öli Þórdarson