


Samþykkt á fundi bygginga-
nefndar þ. 11.7.1984
BYGGINGAFULLTRÚINN
Í HAFNARFIRÐI
[Signature]

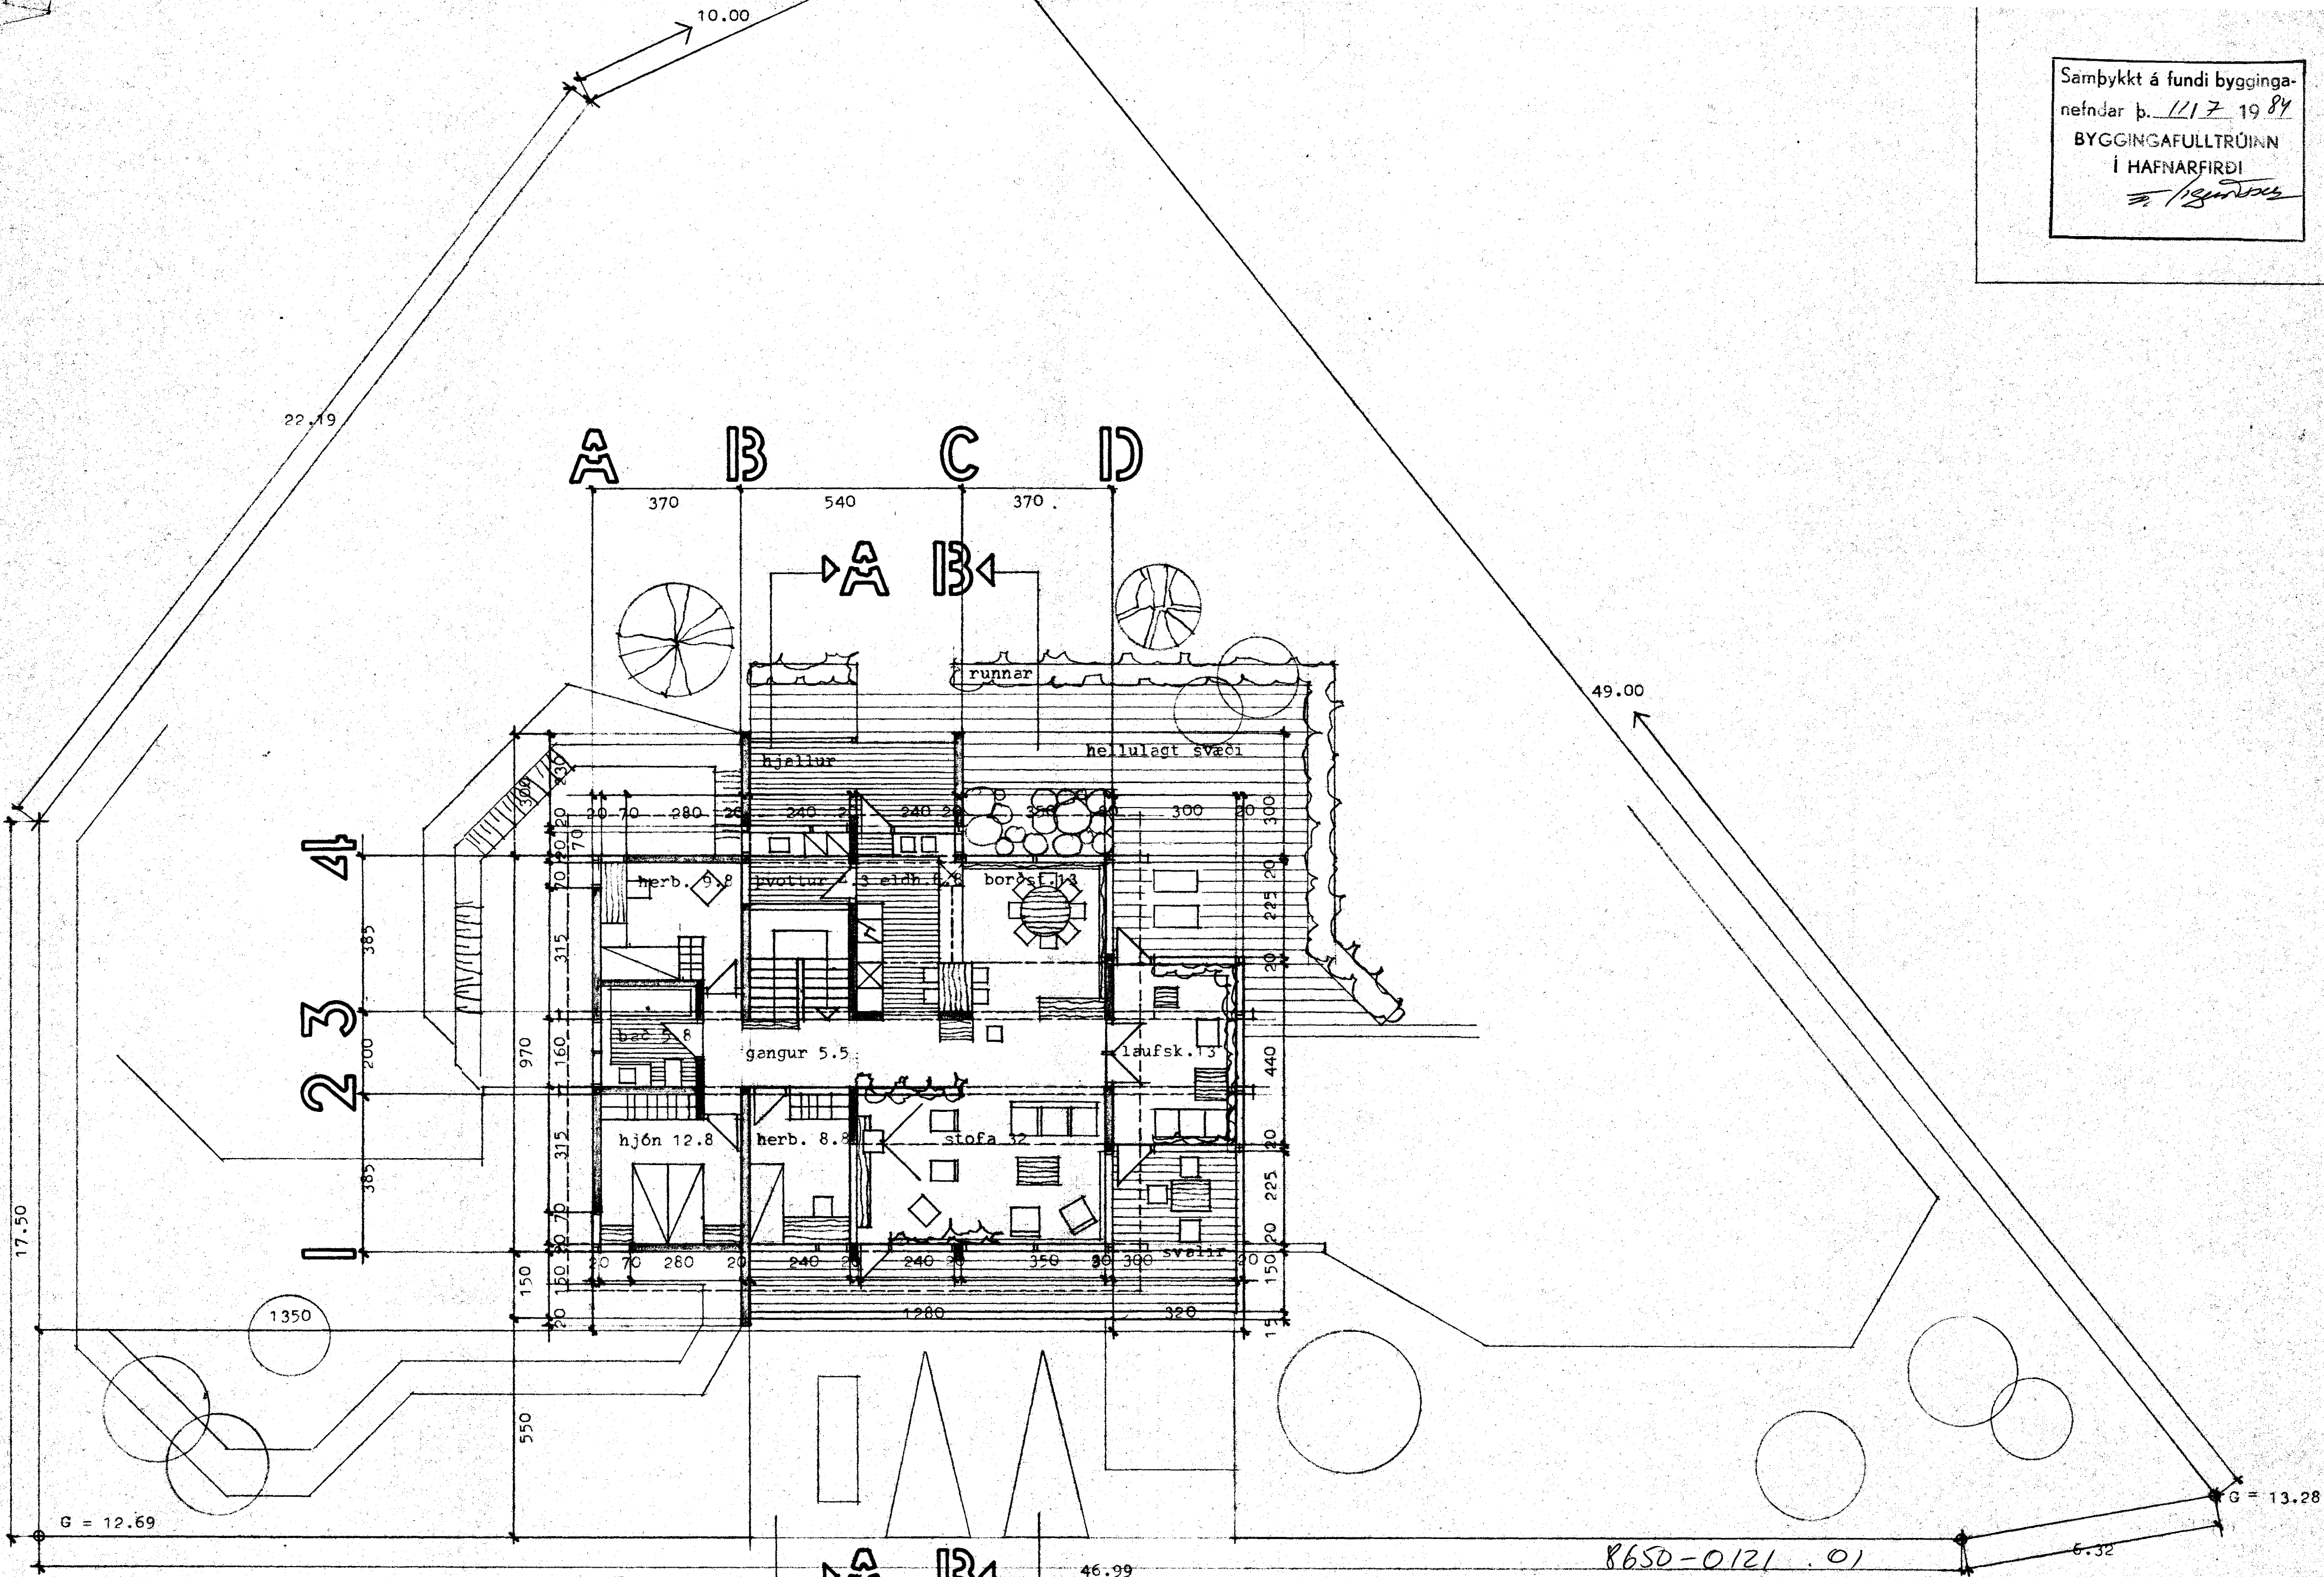

TEKNIstofan
ÖDINSTORGI

HELGI HJÁLMARSSON
VILHJÁLmur HJÁLMARSSON
ARKITEKT FAI
ARKITEKT FAI

ÖDINGSGÖTU 7 - REYKJAVÍK - Sími 16177

[Signature]

VERKEFNI Sævangur 12 A / Hafnarfirði

HEITI Efrihæð

8650-0121.01

M. 1:100

NR. 423 - 1 - 2

T. hb
DAGS. Júní 84