


stærðir

lóðarstærð	.....	1297.6	m <sup>2</sup>
flatarmál:			
neðri hæð	.....	127	m <sup>2</sup>
efri hæð	.....	129	m <sup>2</sup>
laufskáli	.....	15	m <sup>2</sup>
rúmmál:			
allt húsið	.....	828	m <sup>3</sup>
laufskáli	.....	49	m <sup>3</sup>
heildar rúmmál	.....	877	m <sup>3</sup>

Samþykkt á fundi bygginga-  
nefndar þ. 11.7.1984  
BYGGINGAFULLTRÚINN  
Í HAFNARFIRÐI

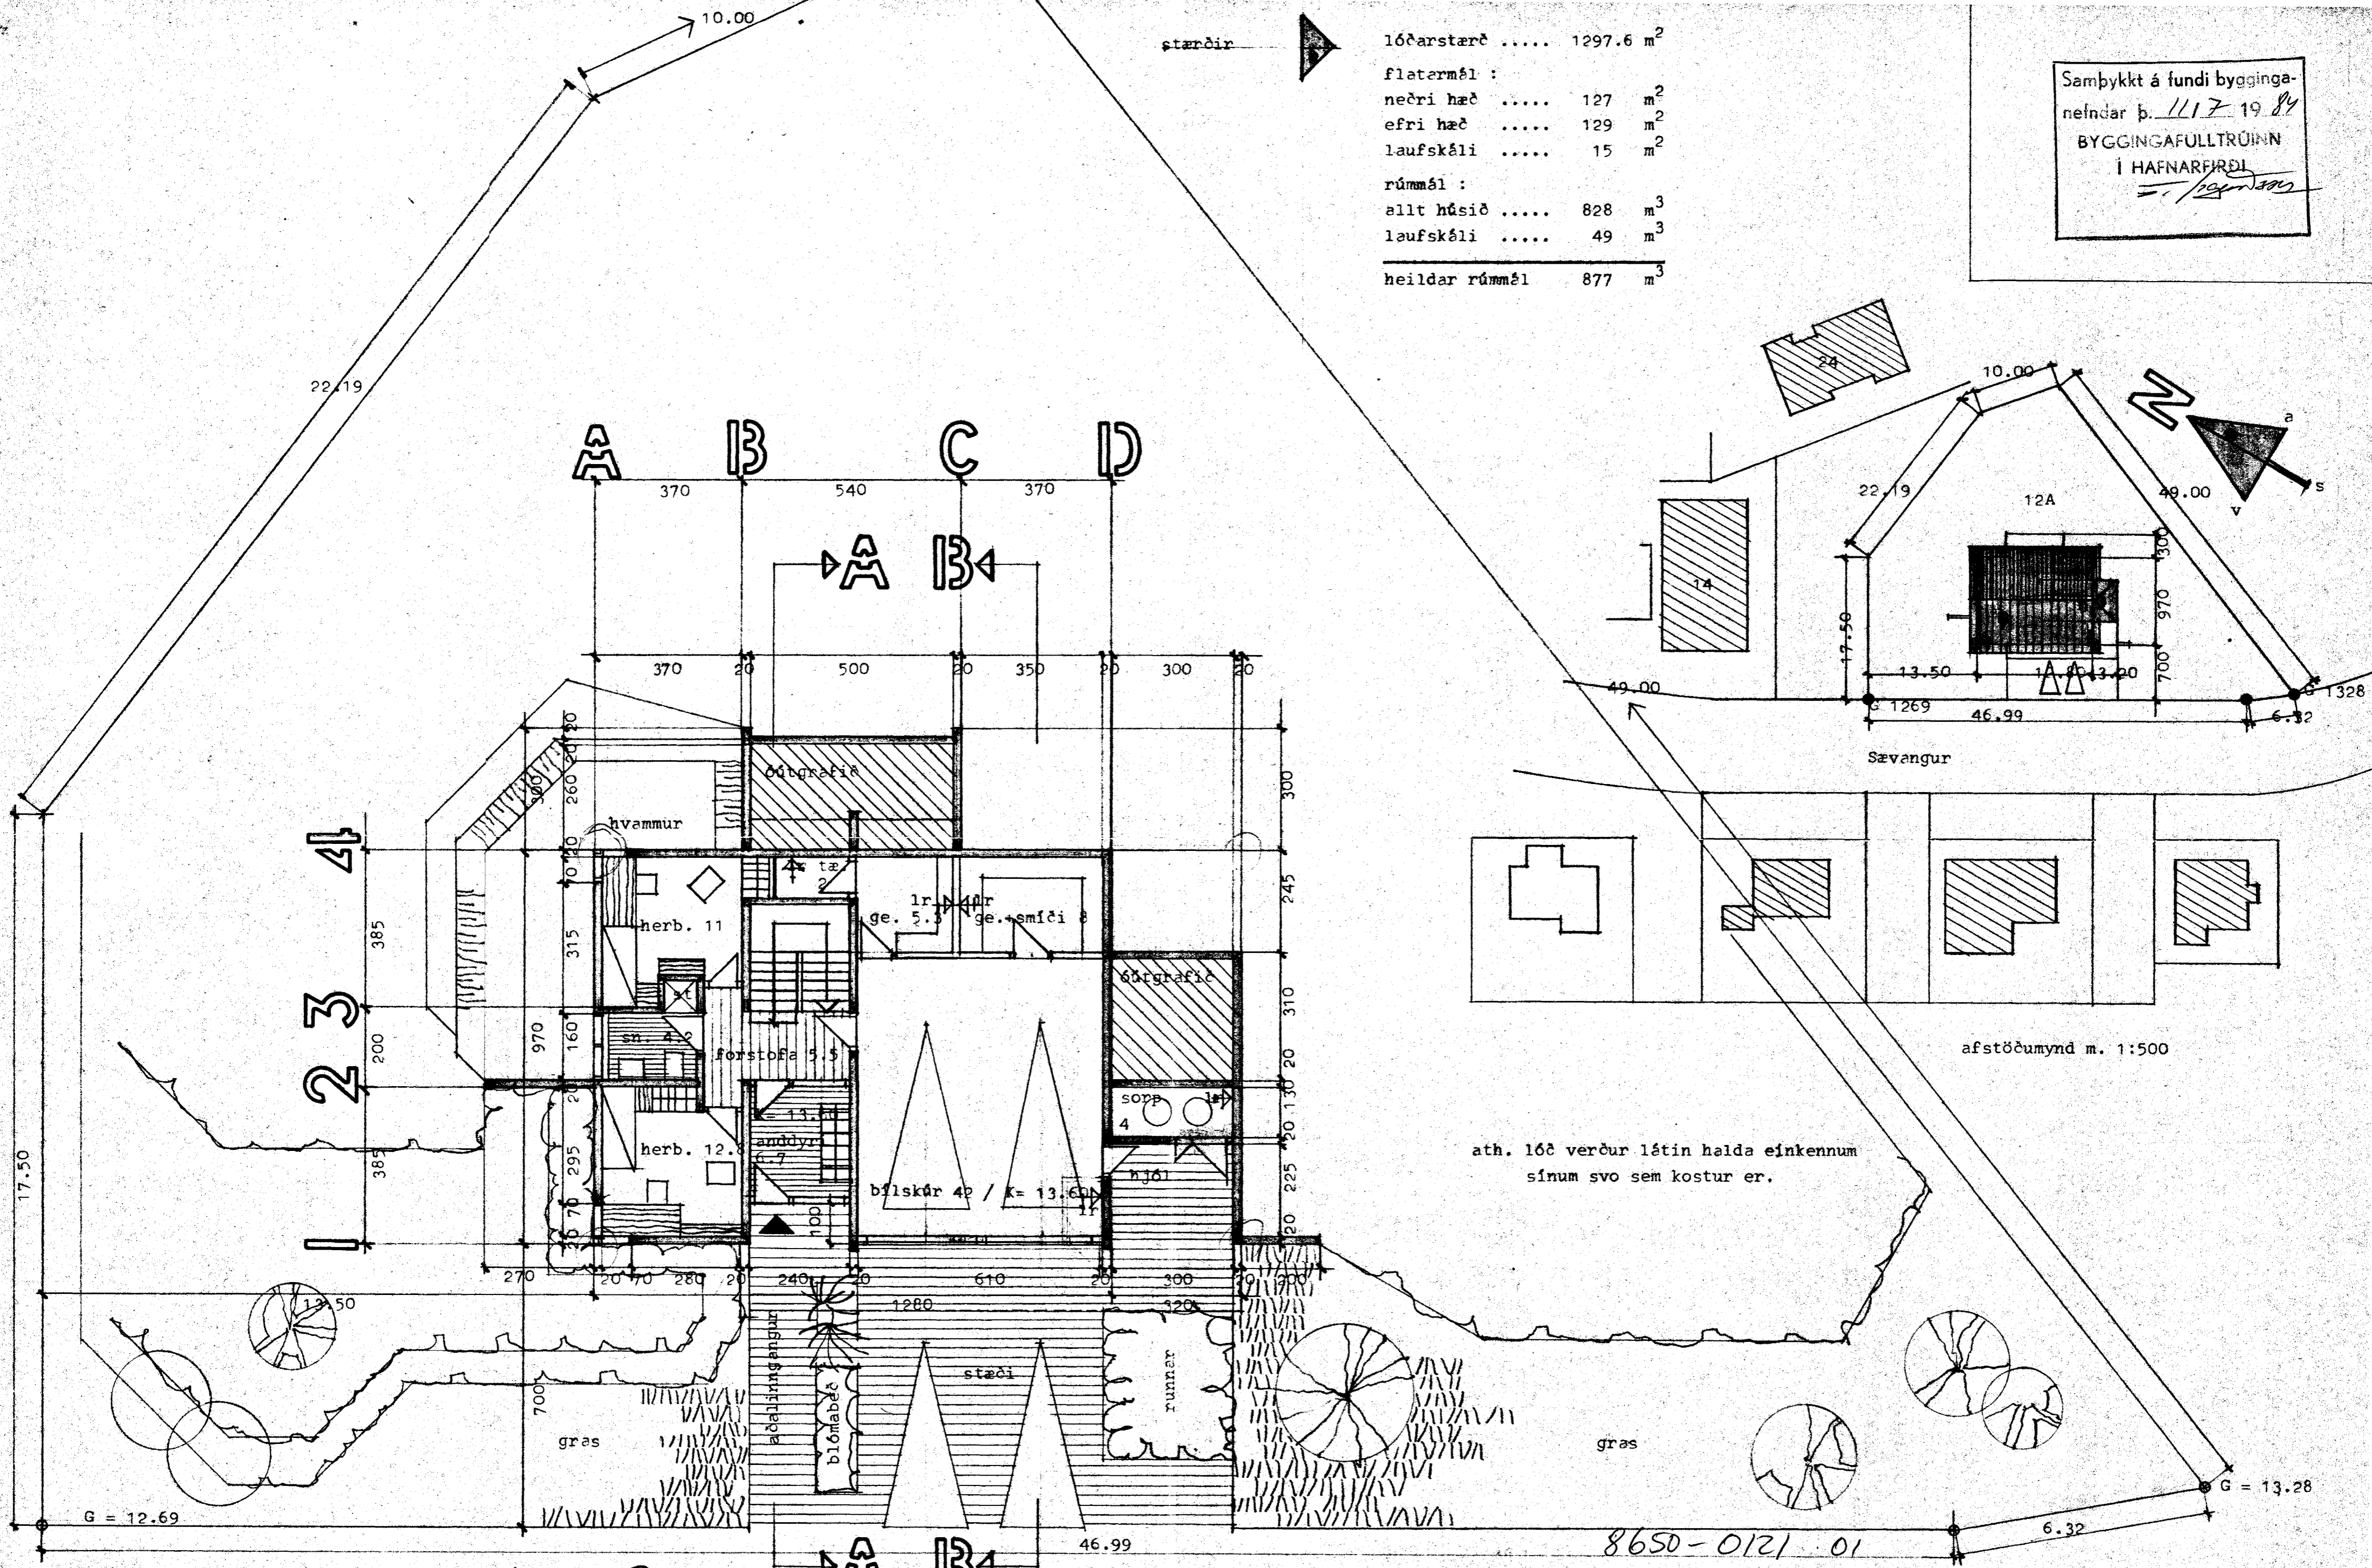

ath. lóð verður lástin halda einkennum sínum svo sem kostur er.

afstöðumynd m. 1:500

TEKNIstofan  
ÓBINSTORGI  
HELGI HJÁLMARSSON  
VILHJÁLMMUR HJÁLMARSSON  
ARKITEKT FAI  
ARKITEKT FAI  
ÓBINGSGÖTU 7 - REYKJAVÍK - Sími 16177

*Helgi Hjálmarsson*

VERKEFNI Sævangur 12 A / Hafnarfirði  
HEITI Neðrihæð og afstöðumynd

M. 1:100, 1:500  
T. hh  
DAGS. júní 84  
NR. 423 - 1 -

8650-0121-01