



Samþykkt á fundi bygginga-
nefndar þ. 14.6.1978
BYGGINGAFULLTRÚINN
Í HAFNARFIRÐI
S. Sigurðsson

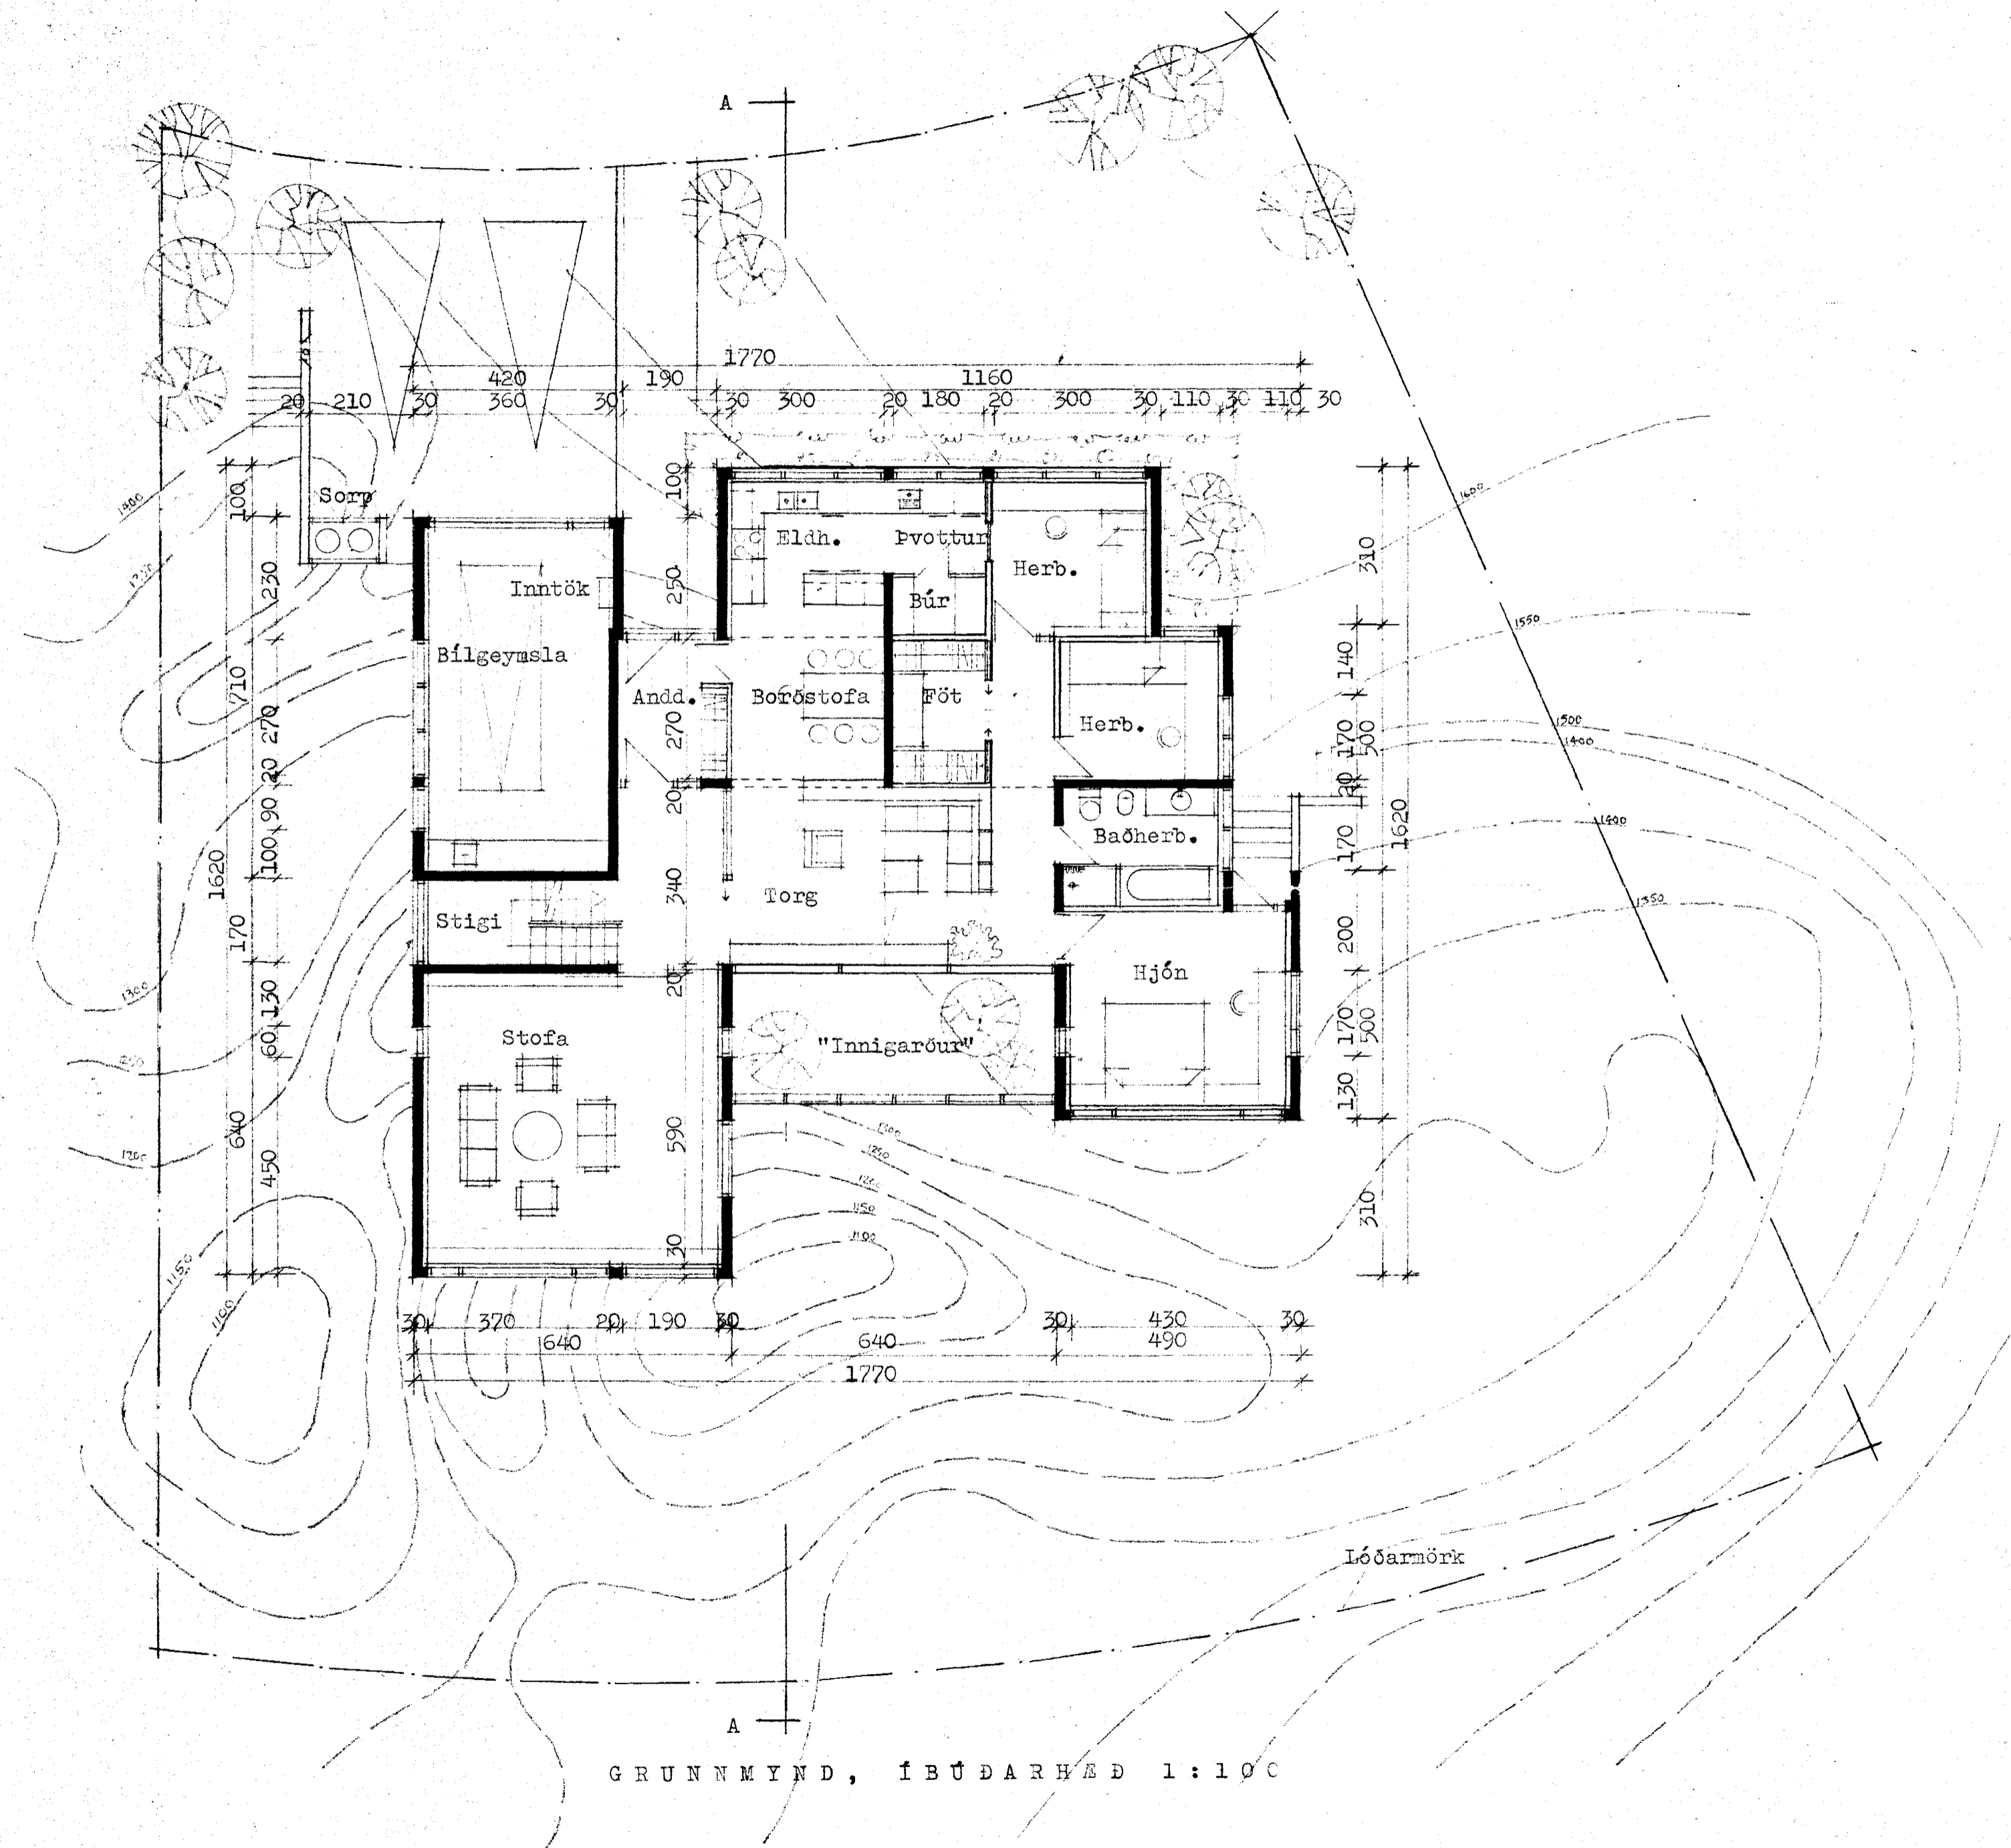

GRUNNMYND, ÍBÚÐARHÆÐ 1:100

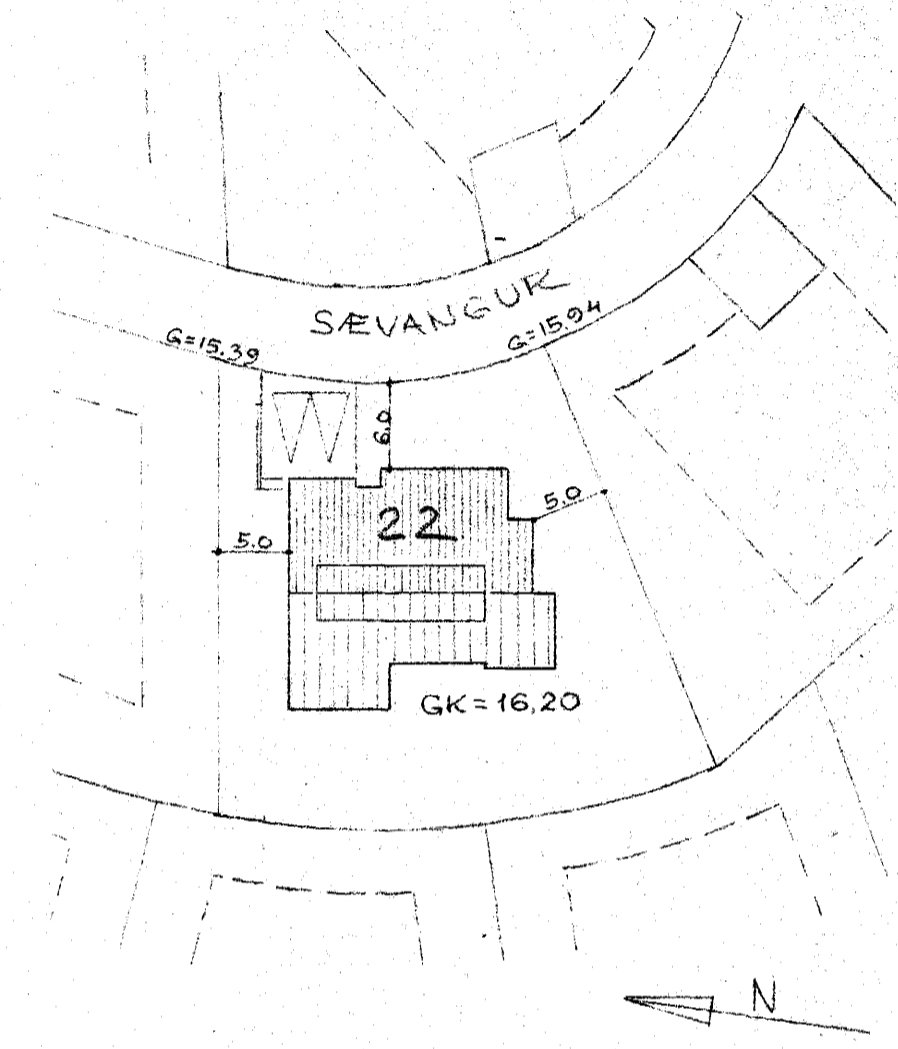

AFSTÖÐUMYND 1:500

Lóð er 863,4 m²
Íbúðarrými með geymslum . . . 275,0 -
Bilgeymsla 29,0 -

SÆVANGUR 22, HAFNARFIRÐI

mkv. 1:100	GRUNNMYND, ÍBÚÐARHÆÐ	01
degs. júní '78	AFSTÖÐUMYND	

Þórunn Þórnadóttir

qb ÞÓRARINN ÞÓRARINSSON ARKITEKT. FAI

14406-