


SÆVANGUR 25 , HAFNARFIRÐI .

Samþykkt á fundi bygginga-
nefndar þ. 23. 8. 78
BYGGINGAVALTROLIN
Í HAFNARFIRÐI
[Signature]

Ganga skal frá önnu
eðlstæði í samráði við
stjórnvæðingjóra

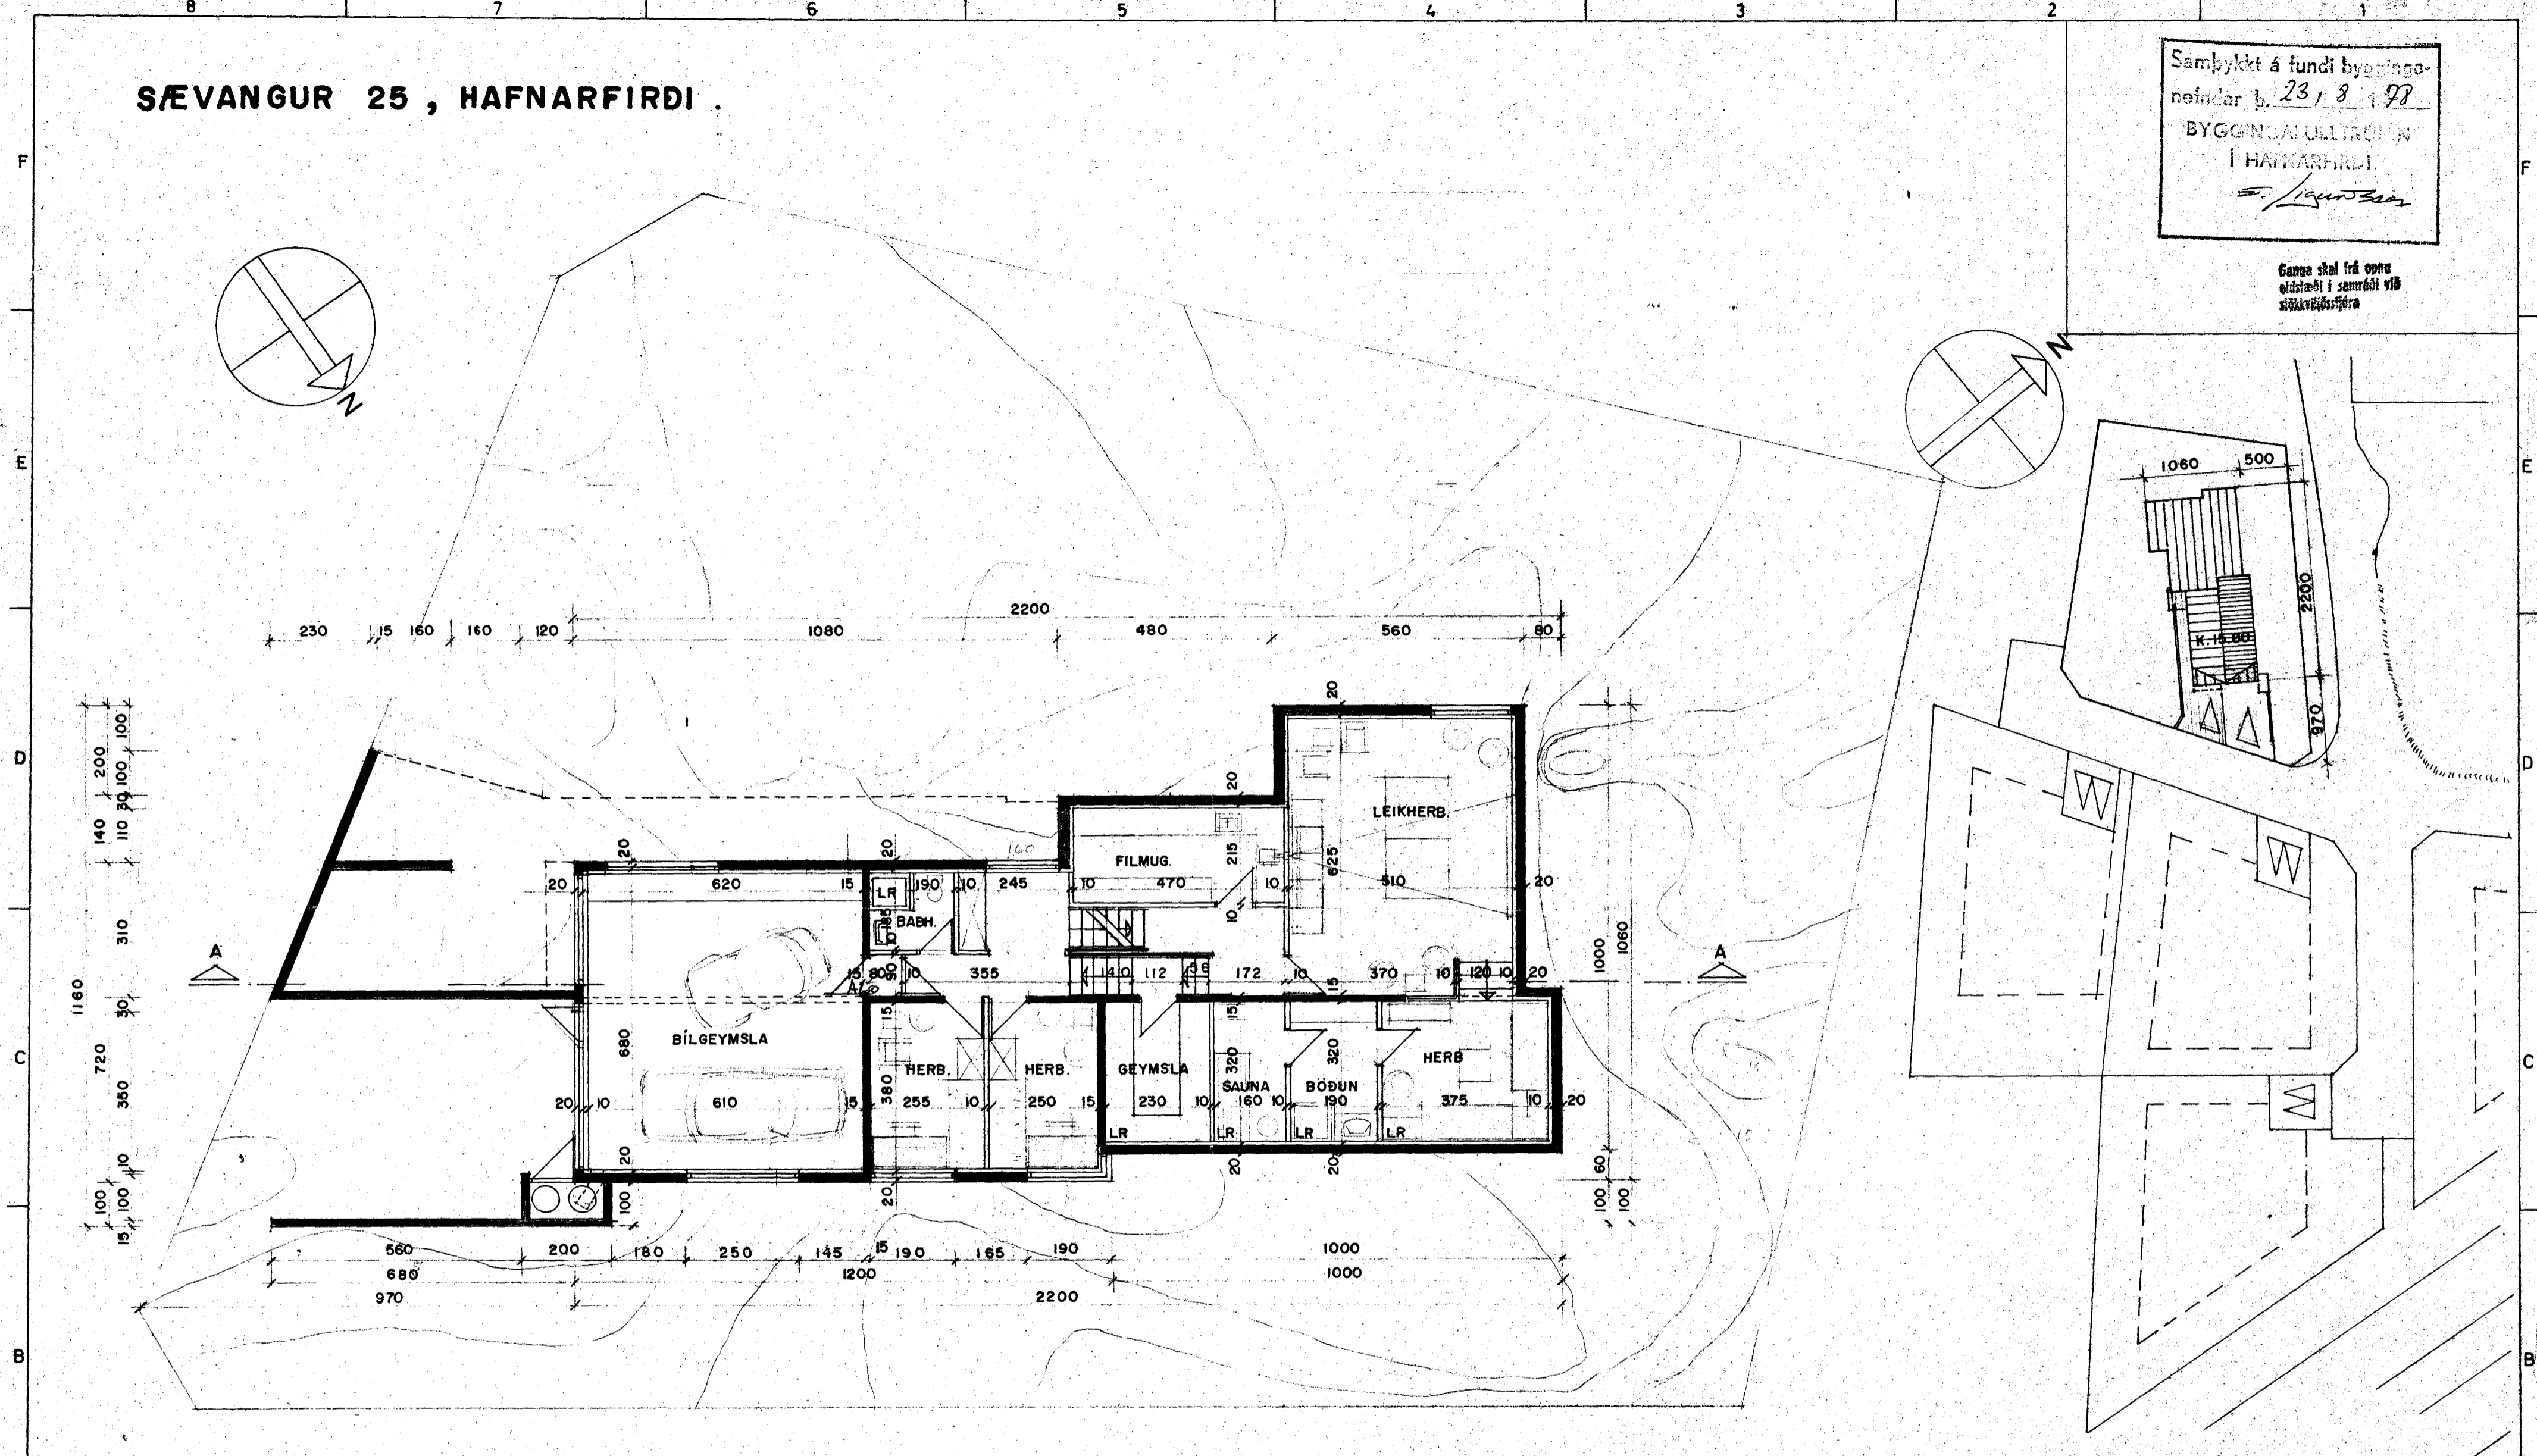

GRUNNMYND NEDRI HÆÐAR

	FLATARMÁL BRÚTTÓ
I. HÆÐ	171.0 M ²
KJALLARI (AN BÍLSKÚRS)	129.0 M ²
SAMTALS	300.0 M ²
BÍLSKÚR	47.0 M ²
HEILDARFLATARMÁL BRÚTTÓ	<u>347.0 M²</u>
HEILDARRÚMMÁL BRÚTTÓ	<u>1129.0 M³</u>

SÆVANGUR 25 HAFNARFIRÐI

VERK : FINBÝLISHÚS
 TEIKNING : GRUNNMYND, AFSÖDUMYND
 TEIKNAD : AGÚSTI '78 *[Signature]*
 BREYTT : NOV. '78

KVARNÍ : 1:100
 VERK NR : 249
 TEIKN.NR : 101

ODD *[Signature]* **ARKITEKTASTOFAN SF**
 ORMAR ÞÓR GUÐMUNDSSON OG ÖRNÓLFUR HALL ARKITEKTAR FA Í
 SÍÐMÚLA 23 REYKJAVÍK *[Signature]* SÍMI 83655