



Samþykkt á fundi bygginga-
nefndar þ. 14.6.1978
BYGGINGAFULLTRÚINN
Í HAFNARFIRDI
S. Sigurðsson

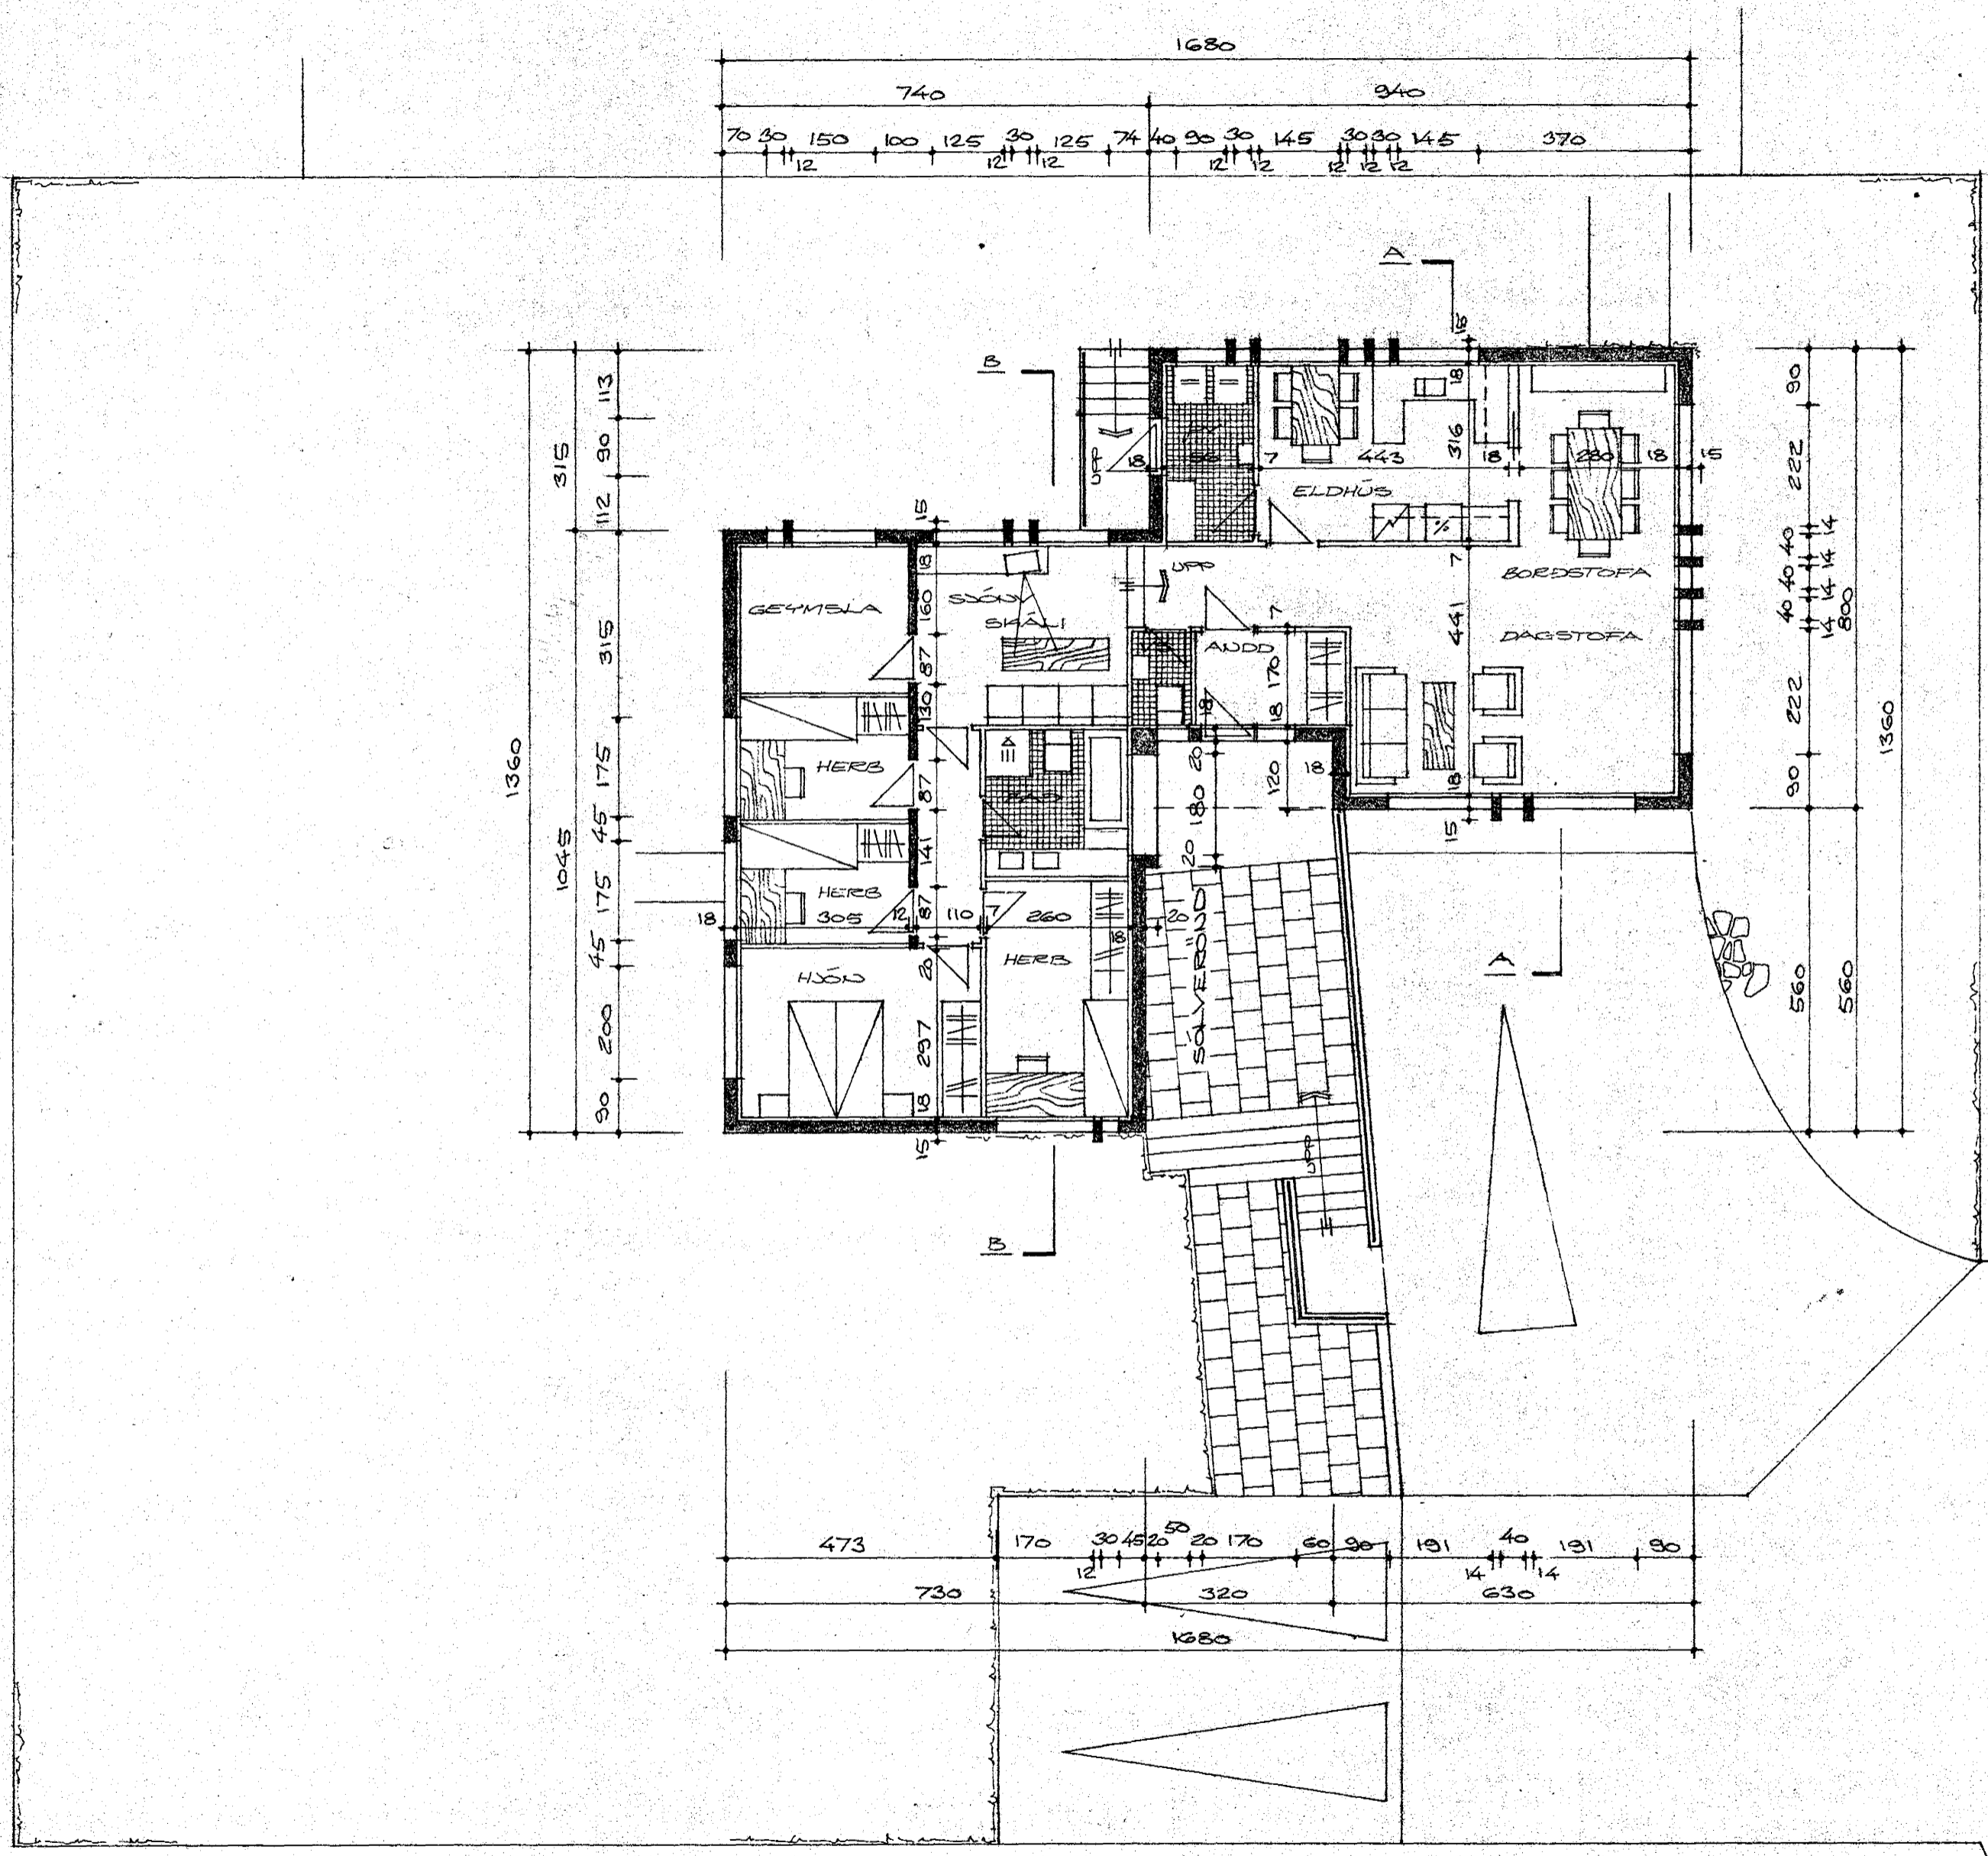

GRUNNMYND . M=1:100

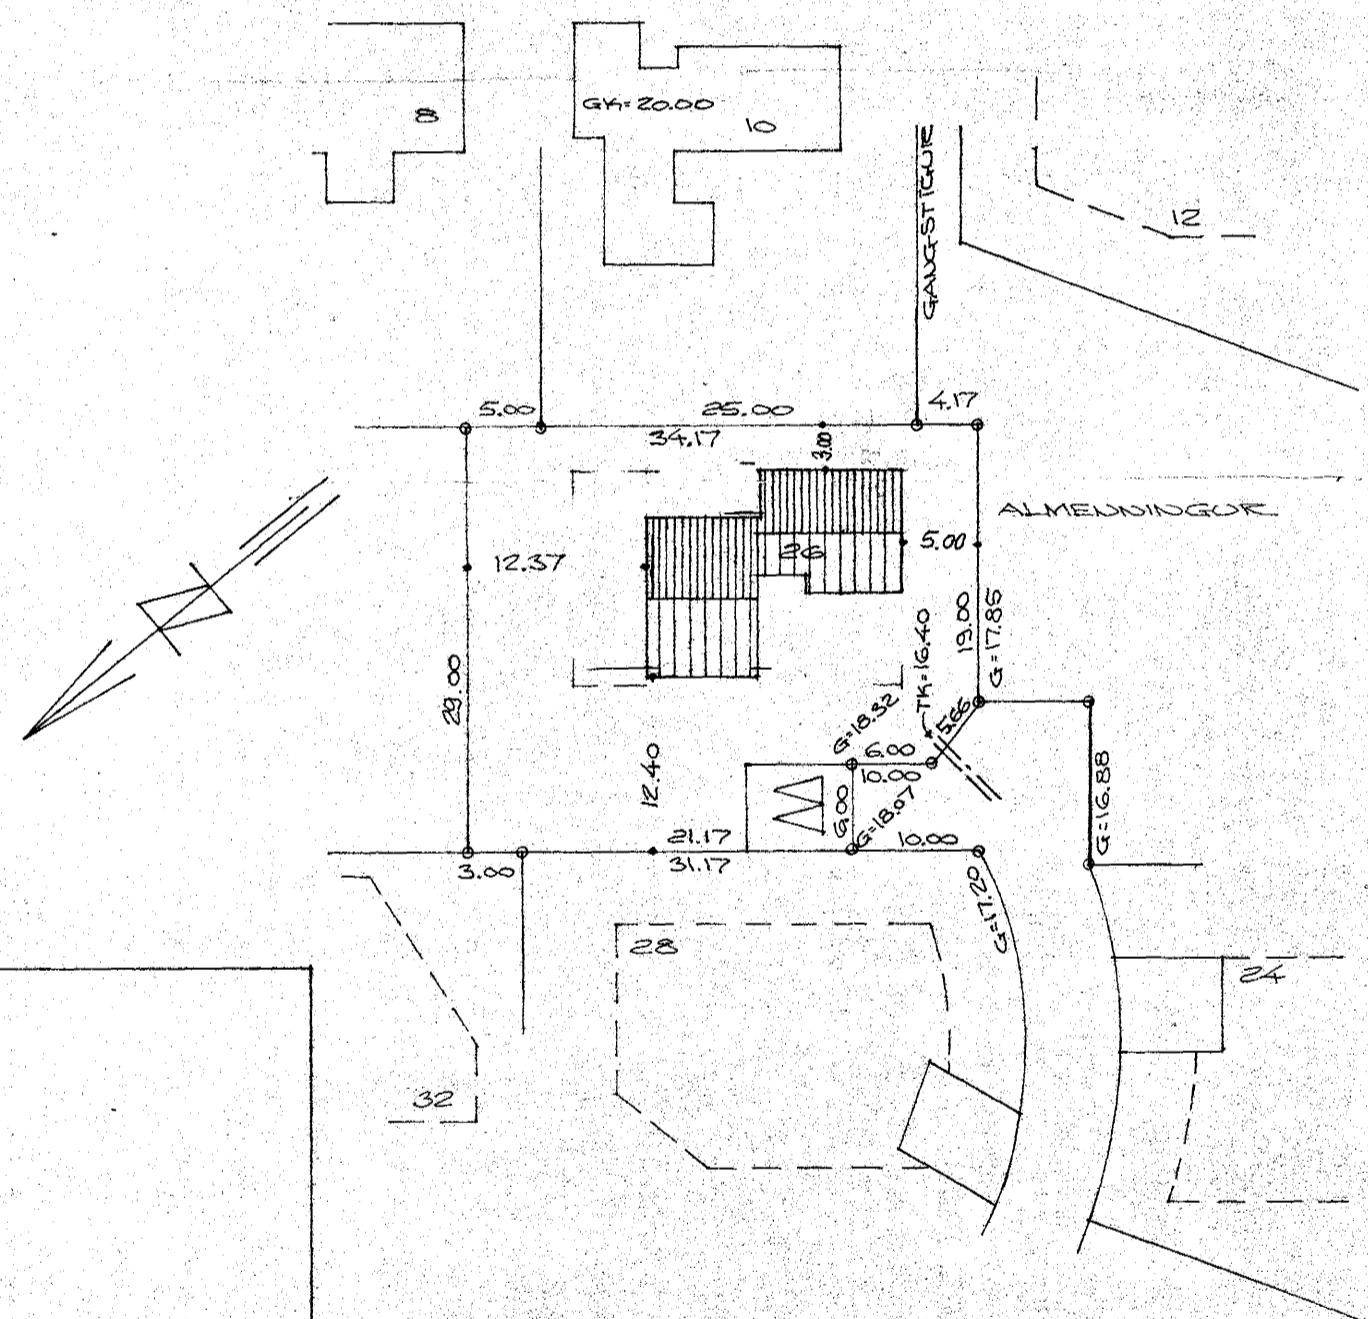

AFSTÖÐUNMYND . M=1:1500
FLATAHMÁL HÜSS = 148,13 M²

SEVANGUR NR. 26
HAFNARFIRDI Í MAÍ 1978
ARVASKRÁUN 47 50587

Arnaldur Magnússon EYFI