
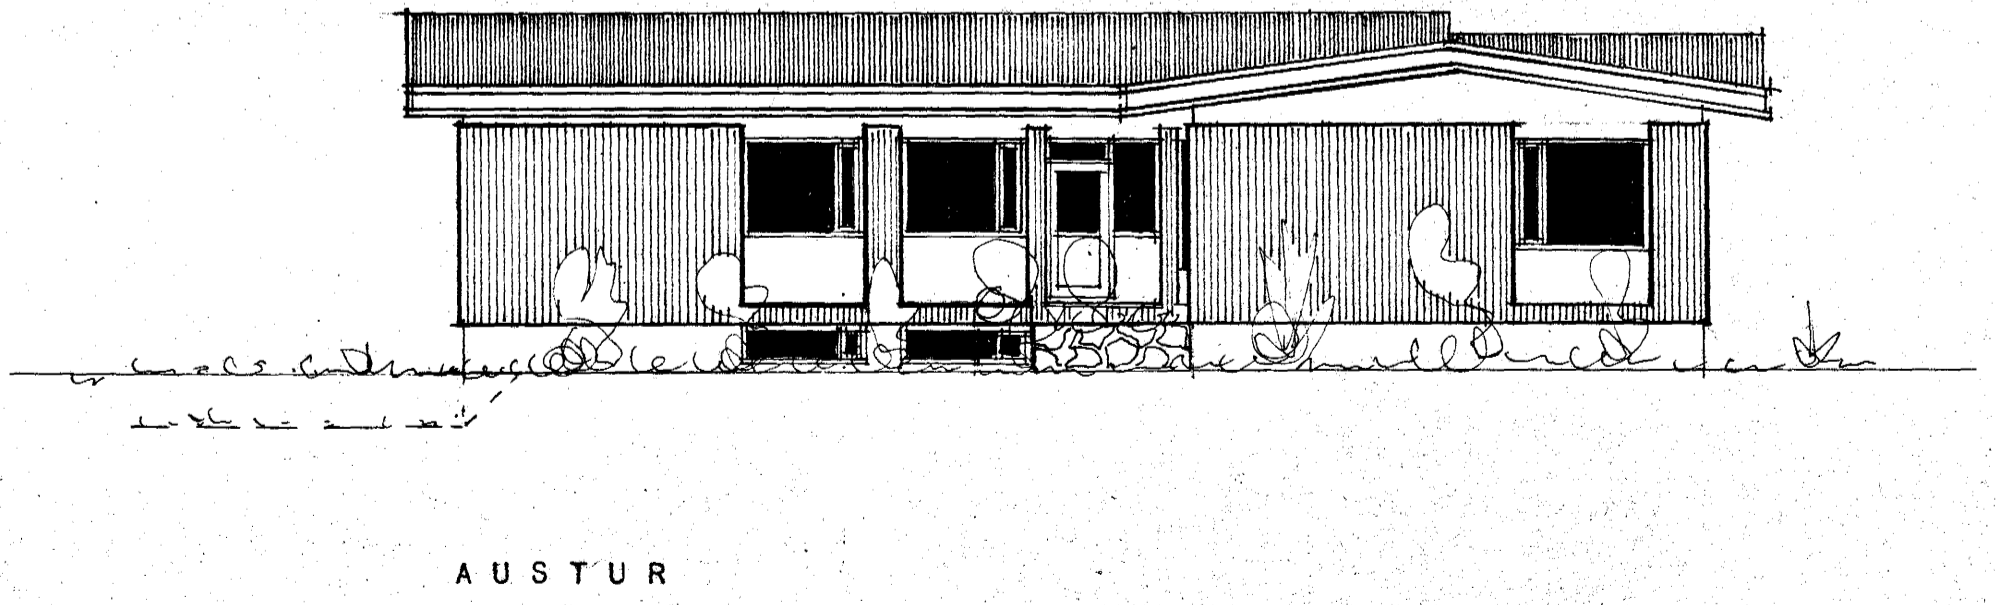
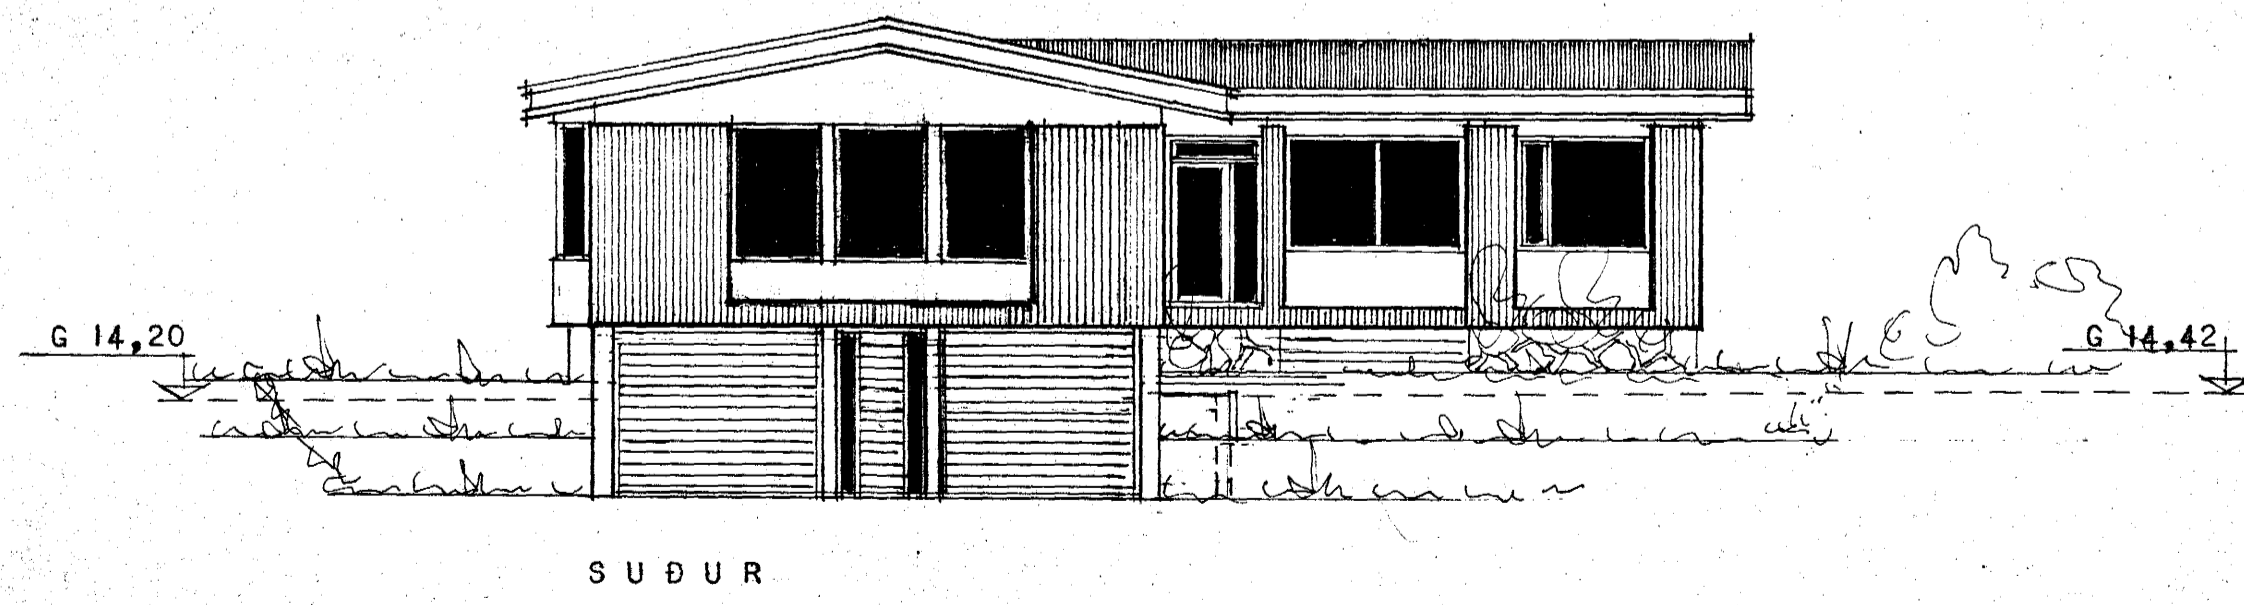
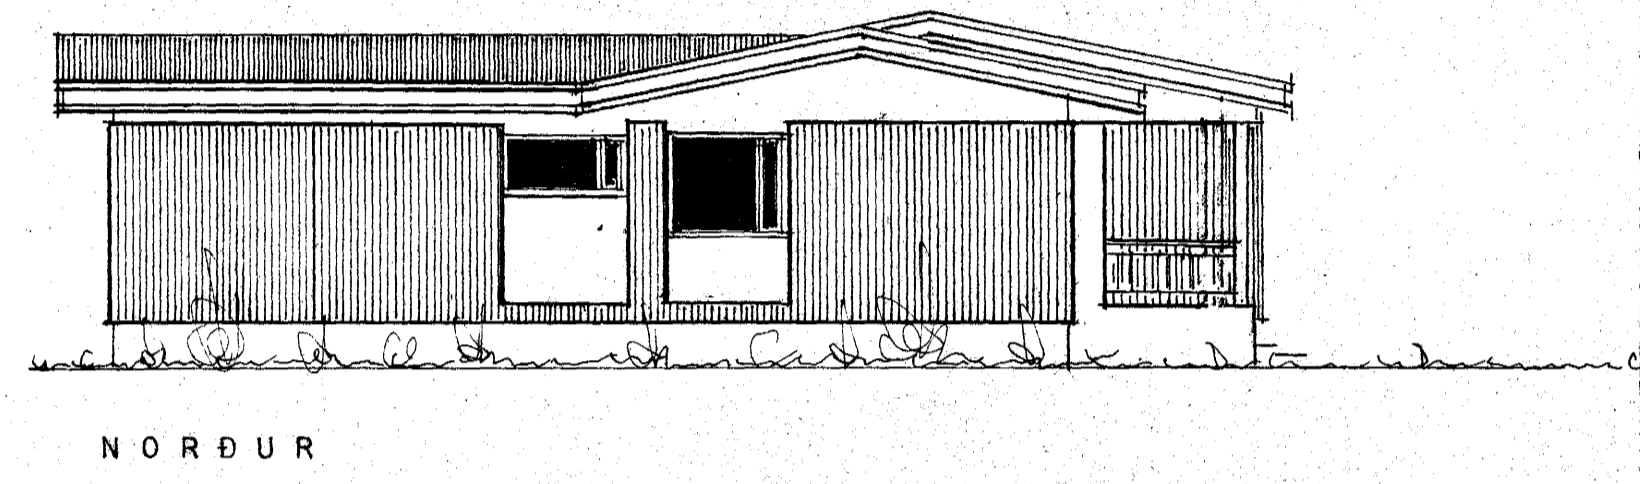


Samþykkt á fundi bygginga-  
nefndar þ. 29.3.1978  
BYGGINGAFULLTRÚI N  
Í HAFNARFIRÐI  
*[Signature]*

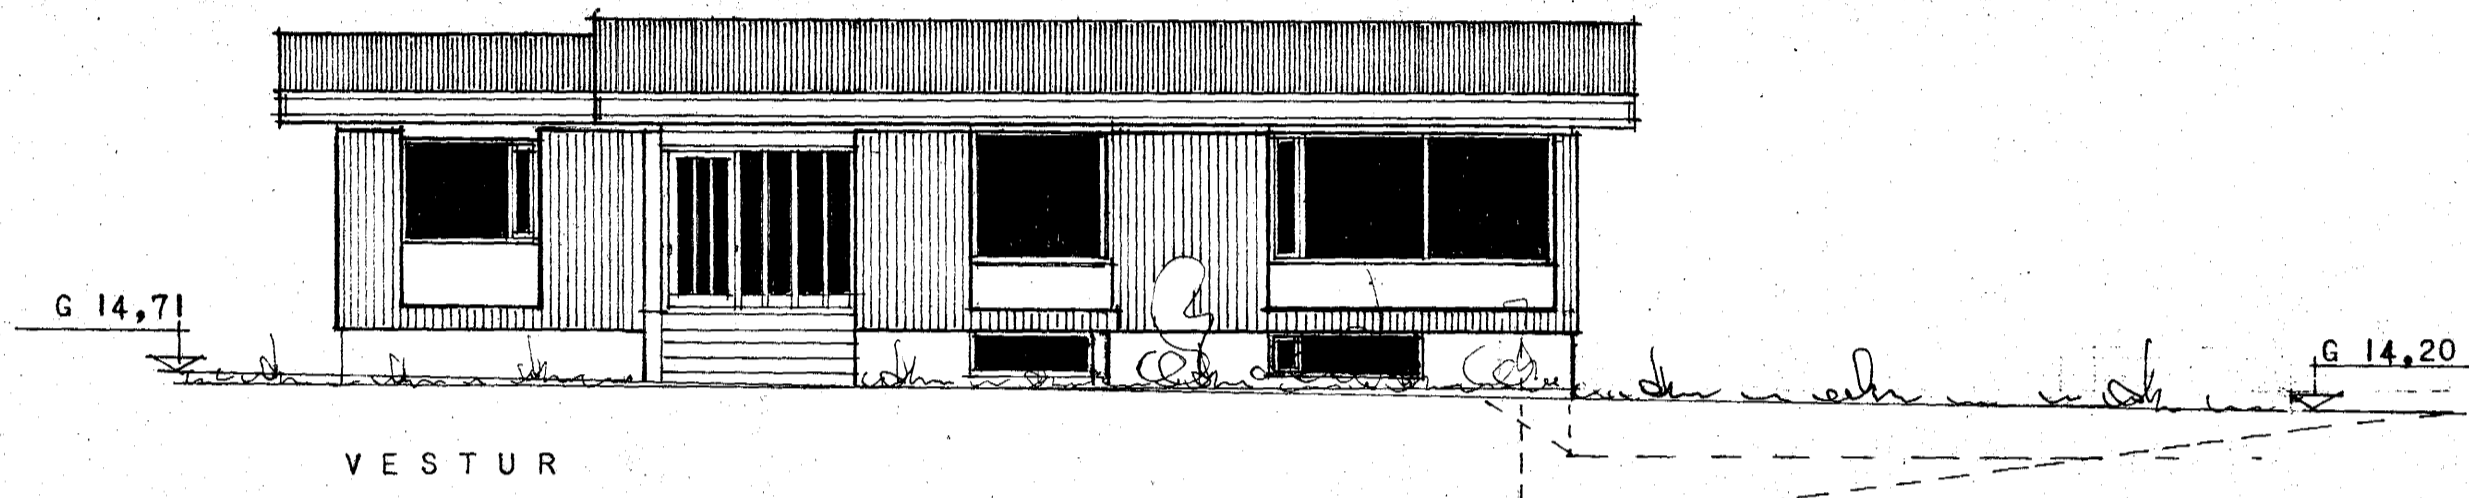

REYKJAVÍK 1 MARS 1978  
*[Signature]*