





SEVANGÜR

49
Hafnarfirði

Samþykkt á fundi bygginga-
nefndar þ. 3. 15. 1978
BYGGINGAFULLTRÚINN
Í HAFNARFIRÐI
S. Kristjánsson

Flatarmál húss brúttó 145,00 m²
Flatarmál húss nettó 129,50 m²
Flatarmál bílgeymslu 30,00 m²


lr merkir loftrás upp úr þaki.

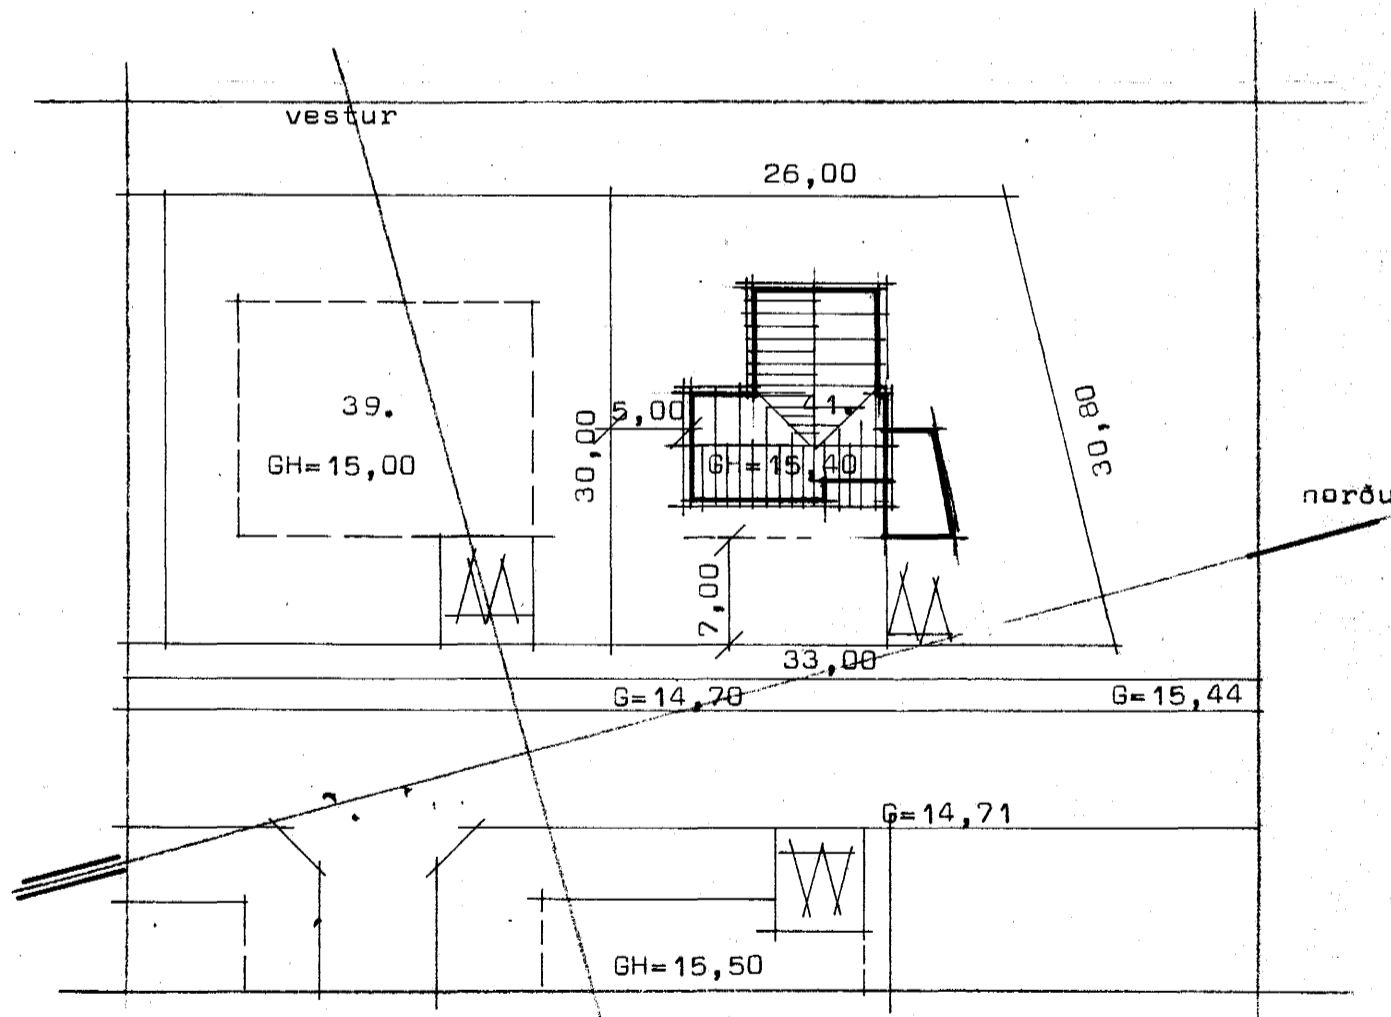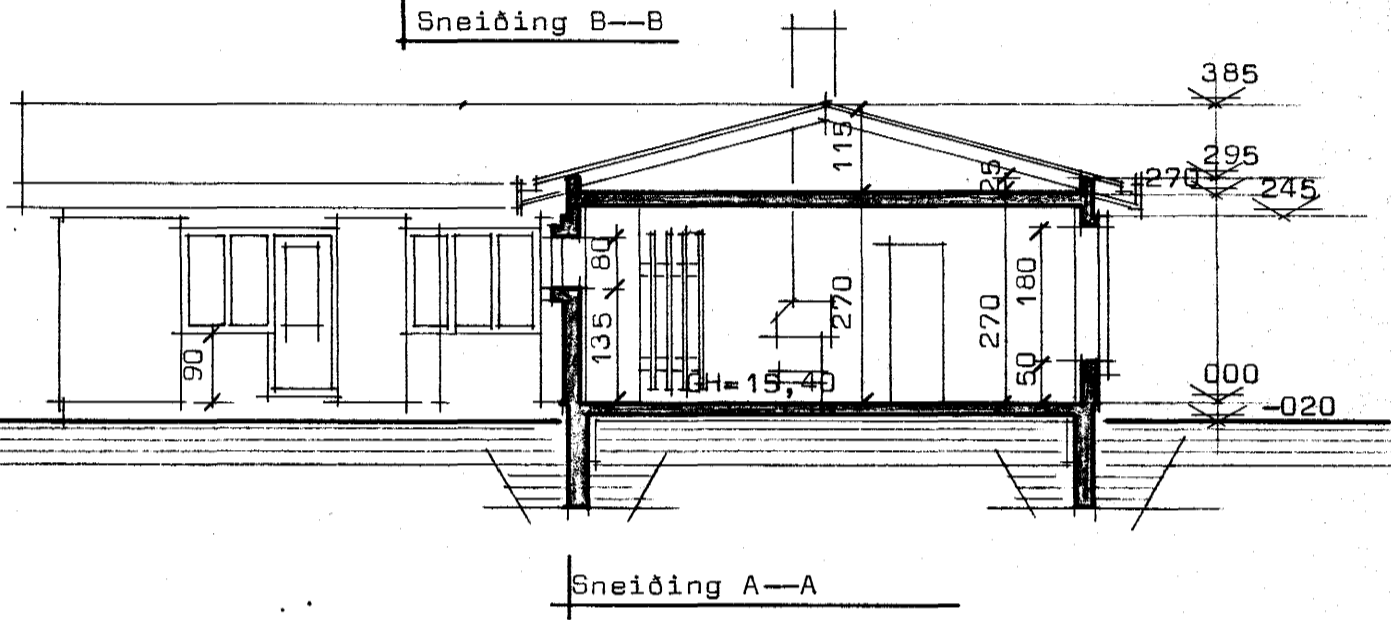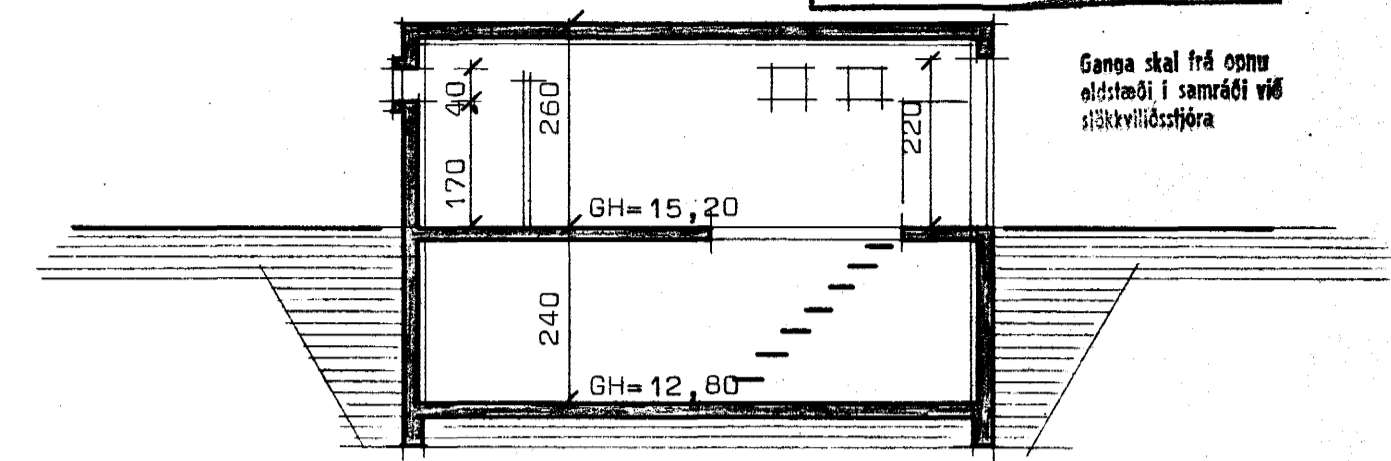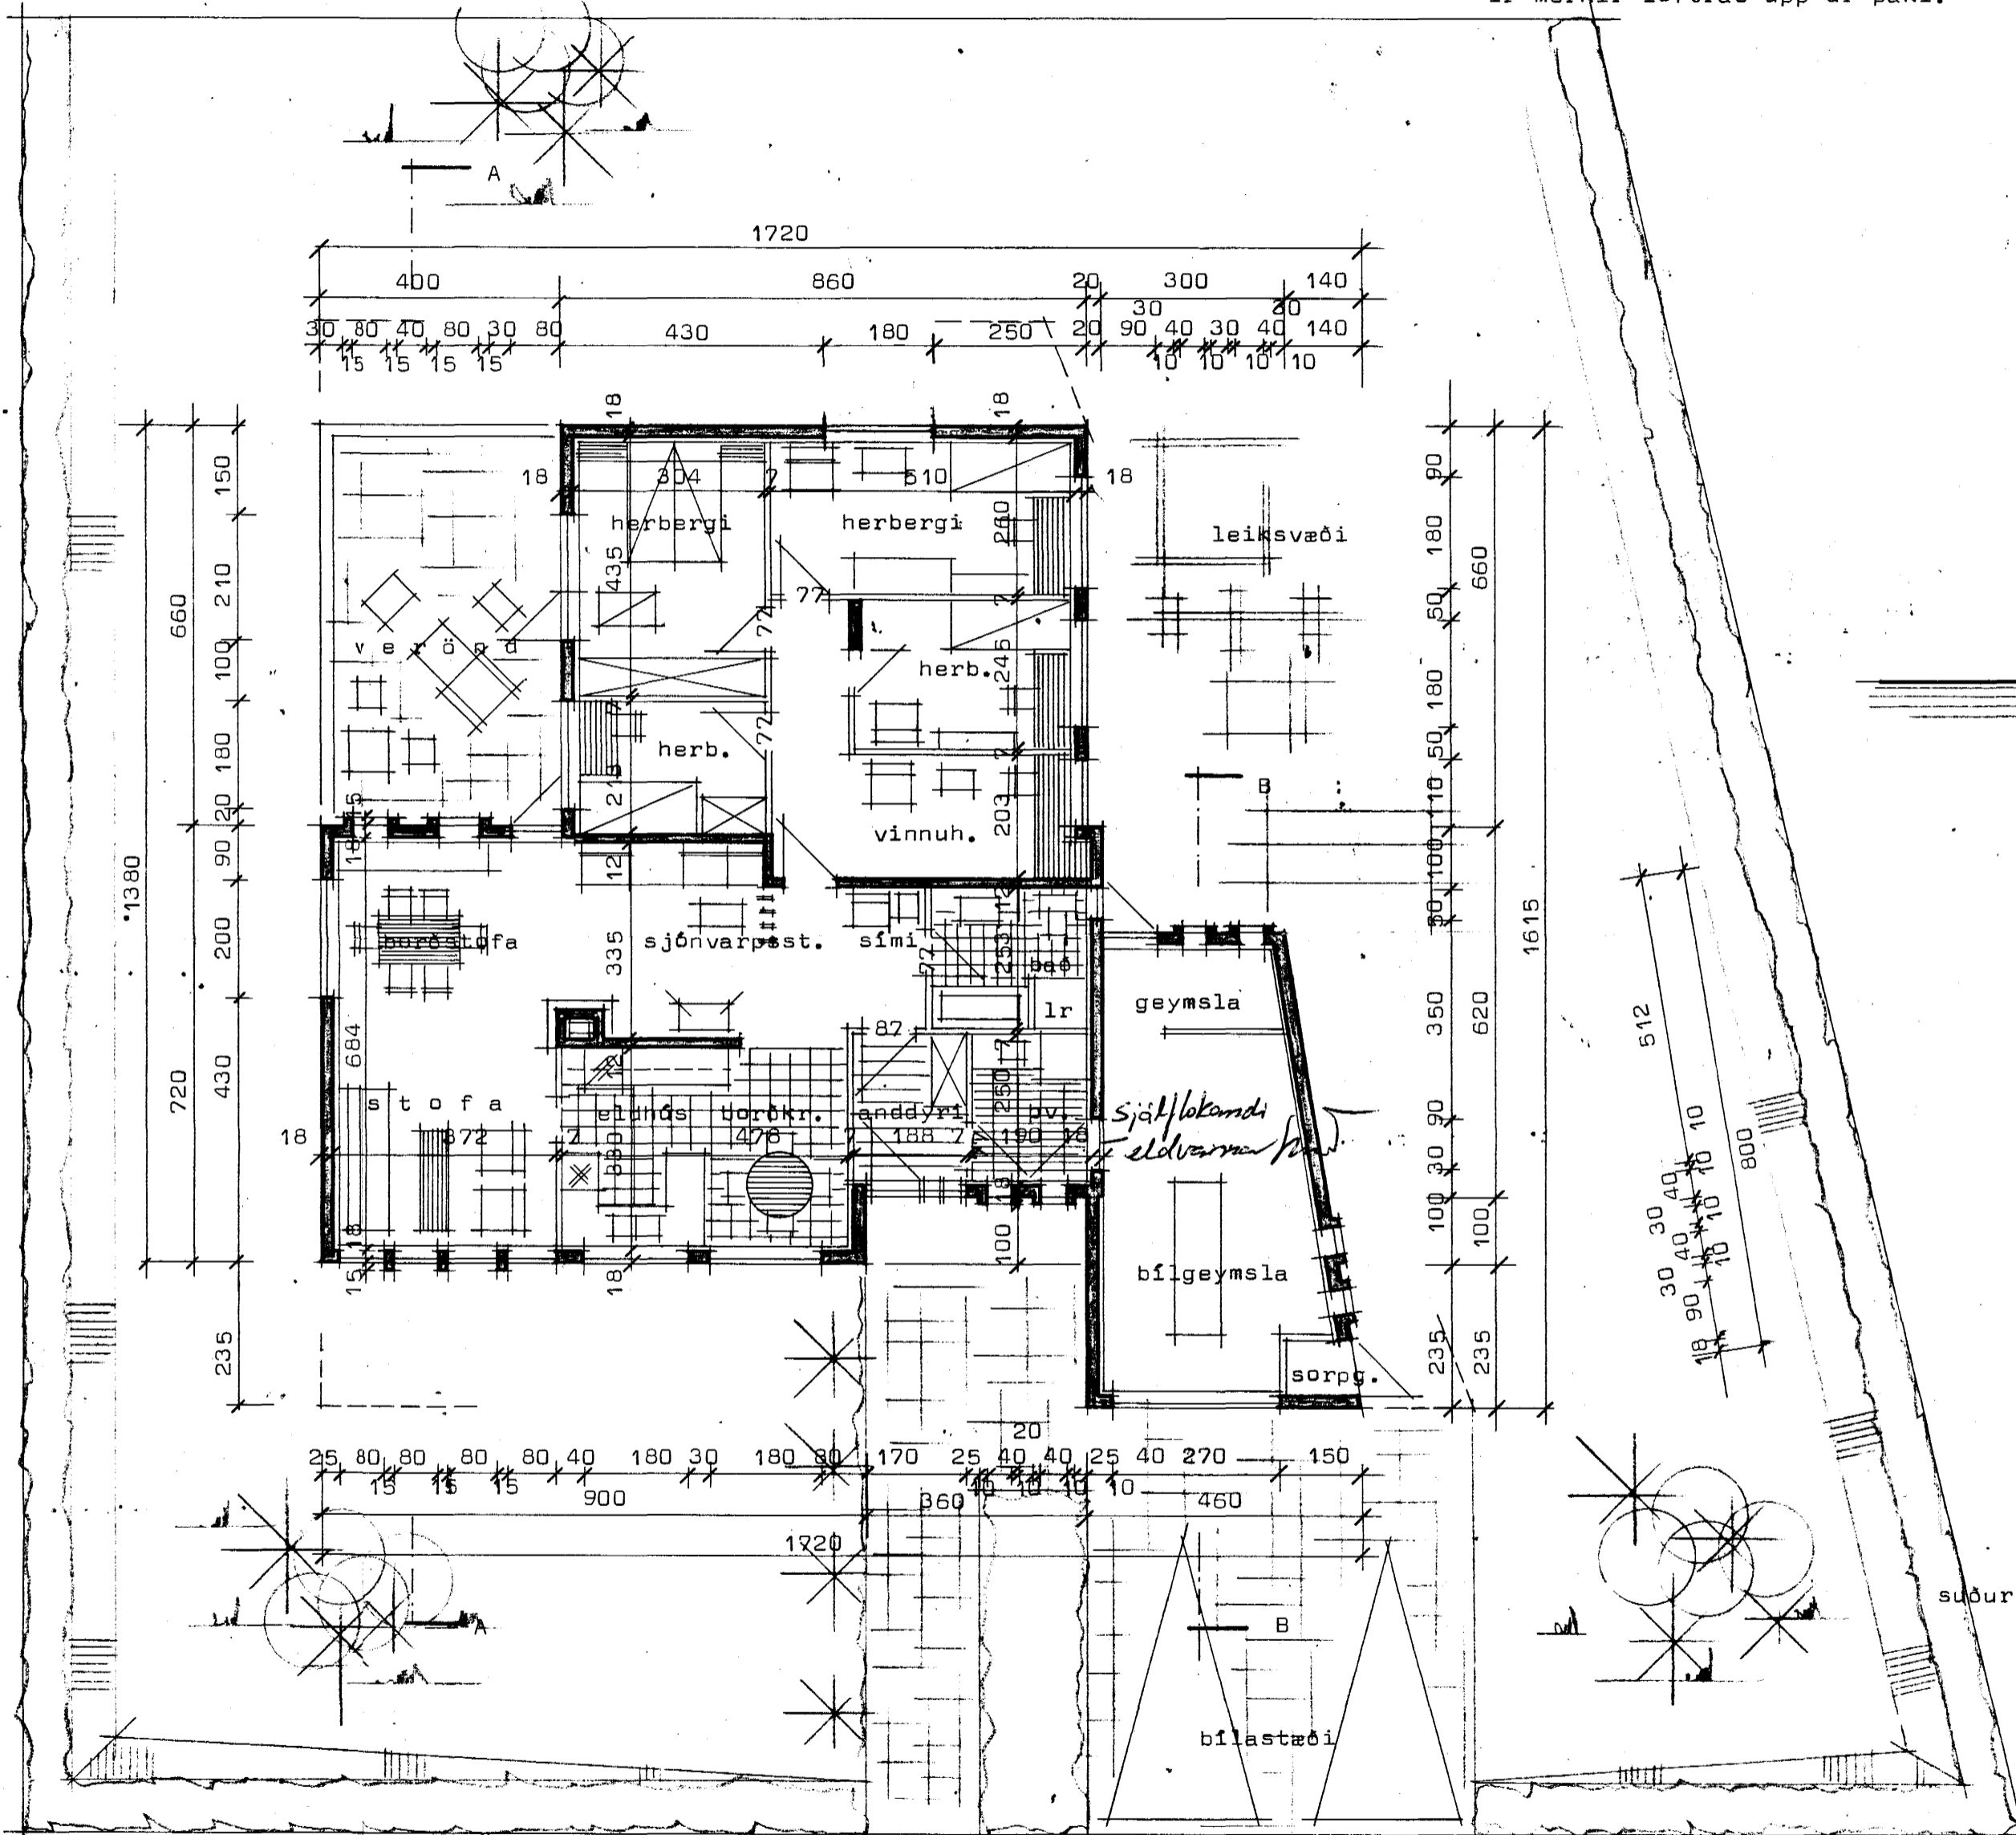

G=14,70

G=15,44

Grunnmynd.

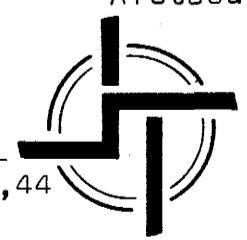

STAÐALHÚS S F

TEIKNISTOFA SUÐURLANDSBRAUT 20 SIMI 83141

VERKEFNI	DAGS.	1978	VERK NR
Grunnmynd sneiðingar og afstöðum.	MKV.	1:100 1:500	S 44
Sevangur 49 Hafnarfirði	BR.		
	BLAD NR	1.01	

Sigurður Gudmundsson *Sigurður P. Kristjánsson*
SIGURÐUR GUDMUNDSSON SIGURÐUR P. KRISTJÁNSSON FTÍ