


SEVANGUR NR. 1

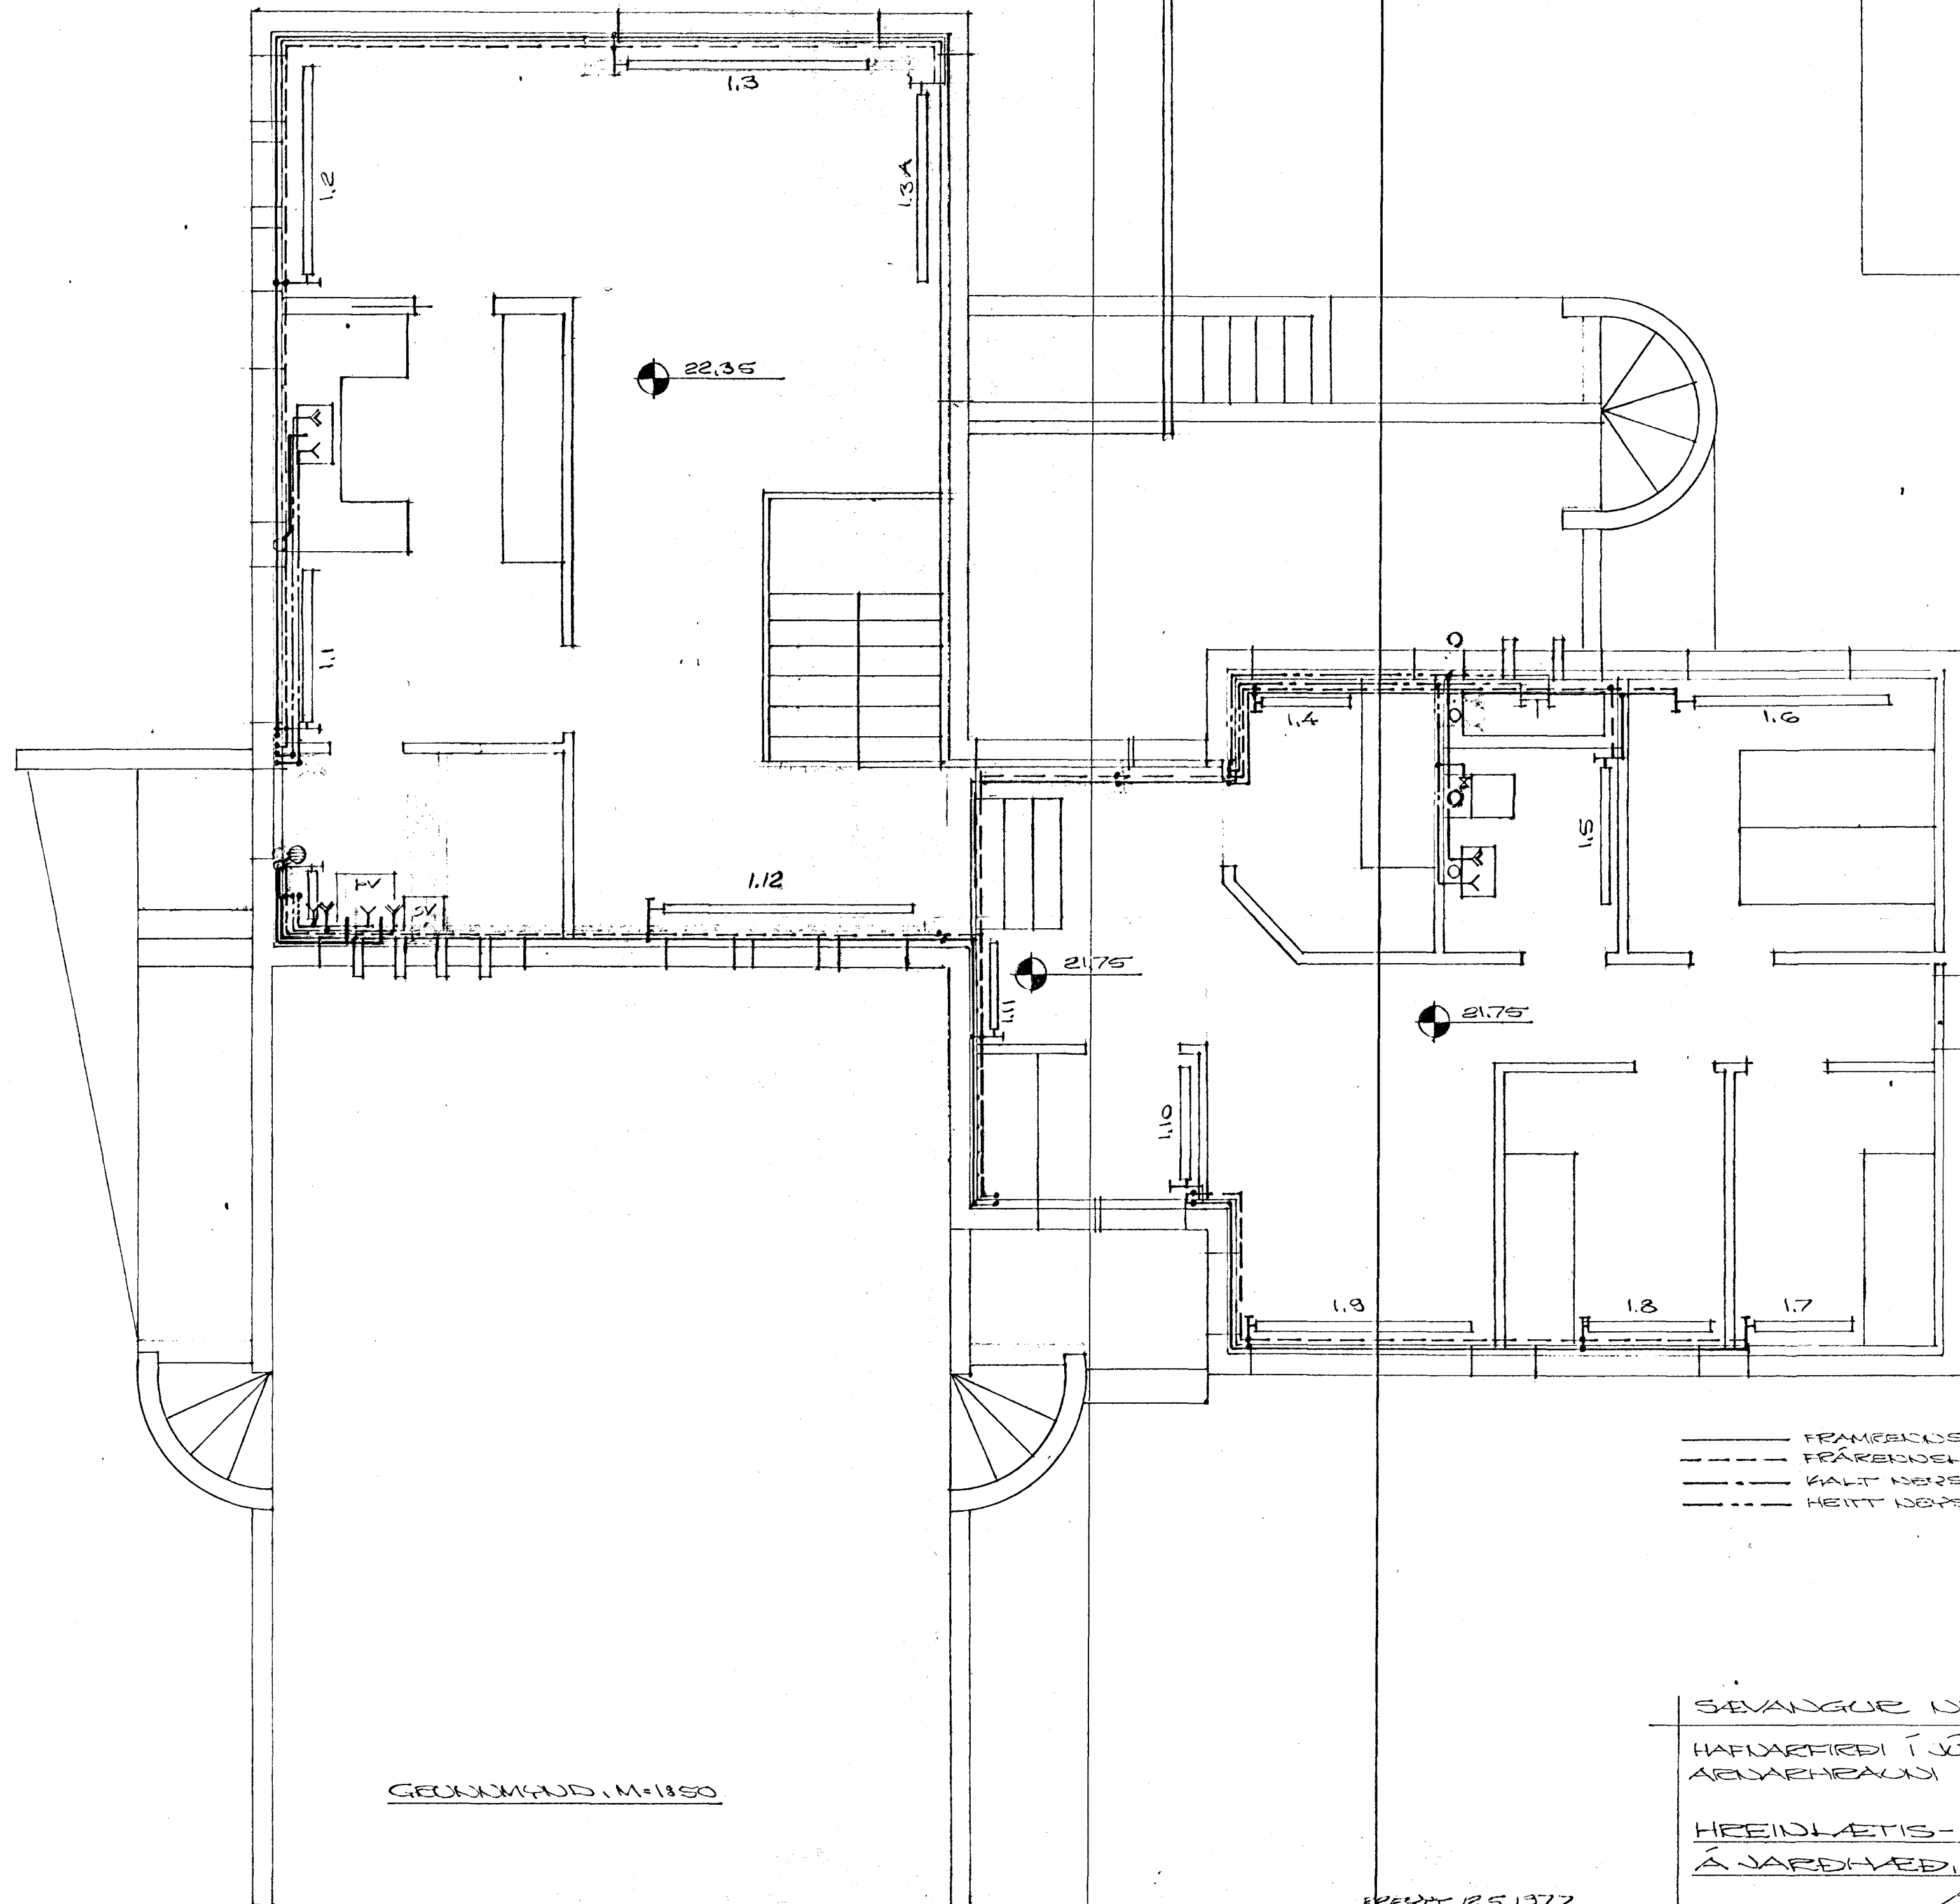

GRUNDMÅD, M. 1:850

- FRAMFÖRDEL I AD ÖFNUM
- - - FRÅRÖRDEL I FRÅ ÖFNUM
- · · KALT ÖRPELÖVATN
- · · · · HEITT ÖRPELÖVATN

SEVANGUR NR. 1

HAFVARTRÉDI Í JÚLÍ 1976
AÐVARHBAUNI 47, 50587

HREINLÆTIS- OG HITALAGNIR
Á JARÐHÆÐ GRUNDMÅD

Sigurður Magnússon

DRÖG 12.5.1377