


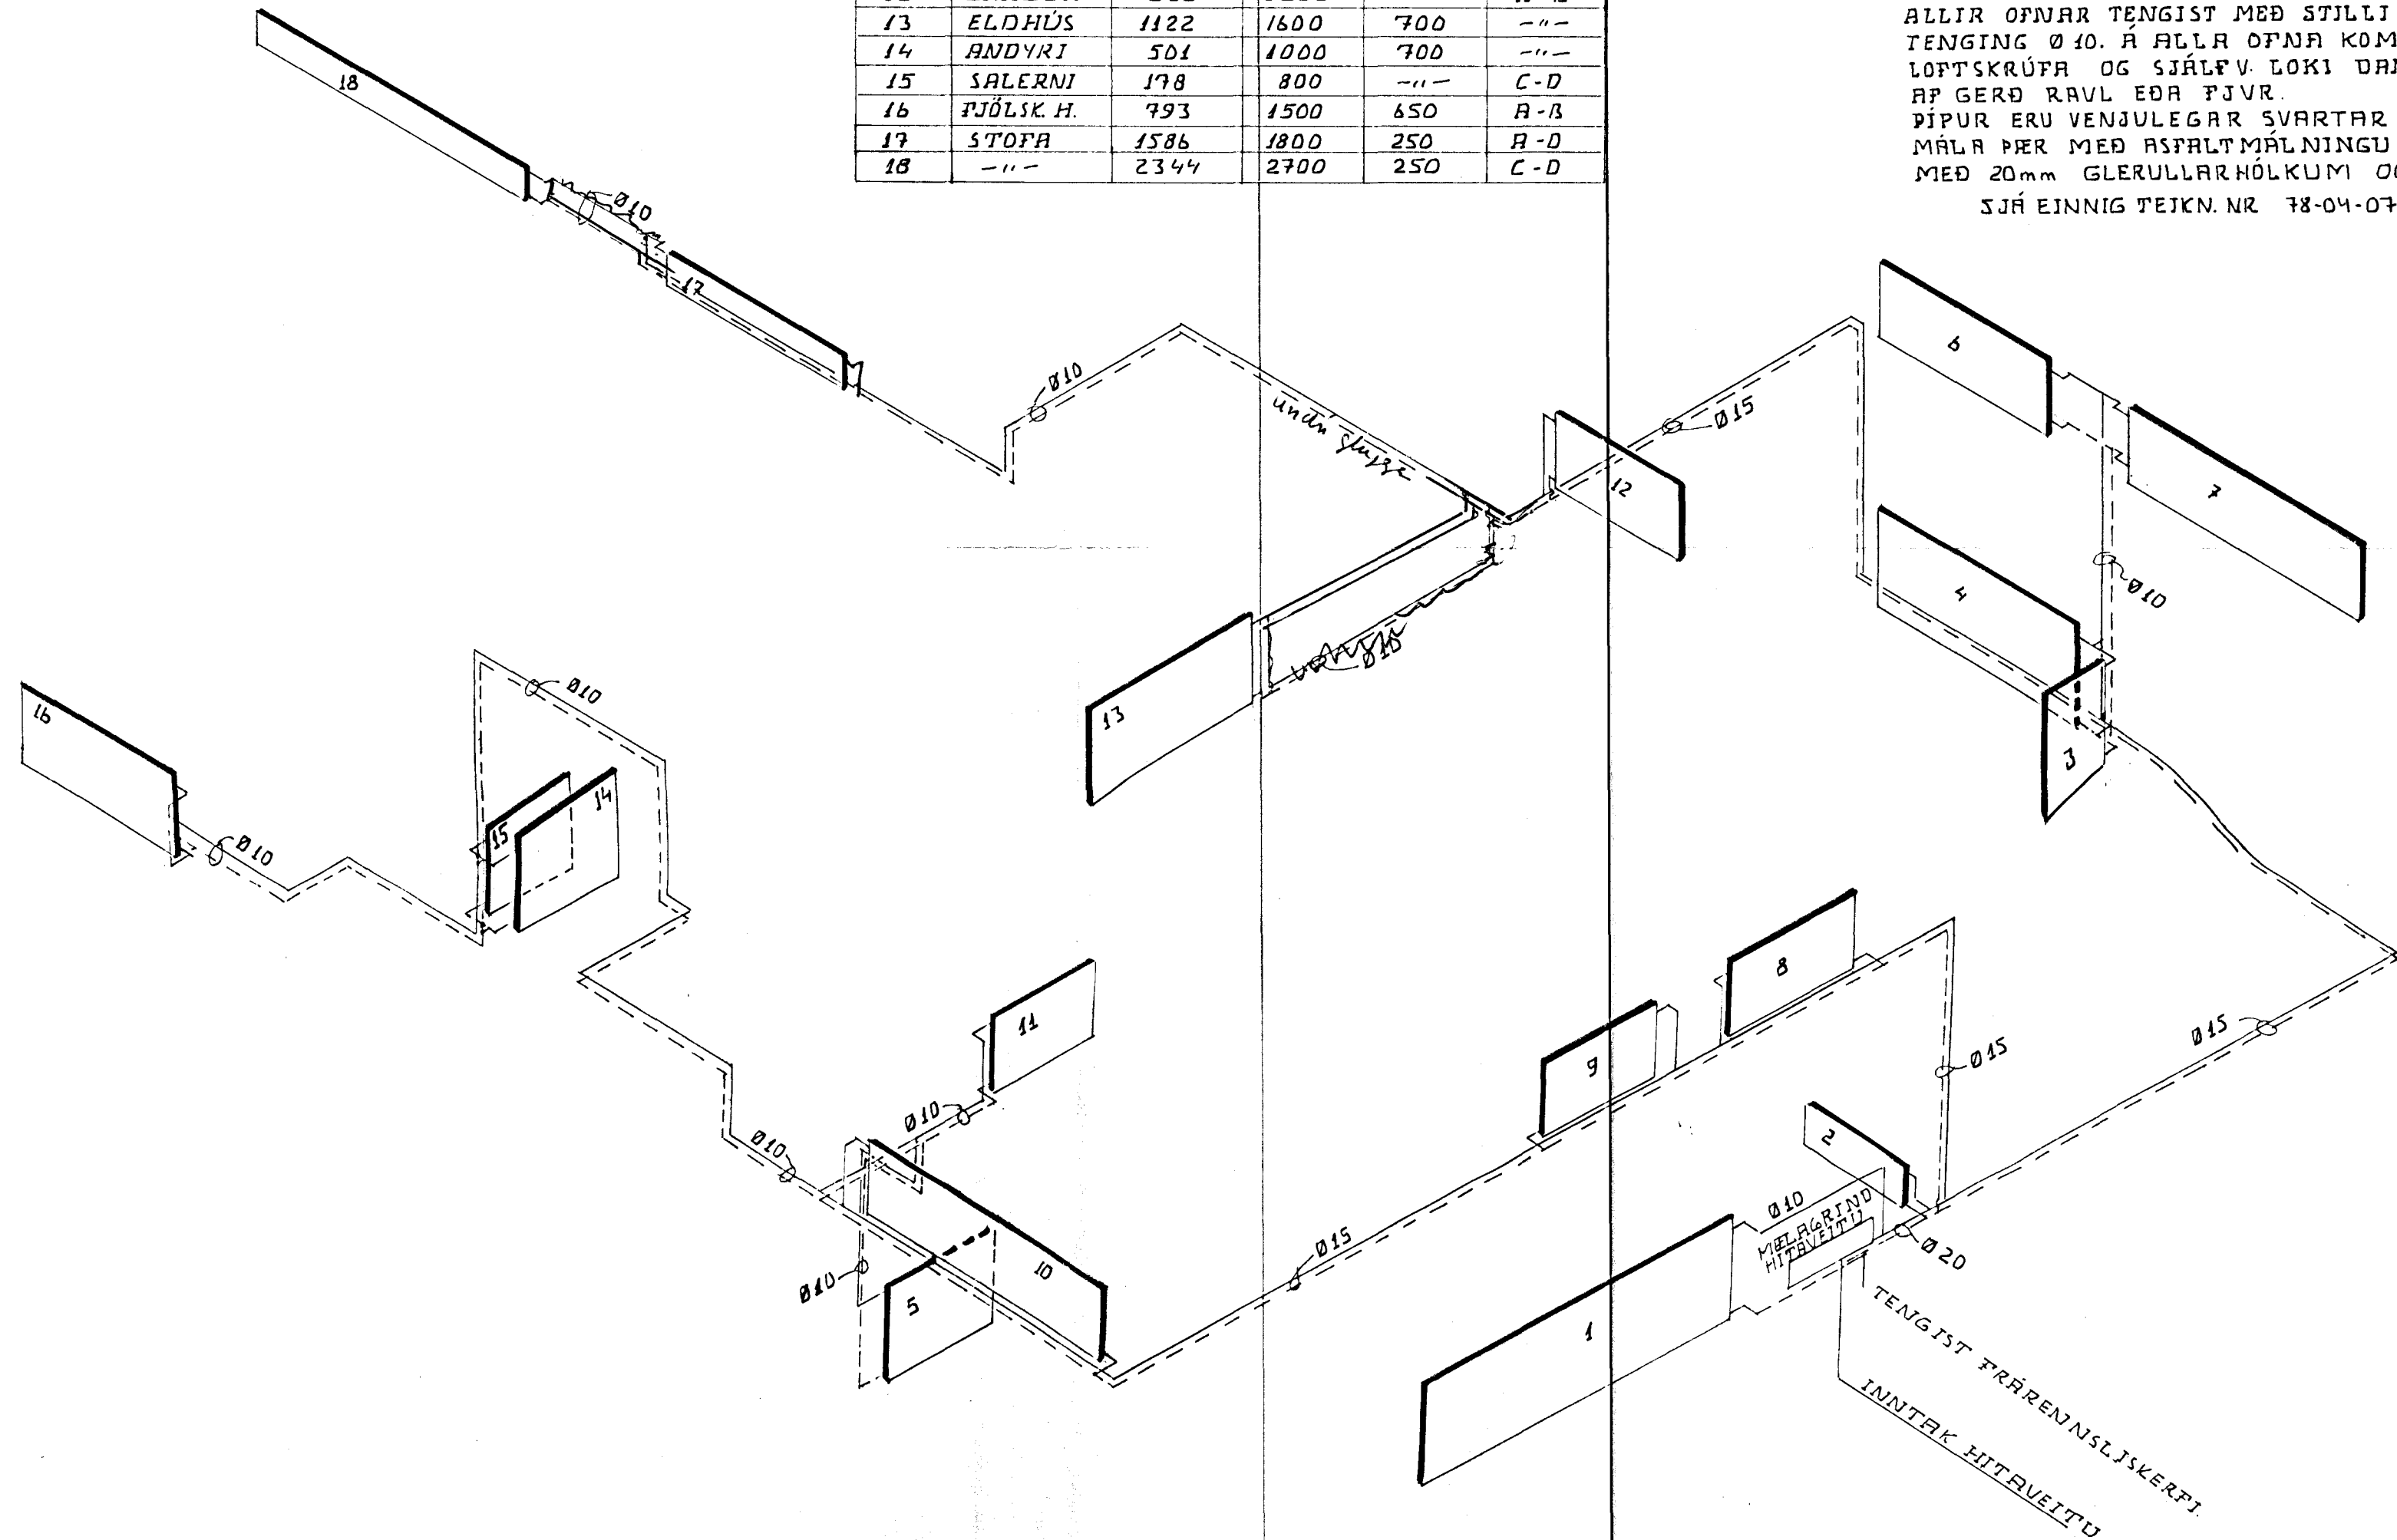

ÖFNASKRÁ

ÖFN. NR.	STAÐSETN.	HITABÖRF kcal/h	MESTA LENGD m.m.	MESTA HÆÐ m.m.	STÚTAR
1	BÍLSK.	1711	3000	850	A-B
2	SAUNA	223	1000	350	-"-
3	ÞVOTTUR	474	600	800	C-D
4	AND. KJALL.	1003	2000	850	-"-
5	GEYMSLA	428	1000	800	-"-
6	BARNAH.	840	1700	650	-"-
7	-"-	1006	2300	-"-	A-B
8	-"-	590	1200	-"-	B-C
9	FATAH.	509	1100	-"-	A-D
10	HJÓMAH.	1130	2400	-"-	B-C
11	BRÐ	804	1000	-"-	C-D
12	GAUGUR	560	1200	-"-	A-B
13	ELDHÚS	1122	1600	700	-"-
14	ANDYRI	501	1000	700	-"-
15	SALERNI	198	800	-"-	C-D
16	ÞJÓLSK.H.	793	1500	650	A-B
17	STOFA	1586	1800	250	A-D
18	-"-	2344	2700	250	C-D

ÖFNAR ERU VALDIR FYRIR HITAV. Δt=40°C
 ALLIR ÖFNAR TENGIST MEÐ STJLIJÉ,
 TENGING Ø10. Á ALLA ÖFNA KOMI
 LOFTSKRÚFA OG SJÁLFR. LOKI DANFOSS
 AF GERÐ RAVL EÐA ÞJVR.
 ÞÍPUR ERU VENJULEGAR SVARTAR OG SKAL
 MÁLA ÞER MEÐ ASPALTMÁLNINGU OG EINANGRA
 MEÐ 20mm GLERULLARHÖLKUM OG VEFJA MEÐ PLASTDÚK.
 SJÁ EINNIG TEIKN. NR 78-04-07 (GRUNNMYND LAGNA)



SÆVANGUR 20 HAFNARFIRÐI

DRGS	Okt 1978
REIKN	J.B.
TEIKN	J.B.
TEIKN. NR.	78-04-07
JÓHANNS J. BERGMANN F.V.P.T.	
FRAXABRAUT 9 KEPLAVÍK	S. 92-3357

Jóhann J. Bergmann

