

Skýringar:

Hæð rofa sé 100 cm frá fullfrágengnu gölfi

Hæð tengla við rofa sé í sömu hæð og beir

Hæð tengla í eldhúsi, geymslu og þvottahúsi

sé 110 cm, aðrir tenglar séu í 20 cm frá


fullfrágengnum gölfum.

Pipur séu 3/4" og vir 3x1.5"

Málstraumur rofa og tengla skal vera 10A

nema annars

sé gellið

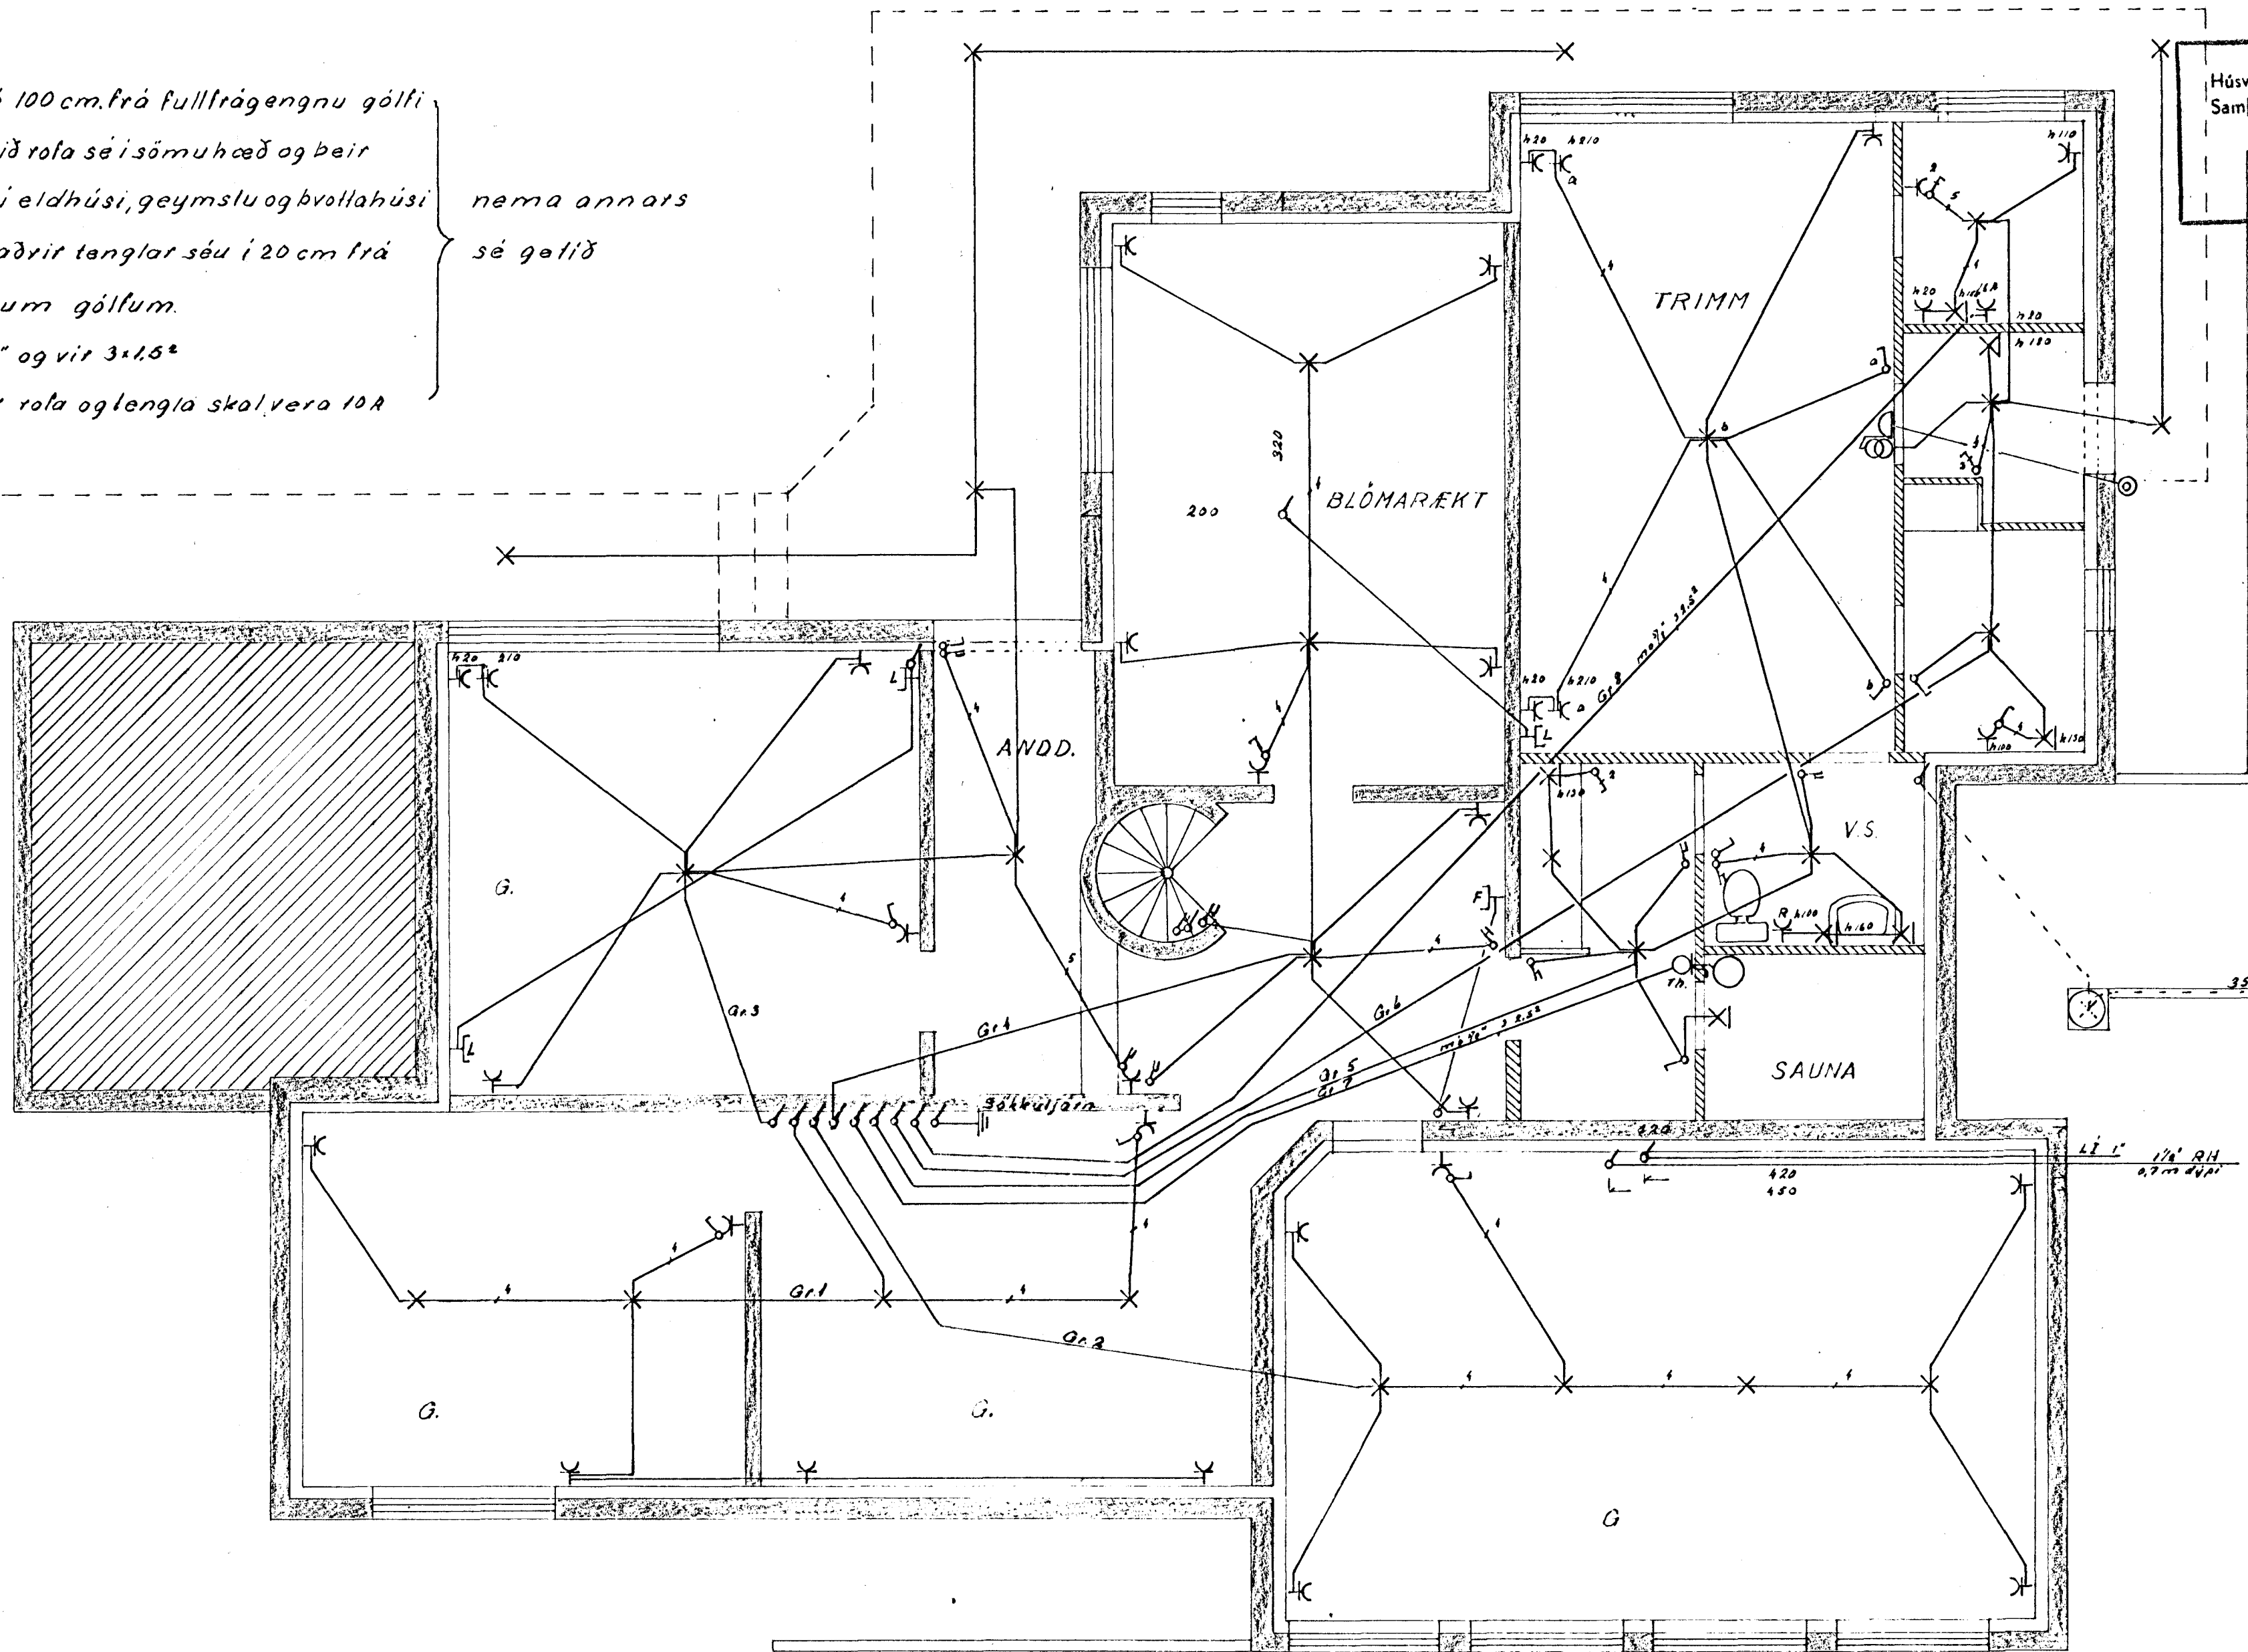

Húsvæita nr. 2598 Teikning nr. 1806
 Samþykkt þ. 2-8 1979
 f.h. RAFVEITU HAFNARFJARDAR
 Jóns Guðsson
 Eftirlitamaður raflopa

Inntök samþykkt 31.17. 1979
 f.h. RAFVEITU HAFNARFJARDAR
 Albert Þröstingsson

KJALLARI

1806

TEIKNISTOFA STEFÁNS V. ÞORSTEINSSONAR
 ARNARHRAUNI 36 SÍMI 52136

| | | |
|--|-------------|------------------------|
| | SÆVANGUR 23 | H. 317 T. 518 S. |
| | HAFNARFIRDI | M. 1-50 |
| | RAFLÖGN. | N. 340 B. 1 af 3 |
| | | D. 78 11 07 |
| | | Stefán Þ. Þorsteinsson |