



BRETT 10.9.1981

- FRAMRENUSLI AD OFNUM
- - - FRÁRENUSLI FRÁ OFNUM
- HEITT NEYSLOVATI
- ☒ RENNILOKI
- ☒ EINSTREYMISLOKI
- ☐ STÁ-DAUFOSS F.V.
- ☒ HEMILL
- ☒ VATNSMÆLIR
- ☒ STILLIHANI
- ☒ ÖRGGISLOKI
- ☒ HITAMÆLIR
- ☒ BRÝSTIMÆLIR
- ☒ TÆMINGARLOKI
- ☒ SJÁLFVIRKUR LOKI DANFOSS AVD-DA
- ☒ SJÁLFVIRKUR LOKI DANFOSS AVD-RA
- ☒ BRÝSTIMUNNARI, EF MEÐ KARI
- ☒ LOFTTÆMISKARÚFA

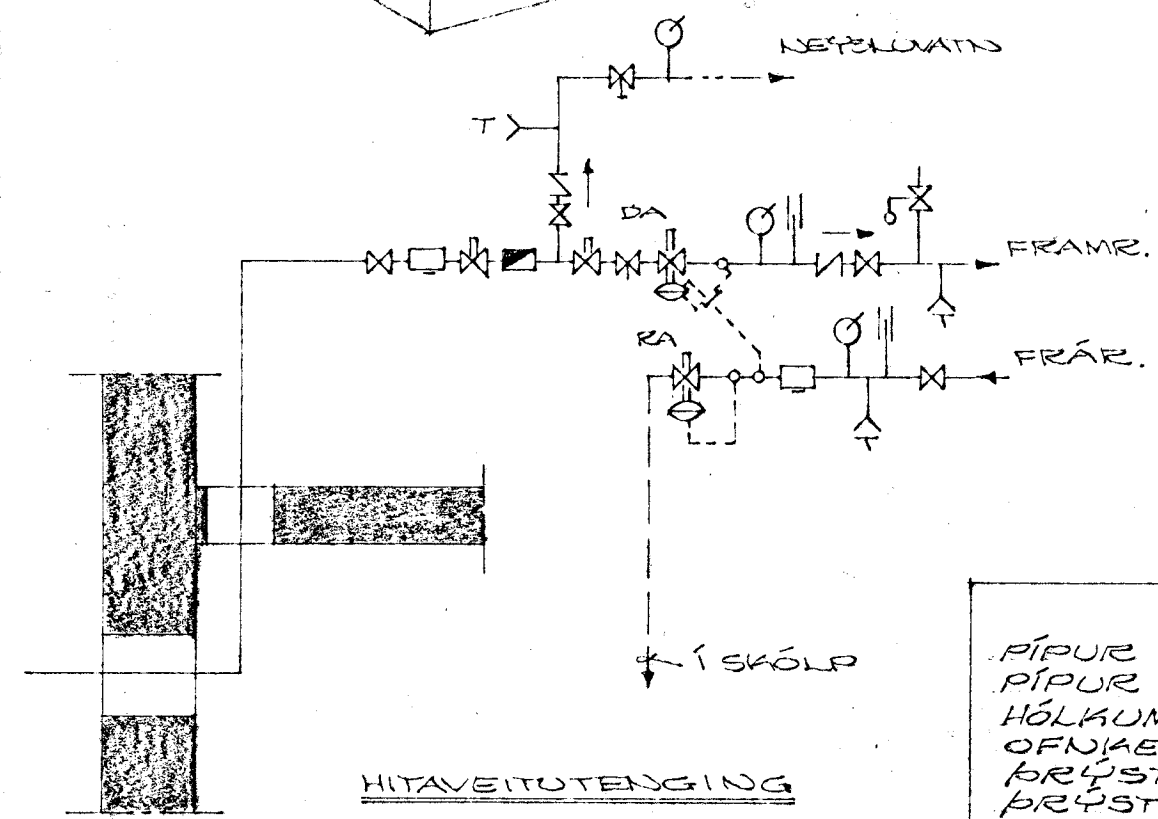

OFN	AFVÖST NR	KCAL/H	PANEL OFN	STÚTAR
0.1	1457		P 740 x 2800	Φ10 CD
0.2	1536 +		2 P 440 x 3200	Φ10 CD
0.3	2536 +		P 740 x 4000	Φ15 AB
1.1	483		P 740 x 820	Φ10 CD
1.2	615		P 740 x 1200	Φ10 AB
1.3	1346		2 P 740 x 1520	Φ10 AB
1.4			P 740 x 2640	Φ10 AB
1.5	3093		2 P 740 x 3200	Φ10 CD
1.6			2 P 440 x 1040	Φ10 AB
1.7	1089		2 P 440 x 830	Φ10 CD
1.8	543		P 740 x 1040	Φ10 CD
1.9	656		P 990 x 660	Φ10 CD
1.10	1202		P 740 x 2320	Φ10 CD
1.11	523		P 740 x 1040	Φ10 CD
1.12	781		P 740 x 1520	Φ10 AB
0.4	800		P 740 x 1500	Φ10 AB
0.5	600		P 740 x 1160	Φ10 CD

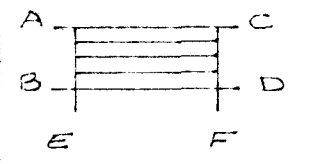

LOKAR SEU DANFOSS FVR FRÁRENUSLIS-LOKAR MEÐ AFTÖRÐU, LOFTSKARÚFA SE Á ÖLLUM OFNUM.

PIPUR SEU VEJÐULEGAR SVARTAR MIÐSTÖÐVARPIPUR. PIPUR SKALEINANGRA MEÐ 2CM GLERULLARHÖLÐUM. OFNAERFI SKAL BRÝSTIPRÓFA VIÐ 6 KG/CM² BRÝSTING T 24 TÍMA. BRÝSTING SKAL MÆLA VIÐ INUTAK, EFNI OG VINNA SE Í SAMRÆMI VIÐ REGLUGERÐ UM HITALAGNIR Í REYKJAVÍK.

SAEVANGUR NR. 24
HAFNAEFIRÐI Í FEBRUAR 1979
ARJARHRAUNI 47 50587

HITAKERFI - RÚMMYND

Agna Þorpláunir FFI

BRETT 20.6.1979