




GRUNNMYND NEDRI HÆÐAR 1:50

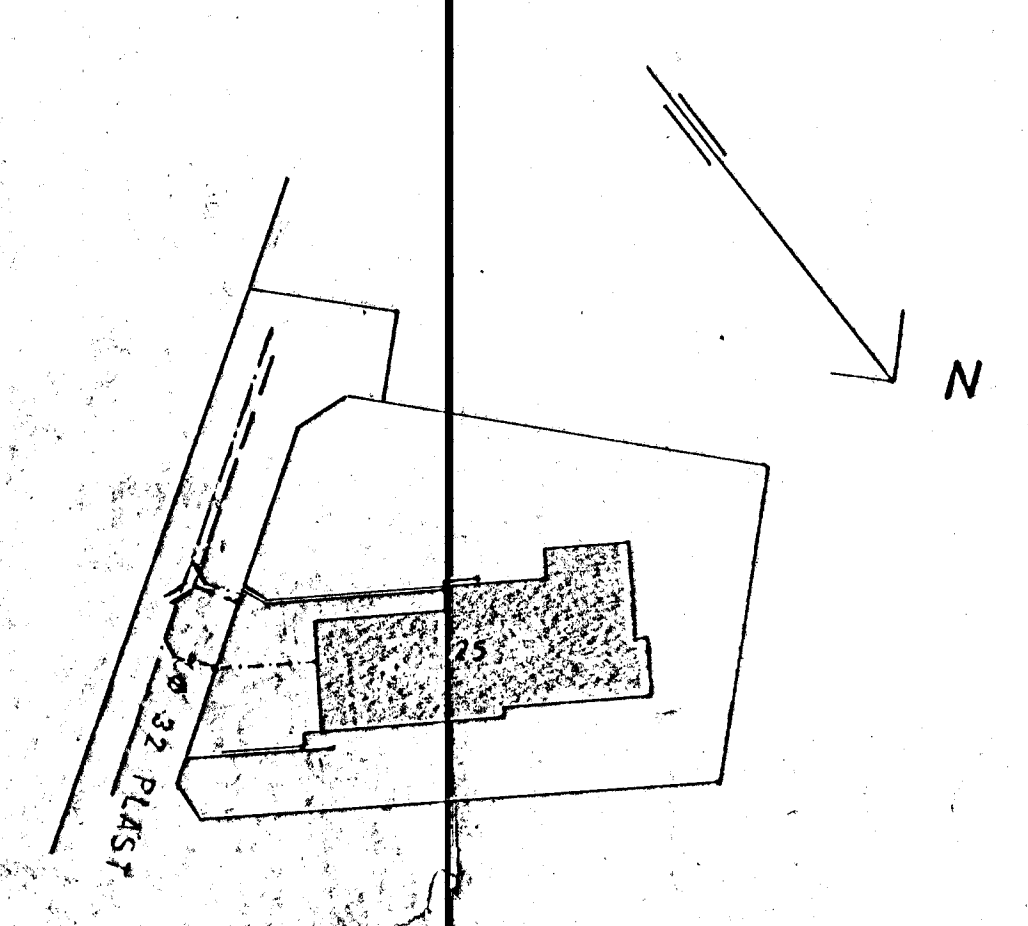

AFSTAÐA 1:500

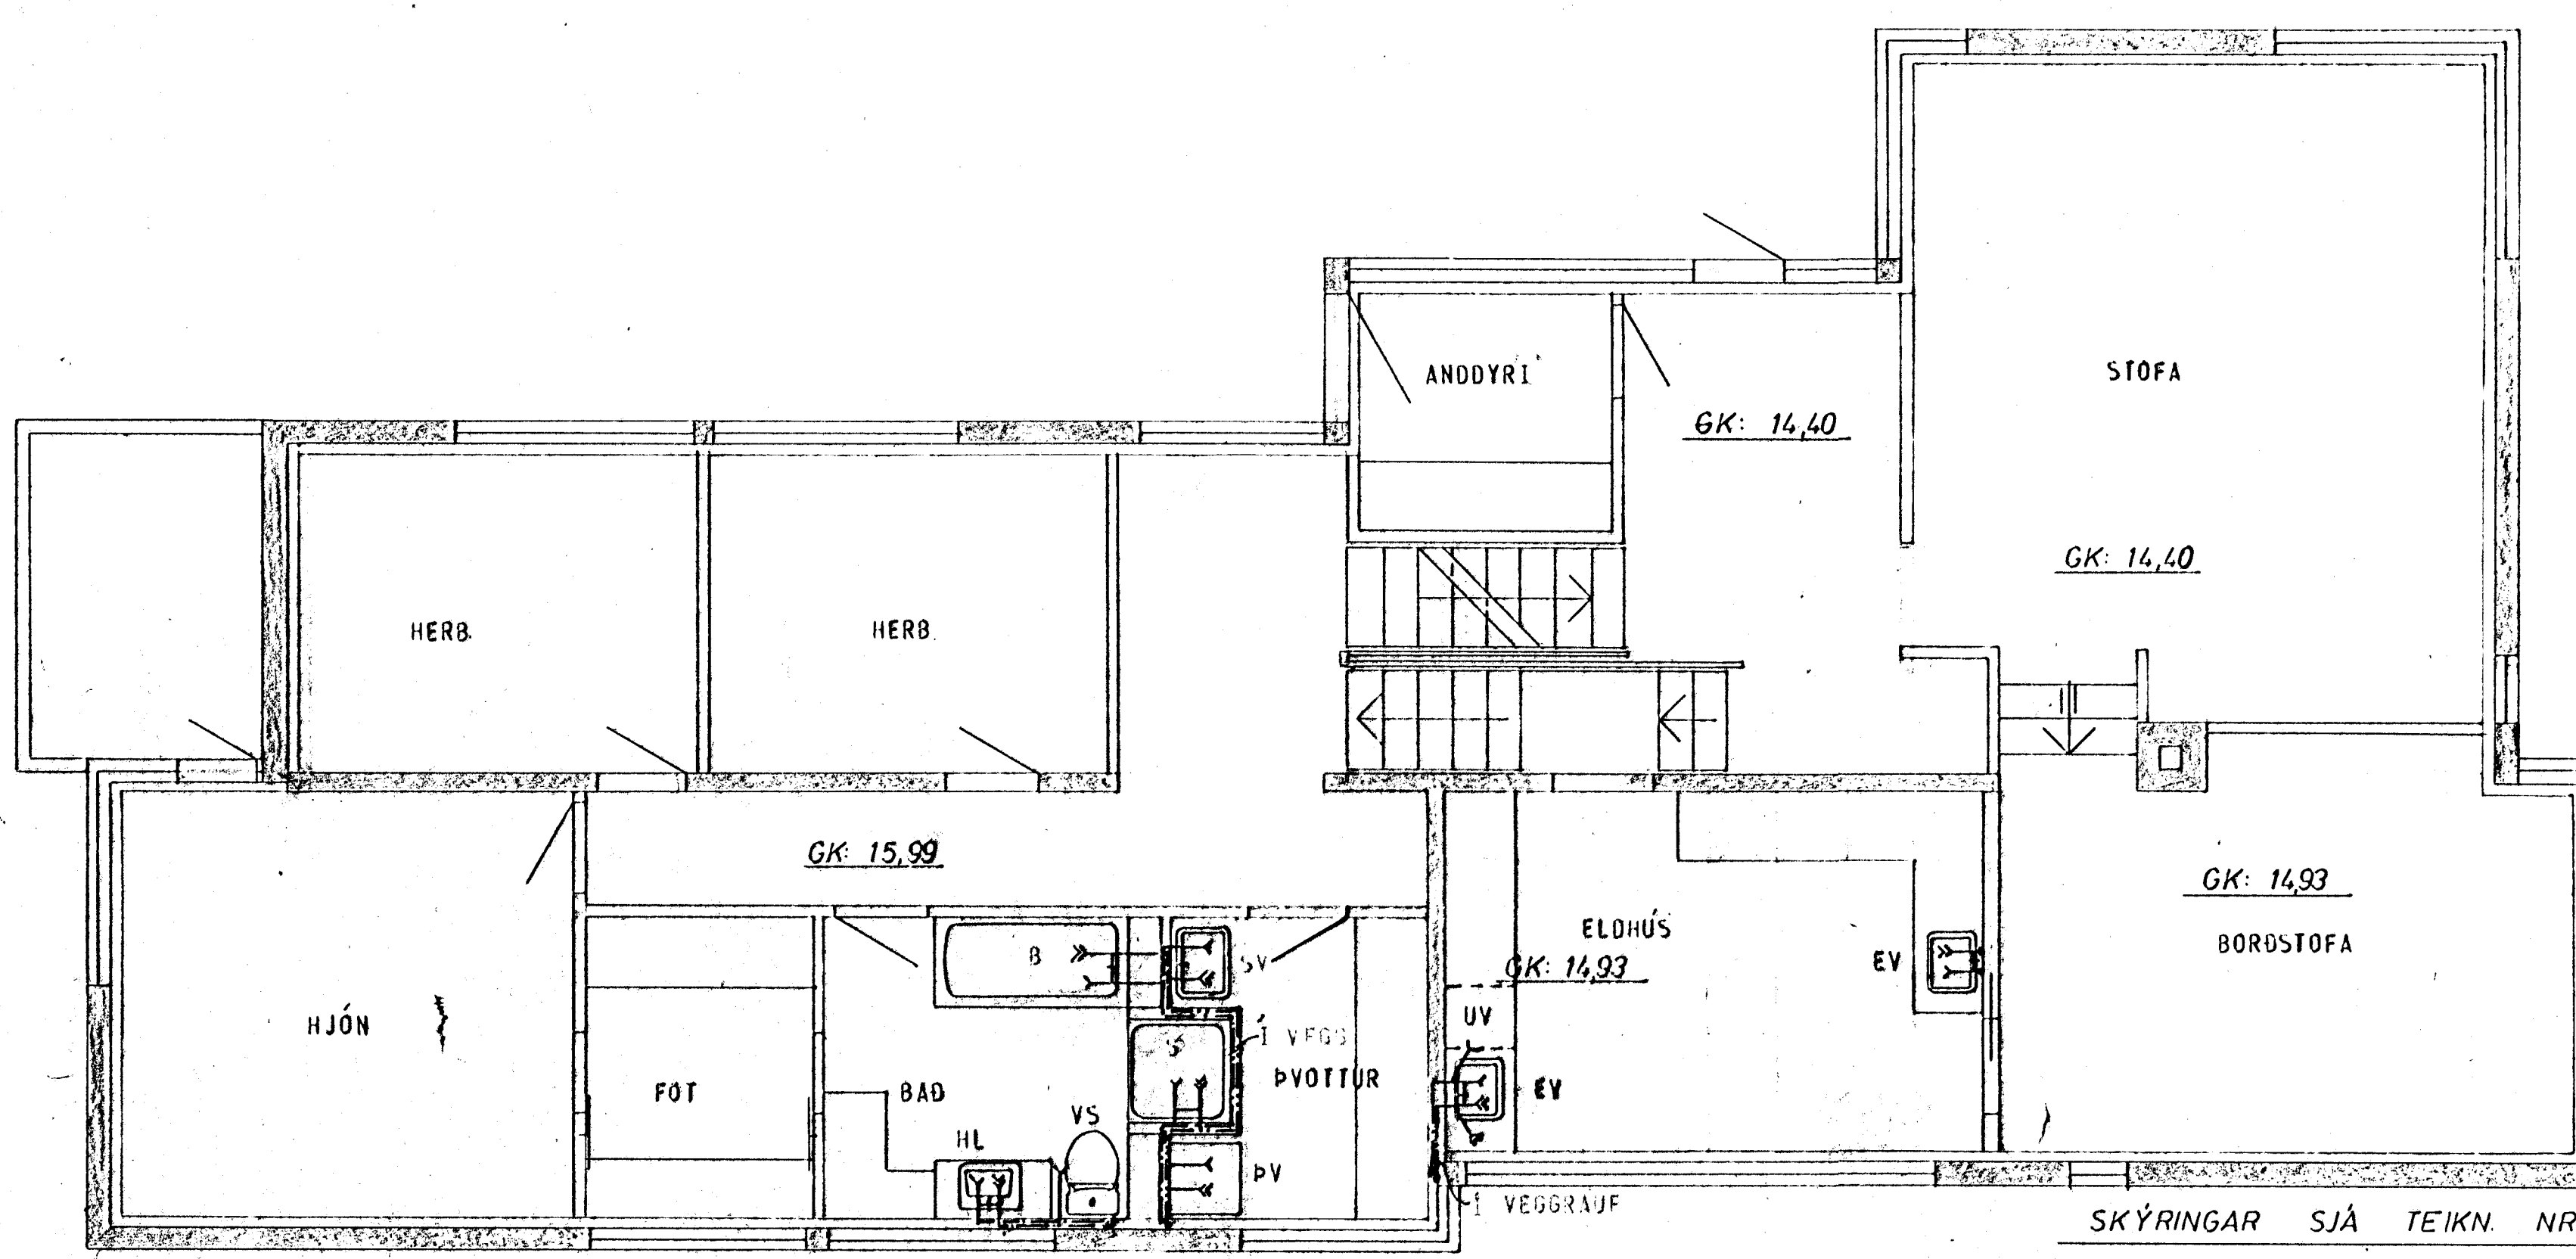

GRUNNMYND EFRI HÆÐAR 1:50

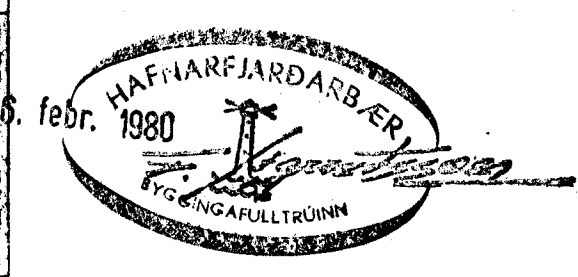

SKÝRINGAR SJÁ TEIKN. NR. 2.0.

SÆVANGUR 25, HAFNARFIRÐI		MÆLIKVARDI 1: 500 1: 50	VERK 7817	TEIKN NR 2.3
VATNSLÖGN - GRUNNMYND		Hannað: <input checked="" type="checkbox"/>	Yfirfarið: <input checked="" type="checkbox"/>	DAGS SEPT. '78
JÓHANN GUNNAR BERGPÓRSSON VERKFR MVFI		Teiknað: 8.7.	Samb:	
STRANDGÖTU 11 - HAFNARFIRÐI - SÍMI 53315		BREYTT		