

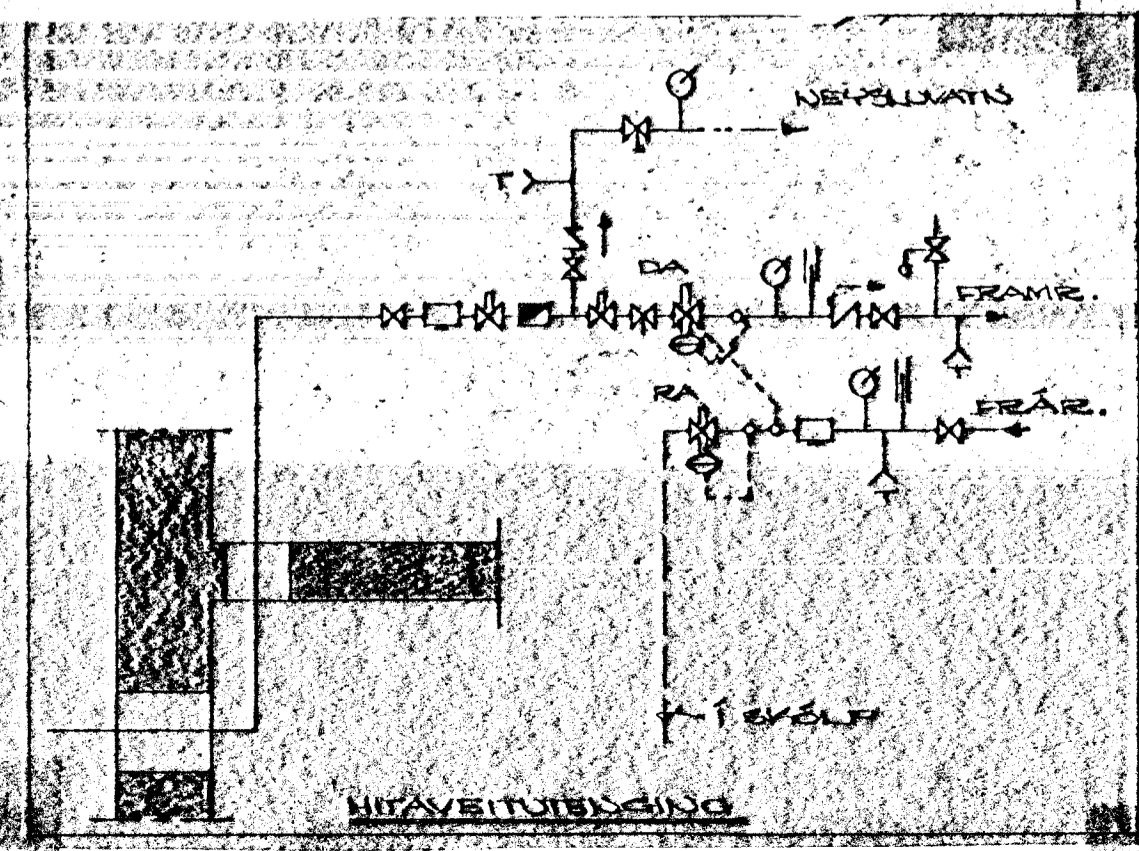


RÚMMUND

- FRAMRÉNSAI AB OFNUM
- FRÆRUSLI RÆA OFNUM
- HEITT NEYBLUVATU
- RENNILOHI
- EINSTRYMILOHI
- SIÁ-DANFOSS FV.
- HEMILL
- VATNSMALLIR
- STILLIHANDI
- ÖRYGGISLOHI
- HITAVEIR
- ARÞSTIMBLUR
- ÞEMINGARLOHI
- SVÁLVIRKUR LOHI DANFOSS AVD-DA
- SVÁLVIRKUR LOHI DANFOSS AVD-RA
- ARÞSTIMINGARF. EF MEB BARK

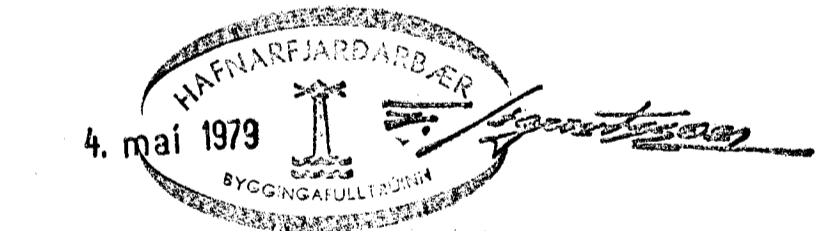

OFU	AFÞOST	OFDAR	STÓFAR
UR.	KCAL/H	STÓFUR	STÓFAR
01	1643	L71.5 x 360	φ10 AB
02	1643	L71.5 x 360	φ10 AB
1.1	546	L65 x 130	φ10 AB
1.2	189	L71.5 x 40	φ10 AB
1.3	312	2L58.5 x 50	φ10 CD
1.4	1119	2L71.5 x 140	φ10 AB
1.5	1200	L71.5 x 260	φ10 CD
1.6	647	2L71.5 x 30	φ10 CD
1.7	647	2L71.5 x 30	φ10 CD
1.8	358	L71.5 x 190	φ10 CD
1.9	1066	L65 x 250	φ10 CD
1.10	819	2L97.5 x 30	φ10 CD
1.11	1093	2L71.5 x 150	φ10 CD
1.12	1074	2L52 x 190	φ10 CD
1.13	2261	2L52 x 400	φ15 AB
1.14	434	3L58.5 x 50	φ10 AB

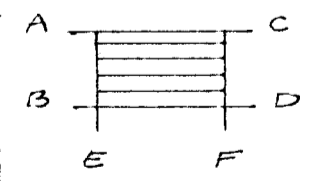

PIPUR SEU VEIÐULEGAR SVARTAR MIÐSTÖÐVARPPIPUR. PIPUR SÁAL BÍANGRA MEB 2CM GLERULLAR HÖLUM OFDANERFID SÁAL ÞRÞSTI REYNA VIB 600/CM<sup>3</sup> ÞRÞSTINGI 1.24 TÍMA. ÞRÞSTINGI SÁAL MELA VIB INNTAKI LOGAR SEL DANFOSS FIVE FRÆRUSLISLOHAR MEB APTÓFFUN. LOFTSKRÚFA SE A ÖLLUM OFNUM. EFNI OG VINNA SE Í SAMRÆMI VIB REGLUGERÐ UM HITALAGNIR Í REYLAUVIÐI.

SEVANGUR NR. 26  
 HAFNARFJARDARBER Í APRIL 1979  
 AÐNARHRAUNI 47 50587  
 HITAKERFI - RÚMMUND

*Ágúst Magnússon ERFI*