


PÍPUR SÉU GALVANISBRADAR MEÐ
 SVARFUGUM TENGISTYKKIÐUM.
 PÍPUR SÍÐAL EIDANGRA MEÐ 2CM
 GLEBULLARHÖLNUM OG YBRIJA MEÐ
 PLASTDÚM. HALDVAÐUSPÍPUR
 VEFSIÐT MEÐ SÍÐALRAPPAN AÐUR EN
 EIDANGRAD ER. NEYLSLUVATNSMEREI
 SÍÐAL PRÝSTIRBYNA Í 24 TÍMA.
 EFTIR OG FRAGANGUR LAGDA SÉ
 Í SAMRÉMI VÍÐ REGLUGERÐ FYRIR
 VATUSVEITHI REYLAVALUR.

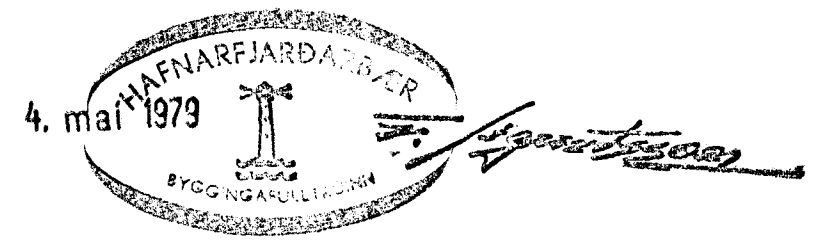

SÆVANGUR NR. 26
 HAFNARFIRÐI Í APRÍL 1979
 ARNARHRAUNI 47 50587
 NEYLSLUVATNSKERFI - RÚMMYND

Agnes Magnúsdóttir