

- 1 renniloki með spindli
- 2 vatnsmálir
- 3 einstreymisloki
- 4 renniloki
- 5 tamingarventill
- ← kalt vatn, kaldur krahl
- heitt - - , heitur - -
- } slöngukranar

**SKÝRINGAR**


1. Pípur utanhúss skal bika, vefja með striga og bika á ný.
2. Pípur fyrir kalt vatn í gólfraufum innanhúss skal bika tvisvar, einangra með 2 cm plasthólkum, vefja striga og bika á ný. Pípur fyrir heitt vatn í gólfraufum skal verja á sama hátt nema nota skal glerullarnólka.
3. Pípur fyrir kalt vatn innanhúss sem ekki liggja í gólfraufum skal einangra með 2 cm plasthólkum og vefja plastdúk. Pípur fyrir heitt vatn skal verja á sama hátt nema nota skal glerullarhólka.
4. Allt lagnarefni, pípur og fittings, skal vera galvaniserað.
5. Kerfið skal brýstiprófa með köldu vatni og 6 kg/cm<sup>2</sup>.
6. Þvottavélar skal tengja með einstreymislokum.
7. Loftpúðar, táknaðir með L á rúmmynd, skulu vera a.m.k. 30 cm langir og jafn sverir og sverasti hluti stofns eða greinar.

TAFLA YFIR TOPPUNARSTADI

BKST.	TAXI:	FJOLDI	KALDIR KRANAR		HEITIR KRANAR	
			φ15	φ20	φ15	φ20
Wl.	handlaug	/	/	/	/	/
Bk.	baðker	/	/	/	/	/
Bt.	stöppibað	/	/	/	/	/
Ev.	eldhúsvaskur	/	/	/	/	/
Uþ.	upphvottavél	/	/	/	/	/
Bv.	skolvaskur	/	/	/	/	/
Bv.	þvottavél	/	/	/	/	/
Ba.	bflekúskranar	/	/	/	/	/
Úk.	útikranar	/	/	/	/	/
Vs.	vatnsalarni	/	/	/	/	/

SAMTALS TOPPUNARREININGAR 8 7

VÍDD BORHANA ER φ 104  
 VÍDD HEIMSDAR ER φ 32 MM PL.  
 Í ÖRTUNNI ER φ 104

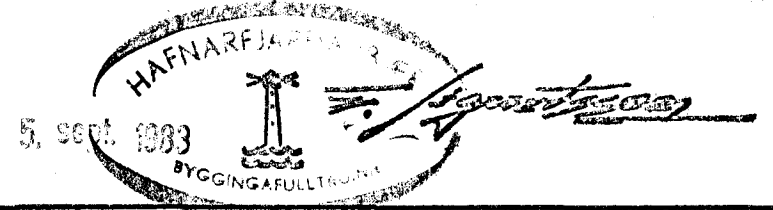

RVK. I MAI 83	<b>HÚSASMÍÐJAN</b> H SÚÐAVÖGI 3-5, RVÍK. SÍMI 84599	GERD NR.
REIKN. TEIKN. YFIRF.	<b>SÆVANGUR 29</b>	VERK NR. <b>S 716</b>
MÆLIKV.	<b>HAFNARFIRÐI</b>	TEIKN NR.
1:50-	VATNSLÖGN, RÚMMYND	23