



Snið B-B 1:10

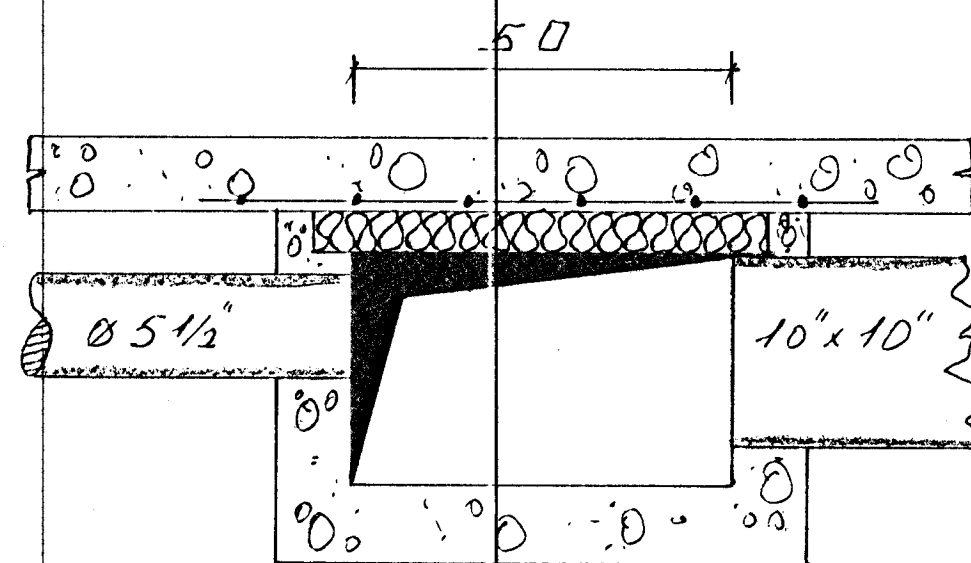

Snið C-C 1:10

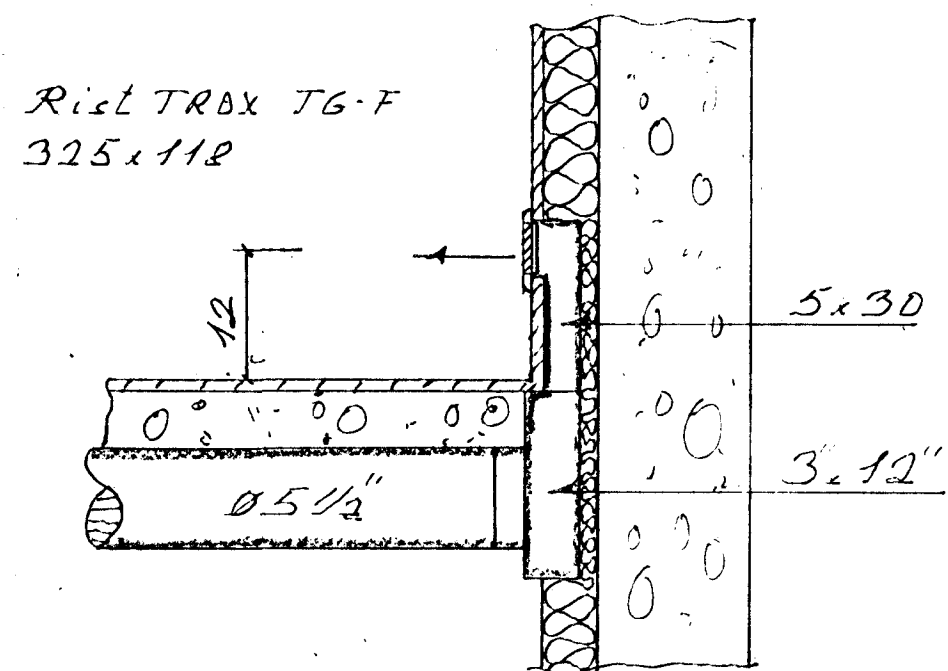

Snið D-D 1:10

Þorgeir Þerasson MTFI			
Savangur 2 Hk. Lofthitunarkerfi Sneiðingar			
Kvarði: 1:10	Reitn. # Teikn. #3	Teikn. nr. 8.002-9	Dassóhn Jan '78