


SKÝRINGAR

- VS VATNSSALERNI
- BI BÍDET
- HL HANDLAUG
- S STEYPIBÆÐ
- B BÆÐ
- SV SKOLVASKUR
- PV ÞVOTTAVÉL
- EV ELDHÚSVASKUR
- UP UPPÞVOTTAVÉL
- GN GÓLFNIÐURFALL
- NF NIÐURFALL
- P ÞAKNIÐURFALL
- ST STEYPUÐÖR
- J STEYPUJÁRNSRÖR (POTTRÖR)
- PVC PLASTRÖR
- BR BRUNNUR
- SB SANDBRUNNUR
- HV FRÆRENNSLI HITAVEITU
- YP ÚTLOFTUN YFIR ÞAK
- HR HREINSISTYKKI
- % HALLI A LÖGN

FRÆRENNSLI:
 EFNI OG FRAGANGUR LAGNA
 SKAL VERA SAMKVÆMT
 BYGGINGASAMPYKKT HAFNARFJARÐAR
 OG REGLUGERÐ UM HOLRESI
 I REYKJAVÍK.

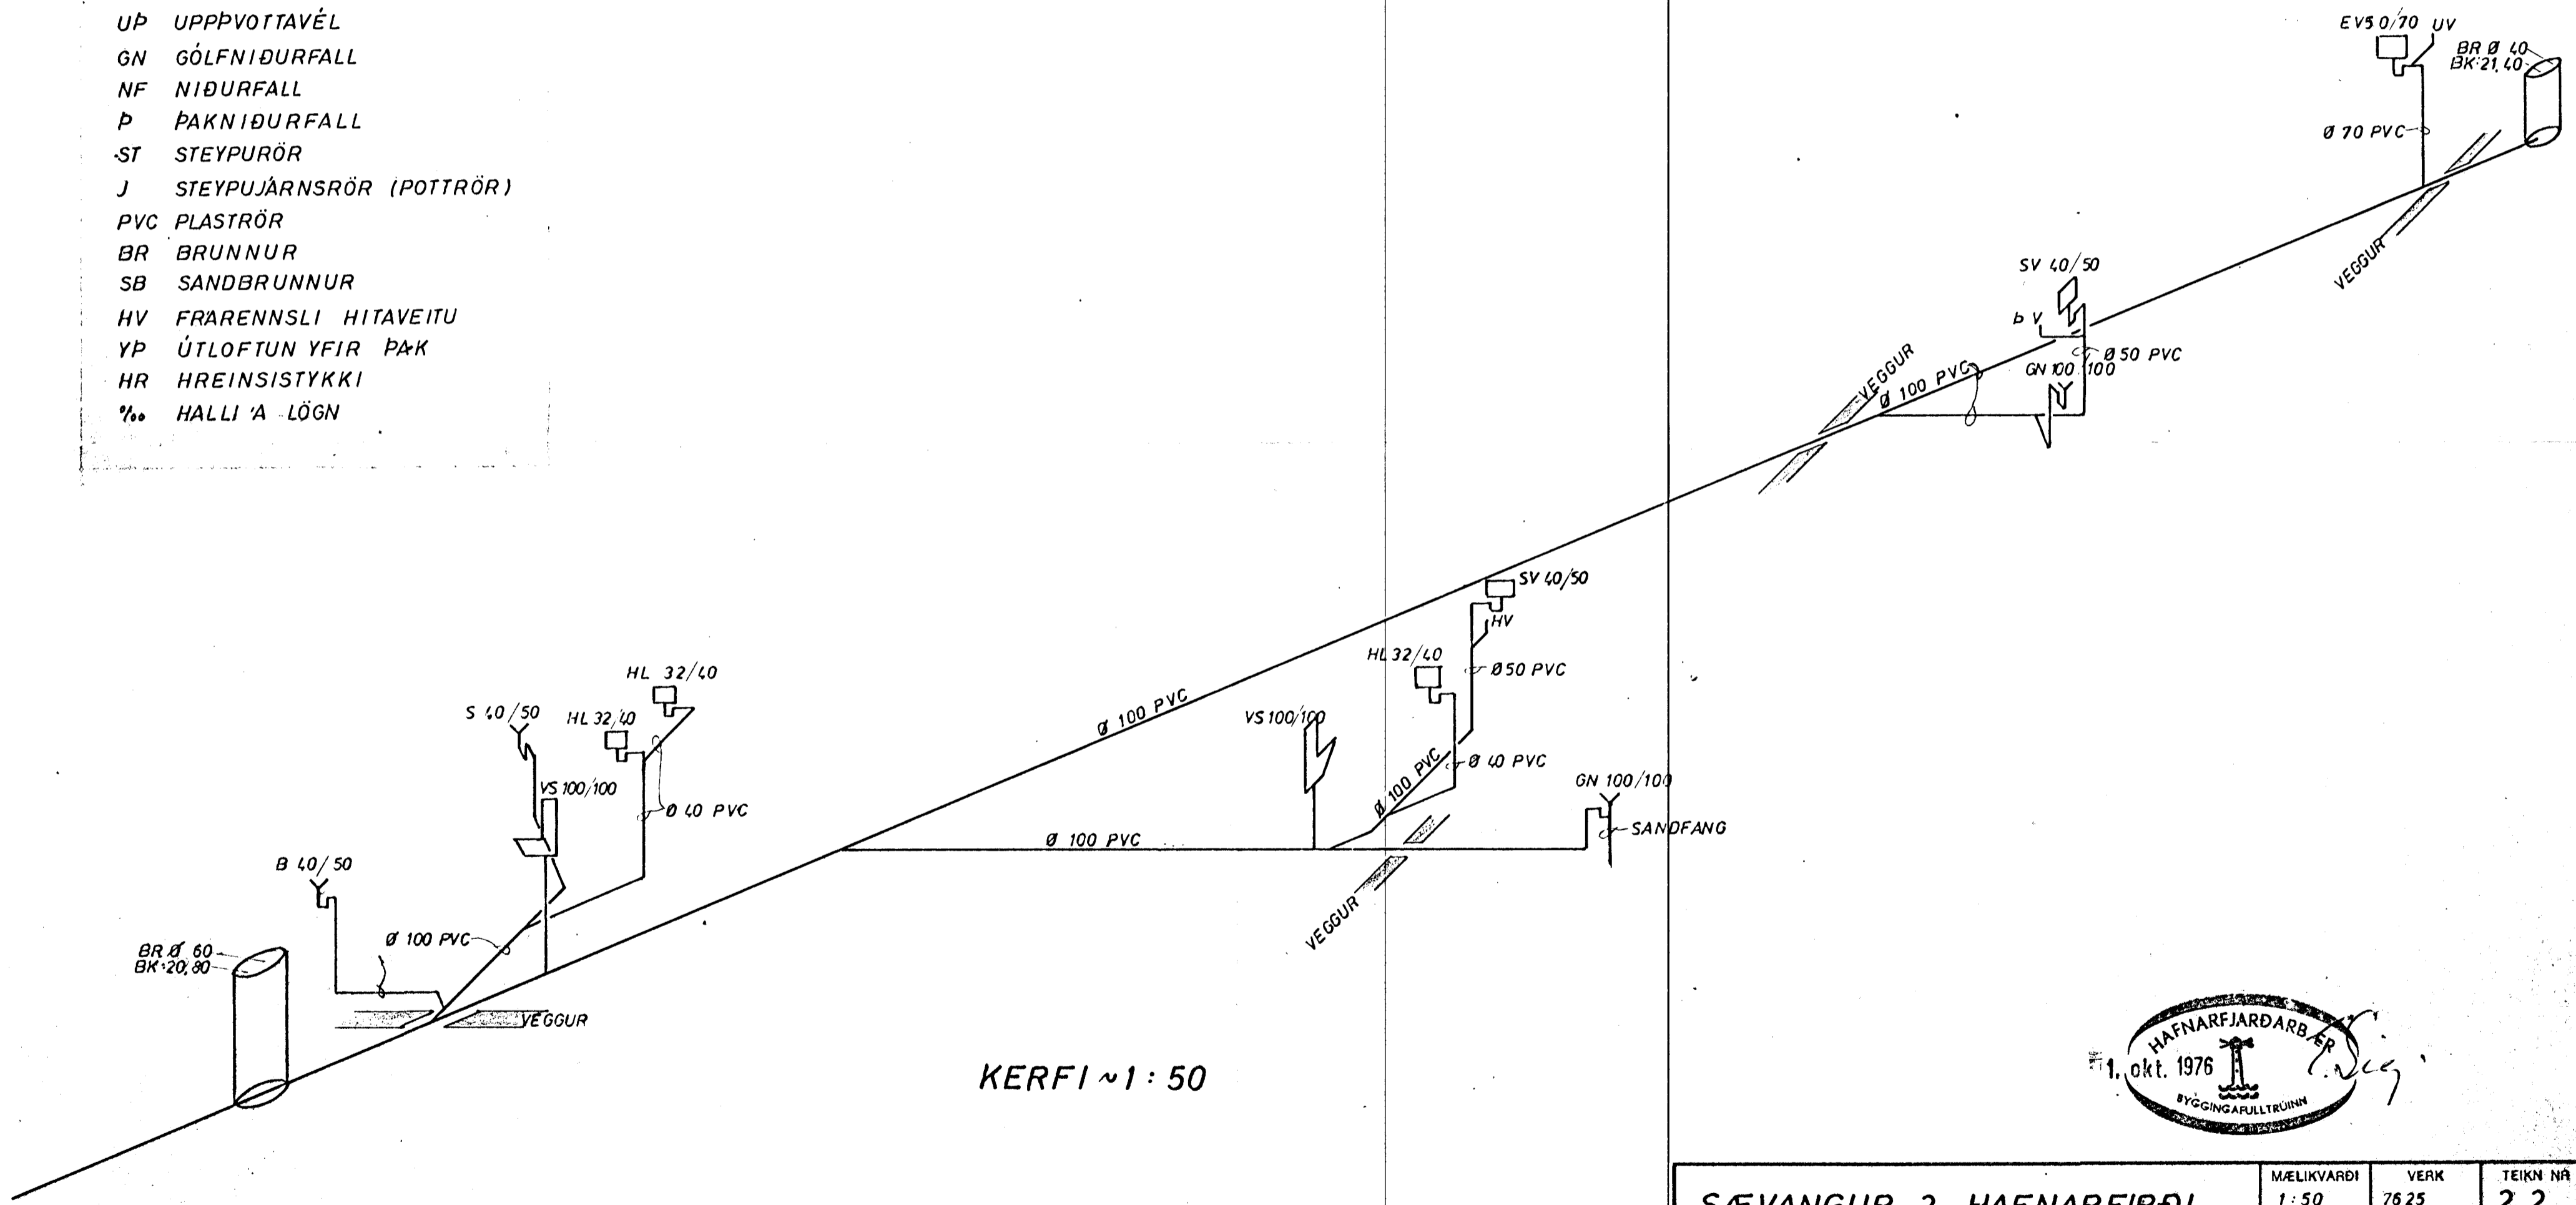

KERFI ~ 1:50



SÆVANGUR 2, HAFNARFIRÐI	MÆLIKVARDI 1:50	VERK 7625	TEIKN NÚ 2.2
FRÆRENNSLISLÖGN KERFI	Hannað: <input checked="" type="checkbox"/> Teiknað: <input checked="" type="checkbox"/>	Yfirfarið: <input checked="" type="checkbox"/> Samb: <input checked="" type="checkbox"/>	DAGS JÚLÍ '76
JÓHANN GUNNAR BERGPÓRSSON VERKFR MVFI STRANDGÖTU 11 — HAFNARFIRÐI — SÍMI 53315	BREYTT		