


LOFTPÚÐI



EFST Á ÖLLUM LÓDRETTUM STOFNUM SKAL VERA 30 cm LANGUR LOFTPÚÐI, ÞVERMÁL JAFNT OG SVERASTI HLUTI STOFNSINS TALIÐ FRA GREININGU VIÐ AÐALADFÆRSLUÐ.

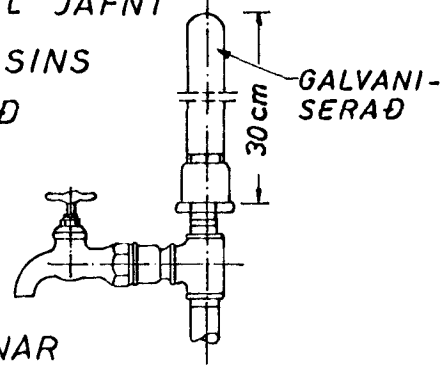

EINNIG SKAL VERA SAMSKONAR LOFTPÚÐI Á HLIÐARGREINUM, SEM LENGRI ERU EN 8 M. ÞVERMÁL JAFNT OG SVERASTI HLUTI HLIÐARGREINAR.

SKÝRINGAR

- KALT VATN
 - HEITT VATN
 - KALDAVATNSKRANI
 - HEITA —
 - RENNILOKI
 - MEÐ SPINDLI UPPÚR JÖRÐ
 - EINSTREYMISLOKI
 - VATNSMÆLIR
 - GV — GARÐVATN
 - SL — SLÖNGUKRANI
- PÍPUR SKULU EINANGRAÐAR MEÐ 20mm GLERULLARHÓLKUM OG VAFÐAR MEÐ PLASTDÚK. ALLT EFNI, PÍPUR OG FITTINGS, SKAL VERA GALVANISERAÐ. KERFI SKAL PRÓFA MEÐ KÖLDU VATNI OG 6 KG/cm² PRÝSTINGI. BALLOFIX RENNILOKAR SÉU VIÐ HVERT TÆKI EINSTREYMISLOKI VIÐ ÞVOTTAVÉLAR. FRAGANGUR INNTAKS OG LOFTPÚÐAR SKV. FORSKR. VATNSV. REYKJAVÍKUR.

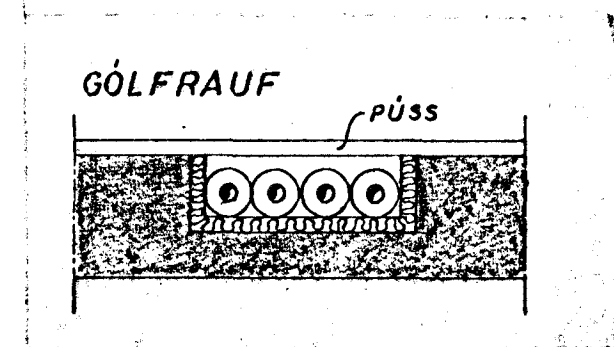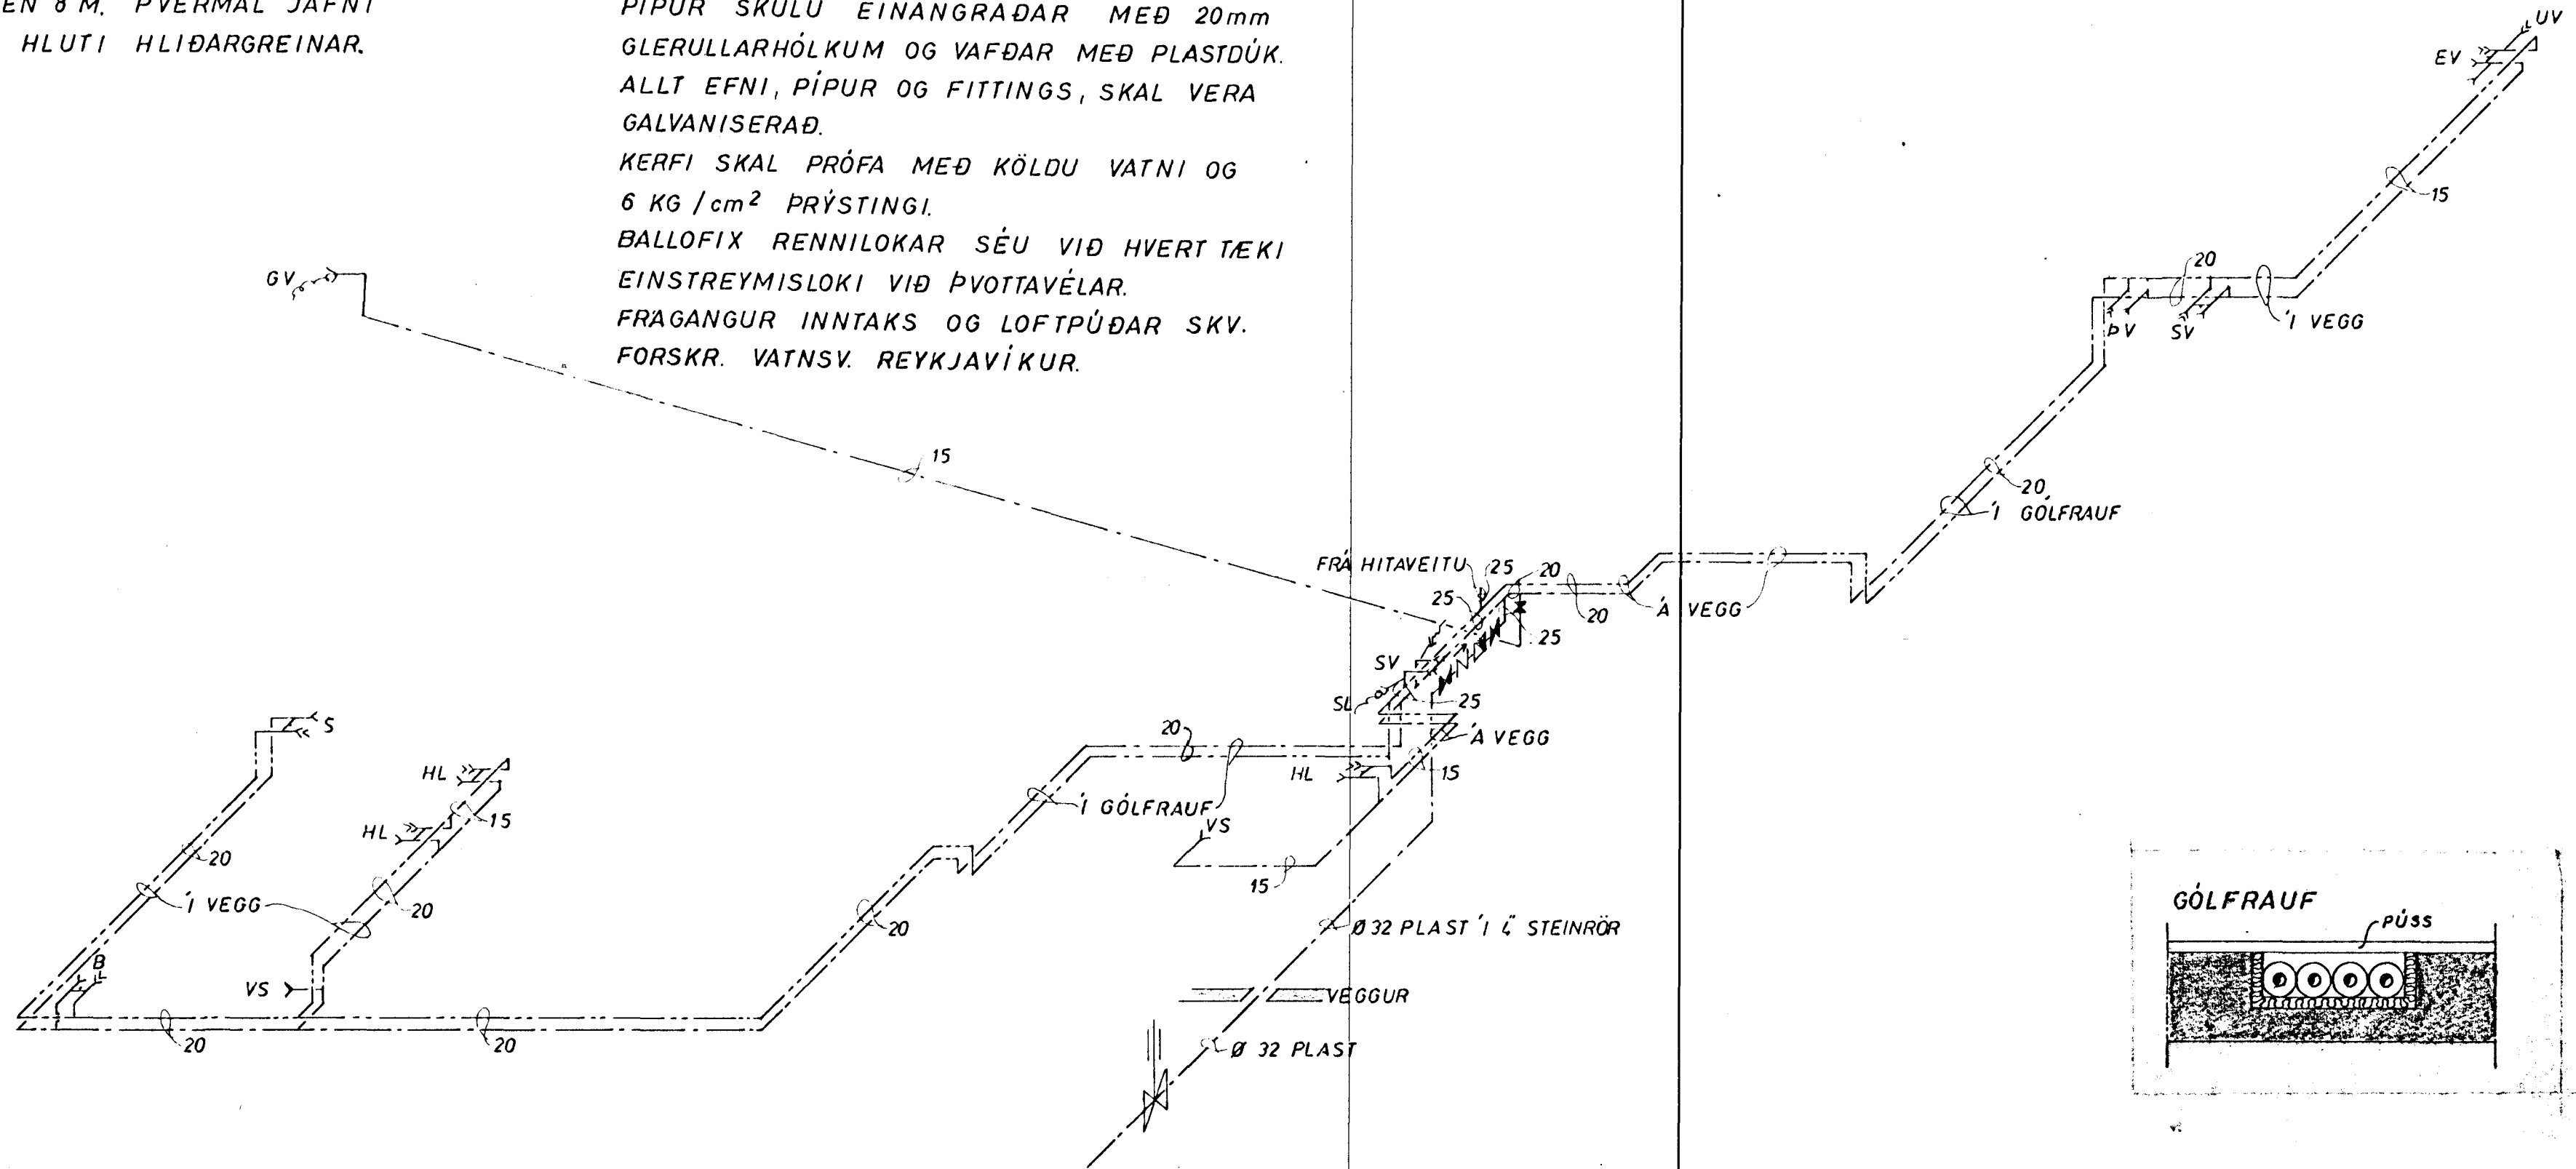

16. sept. 1976
 HAFNARFJARDARBEIÐ
 BYGGINGARULLTÖLUN
 Sig

KERFI 1:50

SÆVANGUR 2, HAFNARFIRÐI	MÆLIKVARDI 1:50	VERK 76 25	TEIKN NR 2.4
VATNSLÖGN KERFI	Hannað: ✓ Teiknað: ✓	Yfirfarið: ✓ Samb: JSB	DAGS JÚLÍ '76
JÓHANN GUNNAR BERGPÓRSSON VERKFR MVFI STRANDGÖTU 11 — HAFNARFIRÐI — SÍMI 53315	BREYTT		