



Allt krani jk?

Vatnslögn Skýringar:
 Kaldvatns heimæð skal vera úr plasti og gengið frá henni í sand. Pípur utanhúss úr járni skal bika, vefja með striga og bika á ný. Pípur fyrir heitt og kalt vatn innanhúss skal einangra með 20 mm glerullarhólkum eða öðru jafngöðu einangrunarefni og vefja með sísalpappa. Sýnilegar pípur skal auk þess vefja með grisju límbra og tvímála. Pípur í steiptum gólfraufum skal bika tvisvar einangra með 20 mm plasthólkum, gólfraufar skal fylla með blöndu 1 hl. asfalt 2 hl. finn sandur. Pípur í veggjum skulu liggja minnst 10 cm yfir gólfplötu og einangrun utan við pípur skal vera minnst 4 cm.
 Allt lagnaefni pípur og fittings skal vera galyaniserað. Neysluvatnskerfið skal þrýstiprófa með 6 kg/cm² þrýstingi í amk 24 klst.
ALLT EFNÍ OG VINNA SKAL VERA Í SAMRAMI VIÐ GILDANDI REGLUGERÐIR UM NEYSLUVATNSLAGNIR.

Allt krani.

AFSTOÐUMYND 1:500

GRUNNMYND 1:50

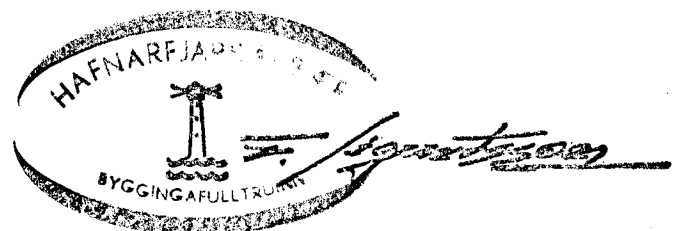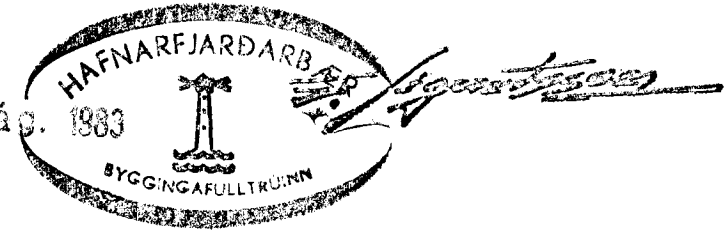

RVK 1/1/83	HÚSASMÍÐJAN H SÚÐAVOGI 3-5, RVÍK. SÍMI 84599 F FÍFUHVAMMI KÓPAV. SÍMI 43521	GERÐ NR.
REIKN. TEIKN. GLI JP YFIRF.	SÆVANGUR 31 HAFNARFIRÐI	VERK NR. S 724
MÆLIKV. 1:50 1:50	VATNSLÖGN GRUNNMYND AFSTOÐUMYND	TEIKN NR.

Vandur krani í gæðistofu +