


SKYRANGAR FRÆRENNSLISLÖGN:
 Allir kótar eru í hæðarkerfi

Aðrir en vinna er hafin við lögn skal ath. hvort tengt sé að halli náiast nægur þ.e. 20 0/00 frá brunni vís að tengingu við götulögn. Pipur skulu lagðar vel þjappaða undirstöðu úr sandi eða finni möl þannig að ekki sé hætt á að lögnin brotni eða sigi. Grunnlagir skulu vera pipur og þannig lagðar að þær hvíli á belgjum en ekki á múffum, beygjur á lögn skal framkvæma með þar til gerðum beygjubúttikjum og skal þess gætt að lögnin sé bein á milli þeirra öll samskeyti skulu þétt með gúmi hringjum. Fylla skal yfir lögn með finni möl og þjappa efnið vel að þeim.

ALLT ERFNI OG VINNA SKAL VERA Í SAMRÆMI VIÐ AKVÆÐI GILDANDI BYGGINGASAMÞYKKTAR UM HOLRESALAGNIR.

NOTA MÄ PVC PLASTSKOLPROR I GRUNNLASNIR I STAD STEINST. RÖRA
 NOTA SKAL SÖMLU PÍPUVIÐDIR AÐ ÖÐRU
 LEITI EN ÞVI AÐ HEIMILT ER AÐ NOTA
 Ø 100 PVC PL Í STAD Ø 150 ST

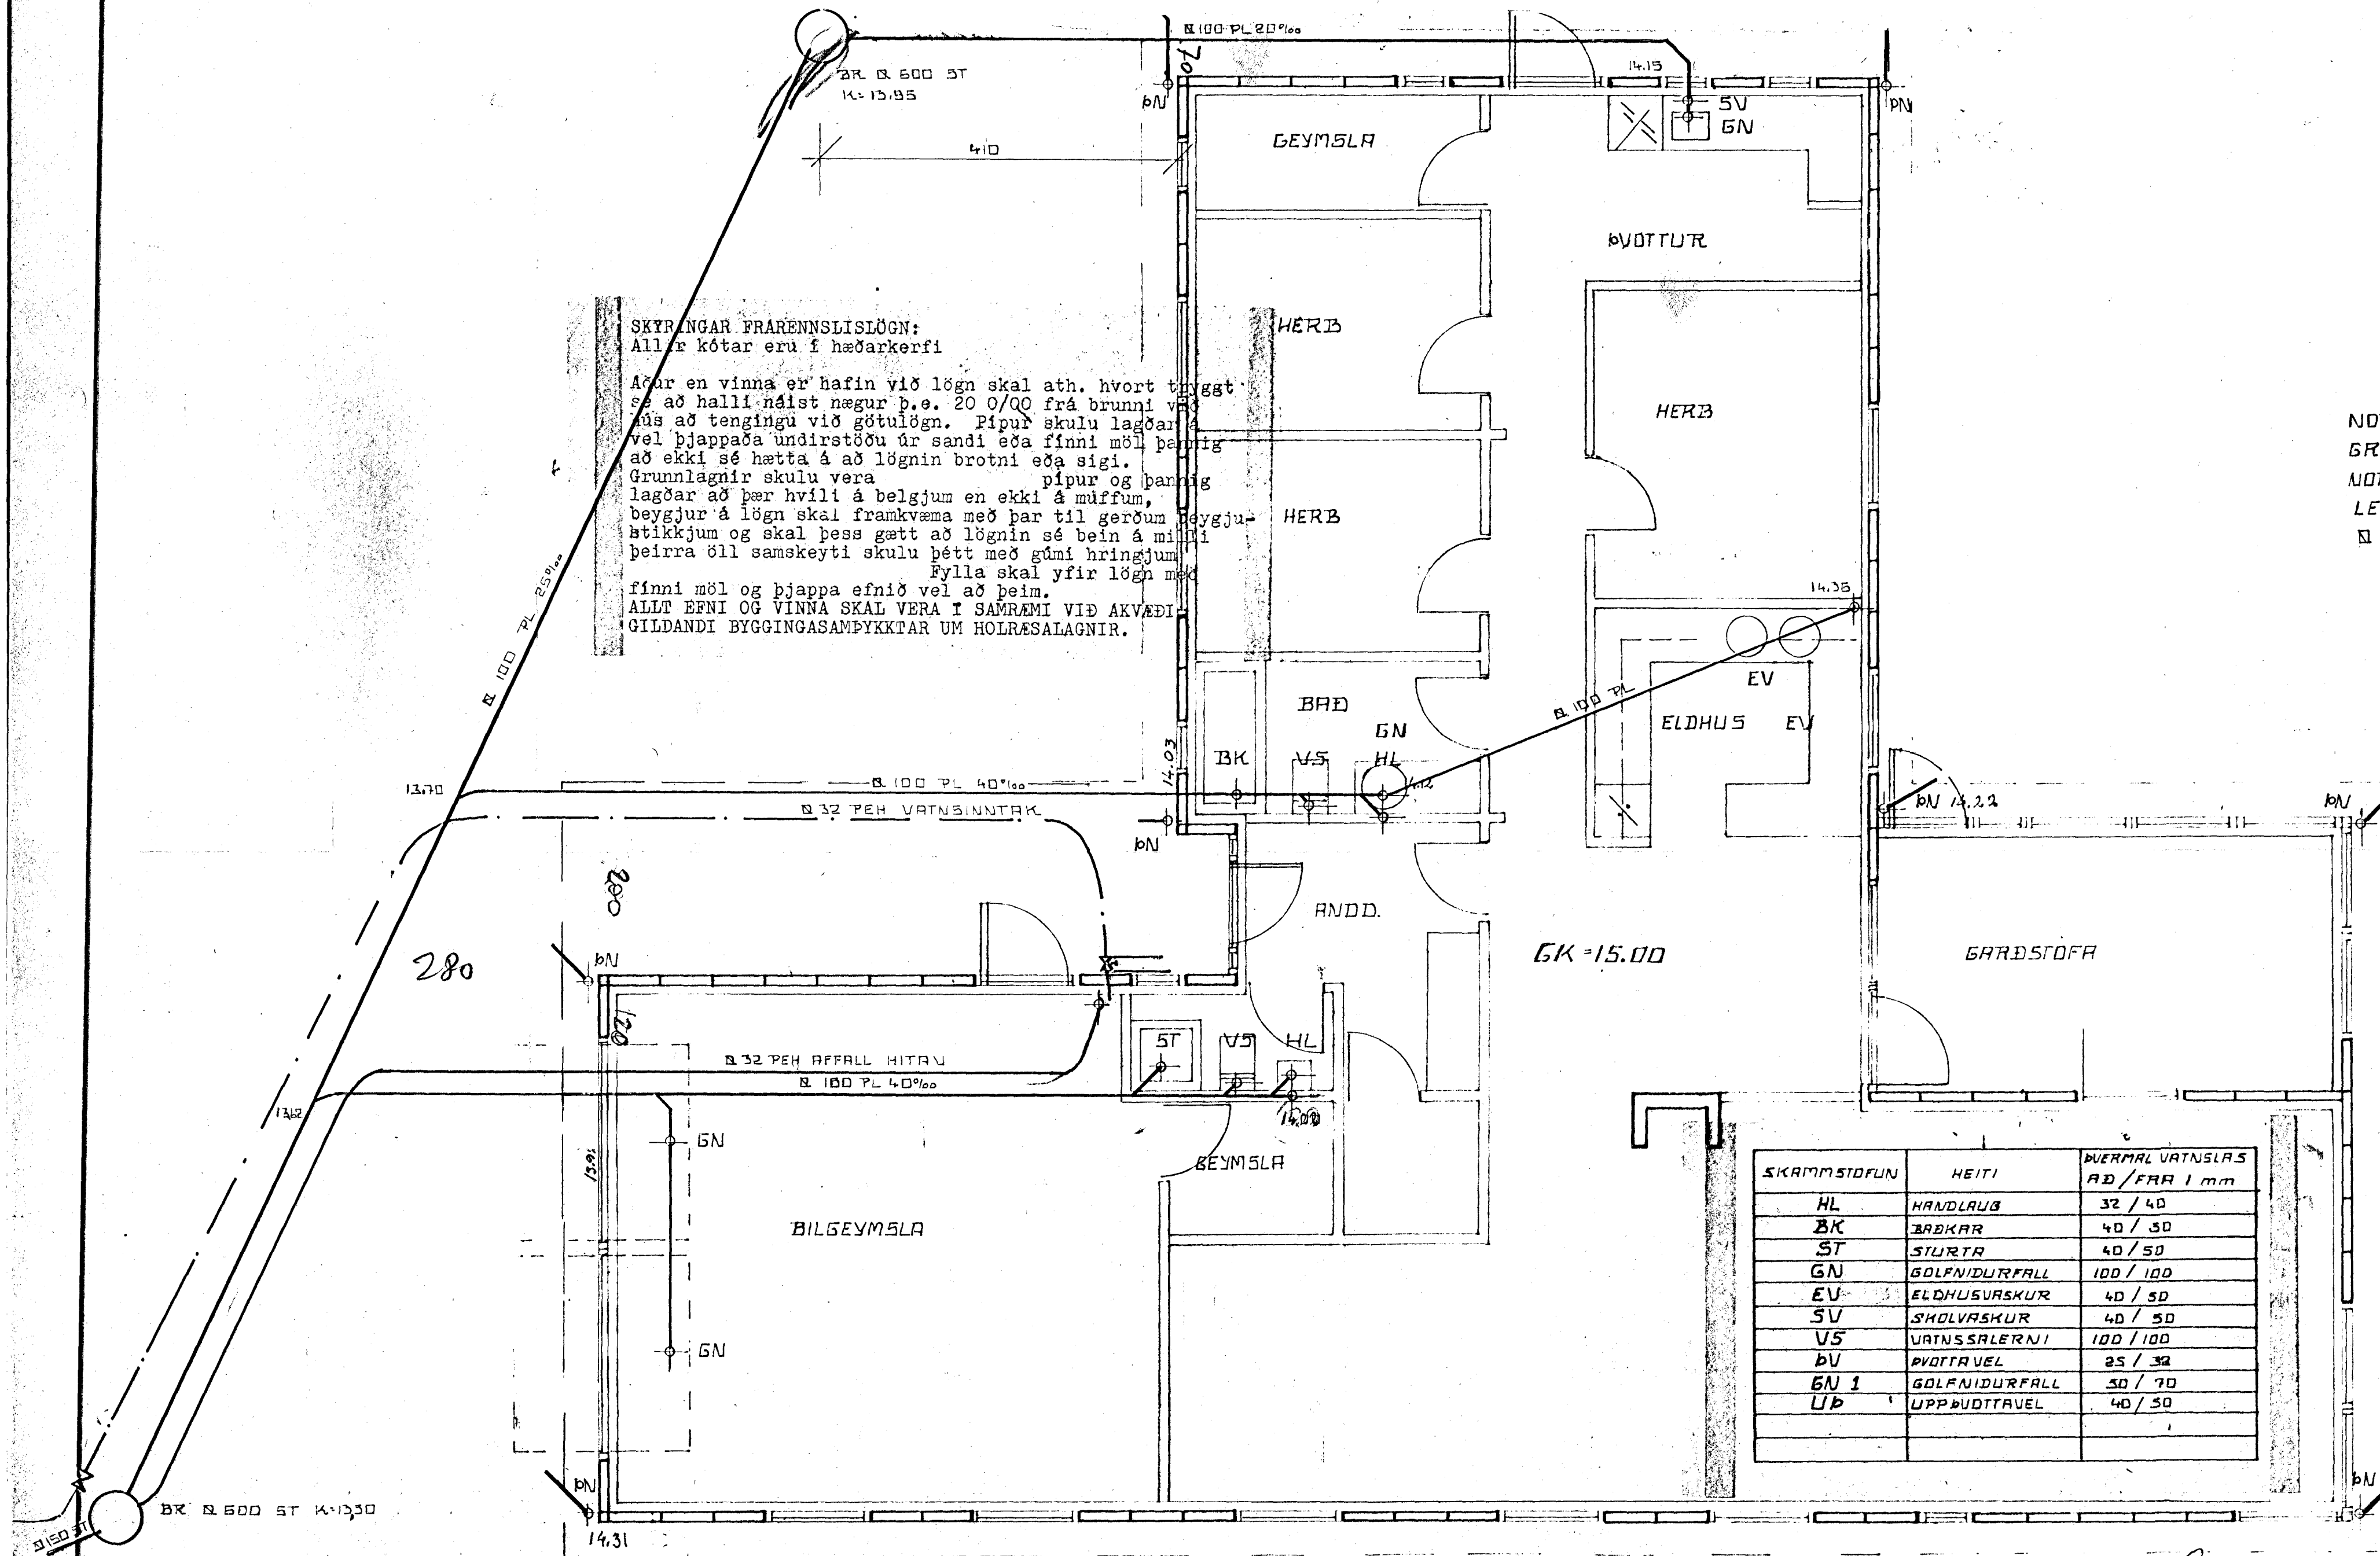

SKRIMMSTOFUN	HEITI	ÞVERMAL VARNISLÁS AÐ/FRA 1 mm
HL	HANDLAUB	32 / 40
BK	BRÆKAR	40 / 50
ST	STURTA	40 / 50
GN	GOLFNIDURFALL	100 / 100
EV	ELDHUSURSKUR	40 / 50
SV	SKOLVASKUR	40 / 50
VS	VARNISALERNI	100 / 100
ÞV	ÞVOTTAUVEL	25 / 32
GN 1	GOLFNIDURFALL	50 / 70
UP	UPPÞVOTTAUVEL	40 / 50

30. OKT '83

DRÖNNES PÉTURSSON FTFI

AVK. JÚLÍ '83	HÚSASMÍÐJAN H SÚPAVOGI 3-5, RVÍK, Sími 84599	GERD NR.
REIKN. TEIKN. GLI JP YFIRF. MÆLIKV. 1:50	SÆVANGUR 31 HAFNARFIRÐI	VERK NR. S 724
	FRÆRENNSLISLÖGN GRUNNMUND	TEIKN NR.