




AFSTAÐA 1 : 500

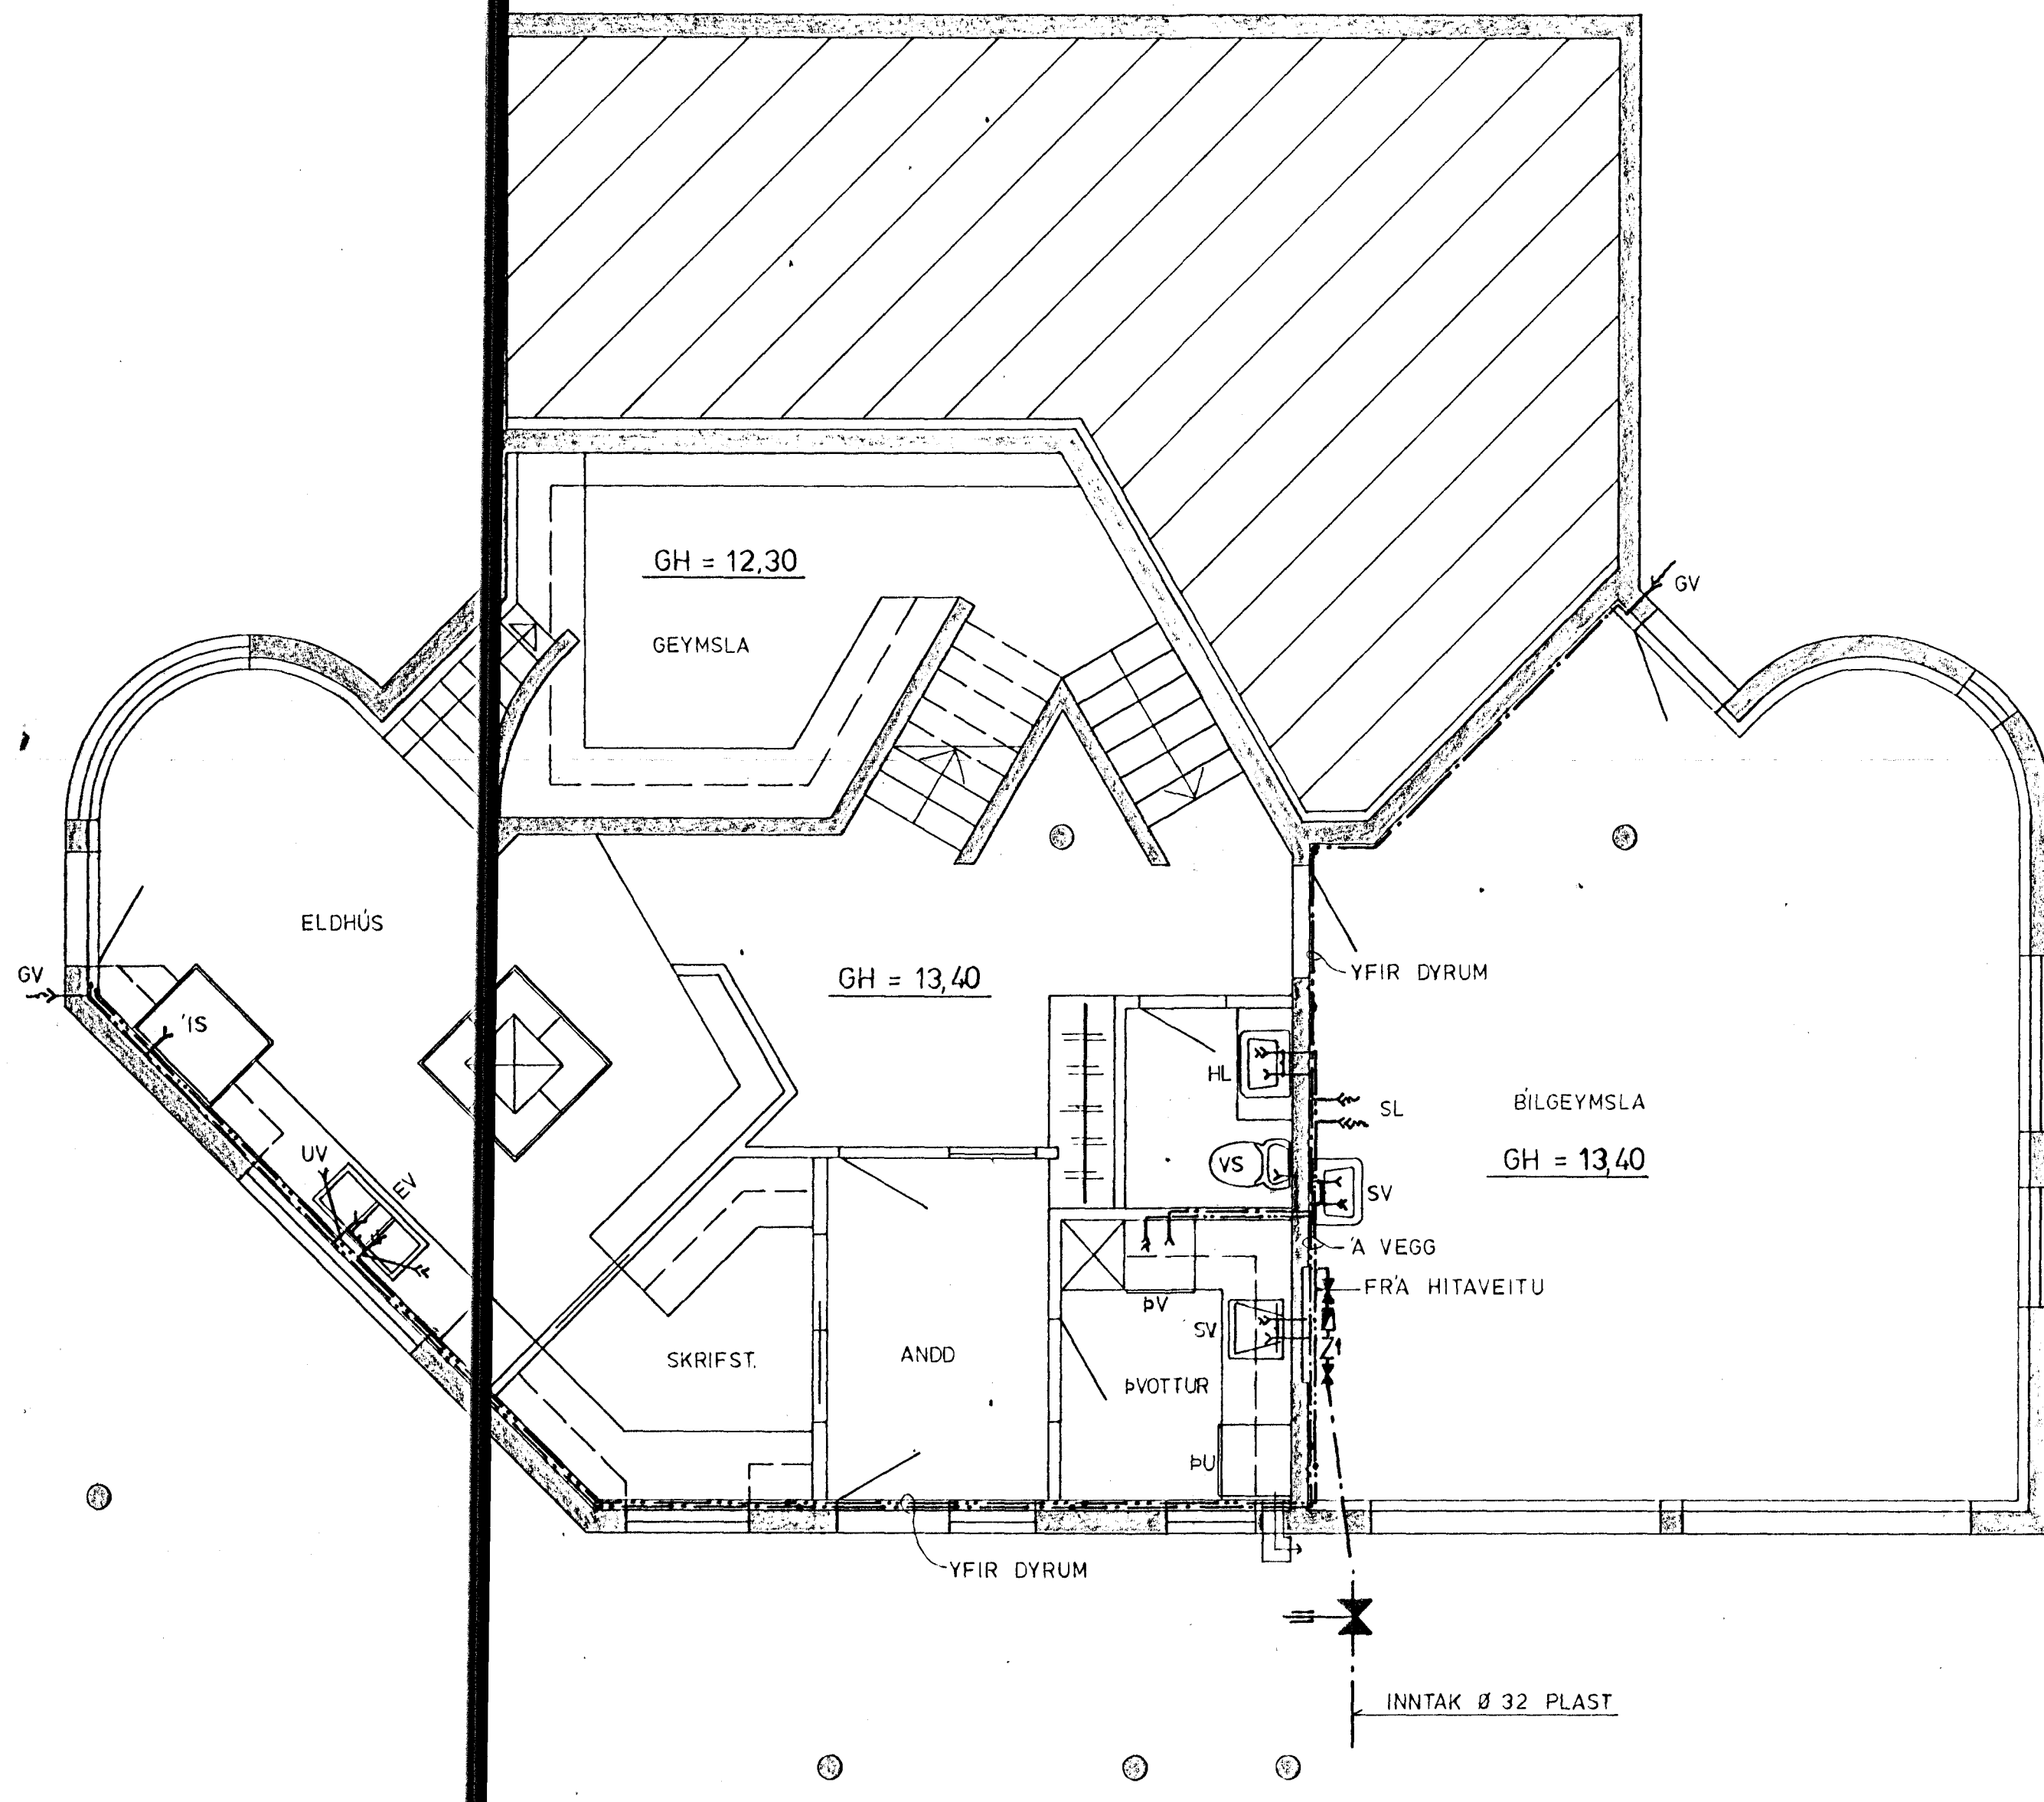

GRUNNMYND NEDRI HÆÐ 1 : 50

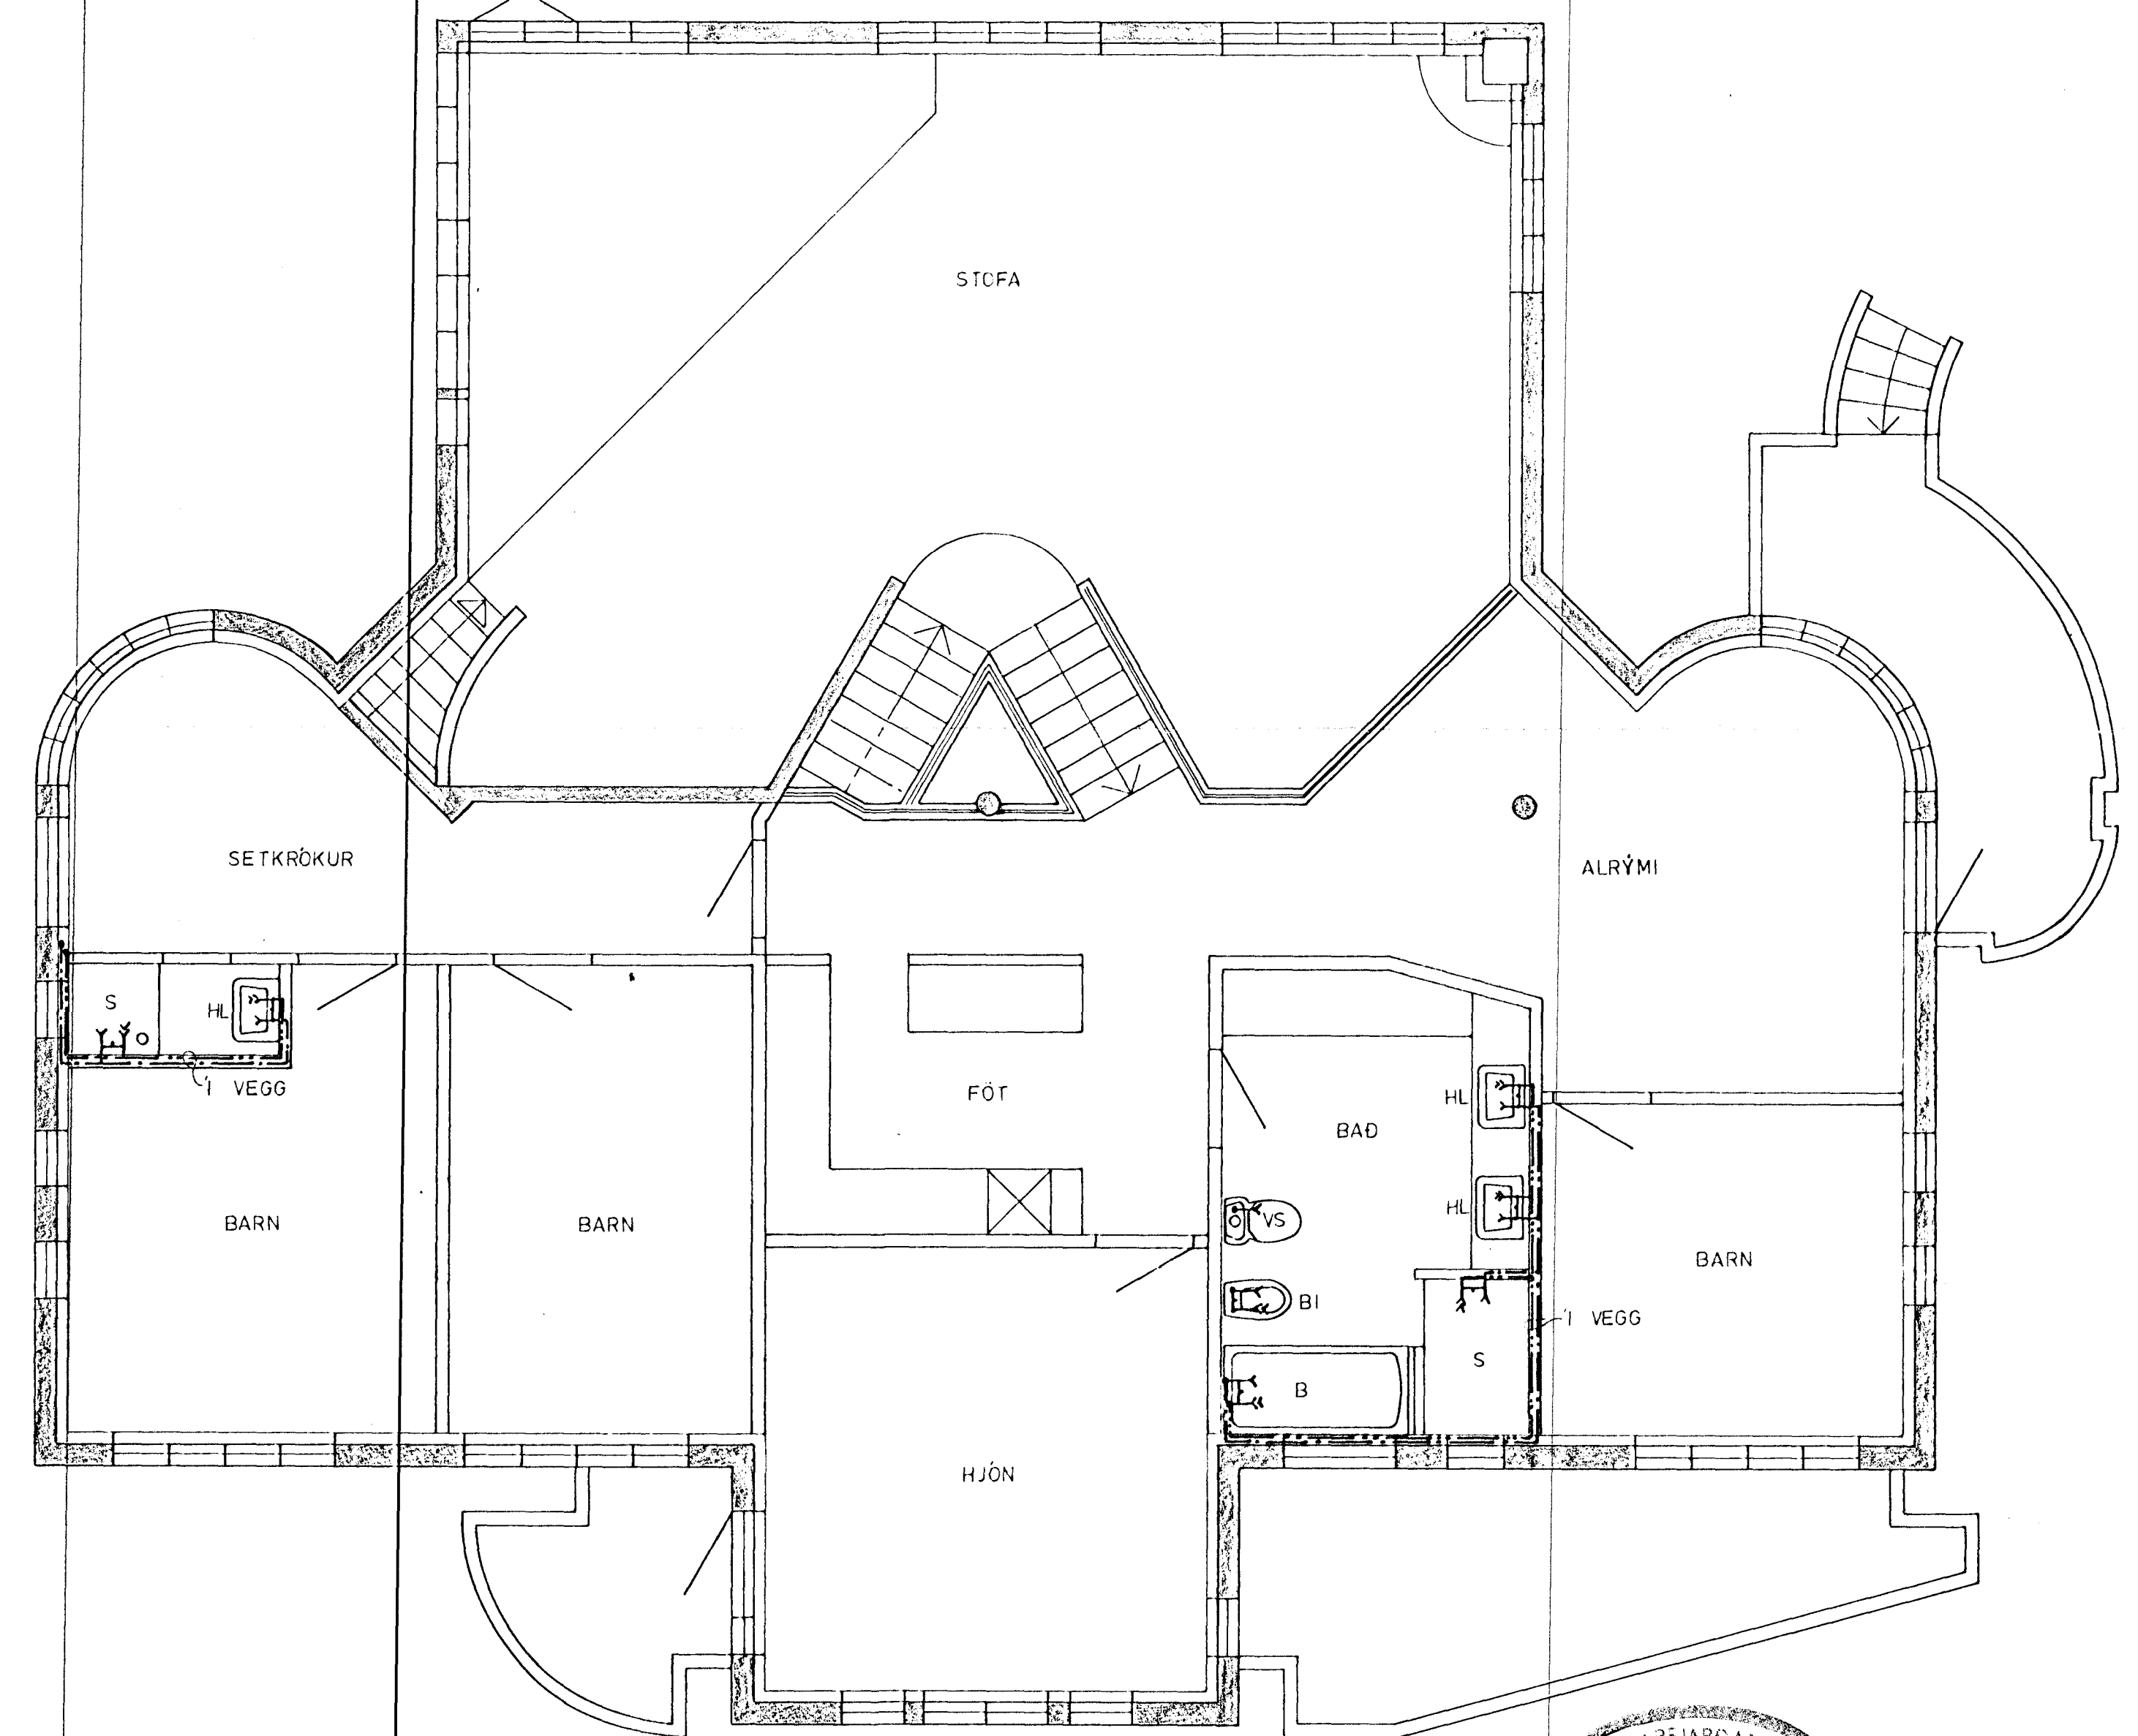

GRUNNMYND EFR HÆÐ 1 : 50

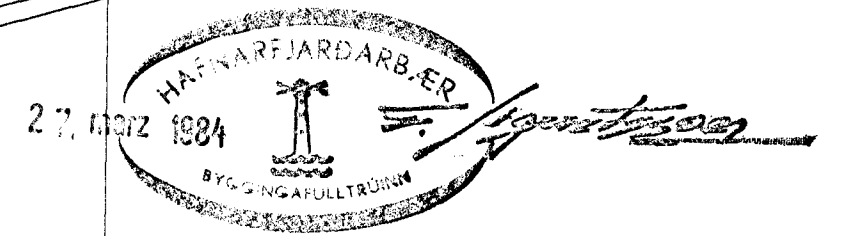

SKÝRINGAR SJÁ TEIKNINGU NR. 2.0

SÆVANGUR 33, HAFNARFIRÐI	Mælikv. 1 : 50	Verk 830'8	Teikn. nr. 2.3
VATNSLÖGN GRUNNMYNDIR	Hannað	Yfirlitarið	Dags, 7
	Teiknað	Samb.	JULÍ '83
VERKFRÆÐIÞJÓNUSTA JÓHANNIS G. BERGÞÓRSSONAR h/f.			
VERKFR. MVFI		HAFNARFIRÐI - SIMAR 53315 OG 50241	