



AFSTADA 1:500

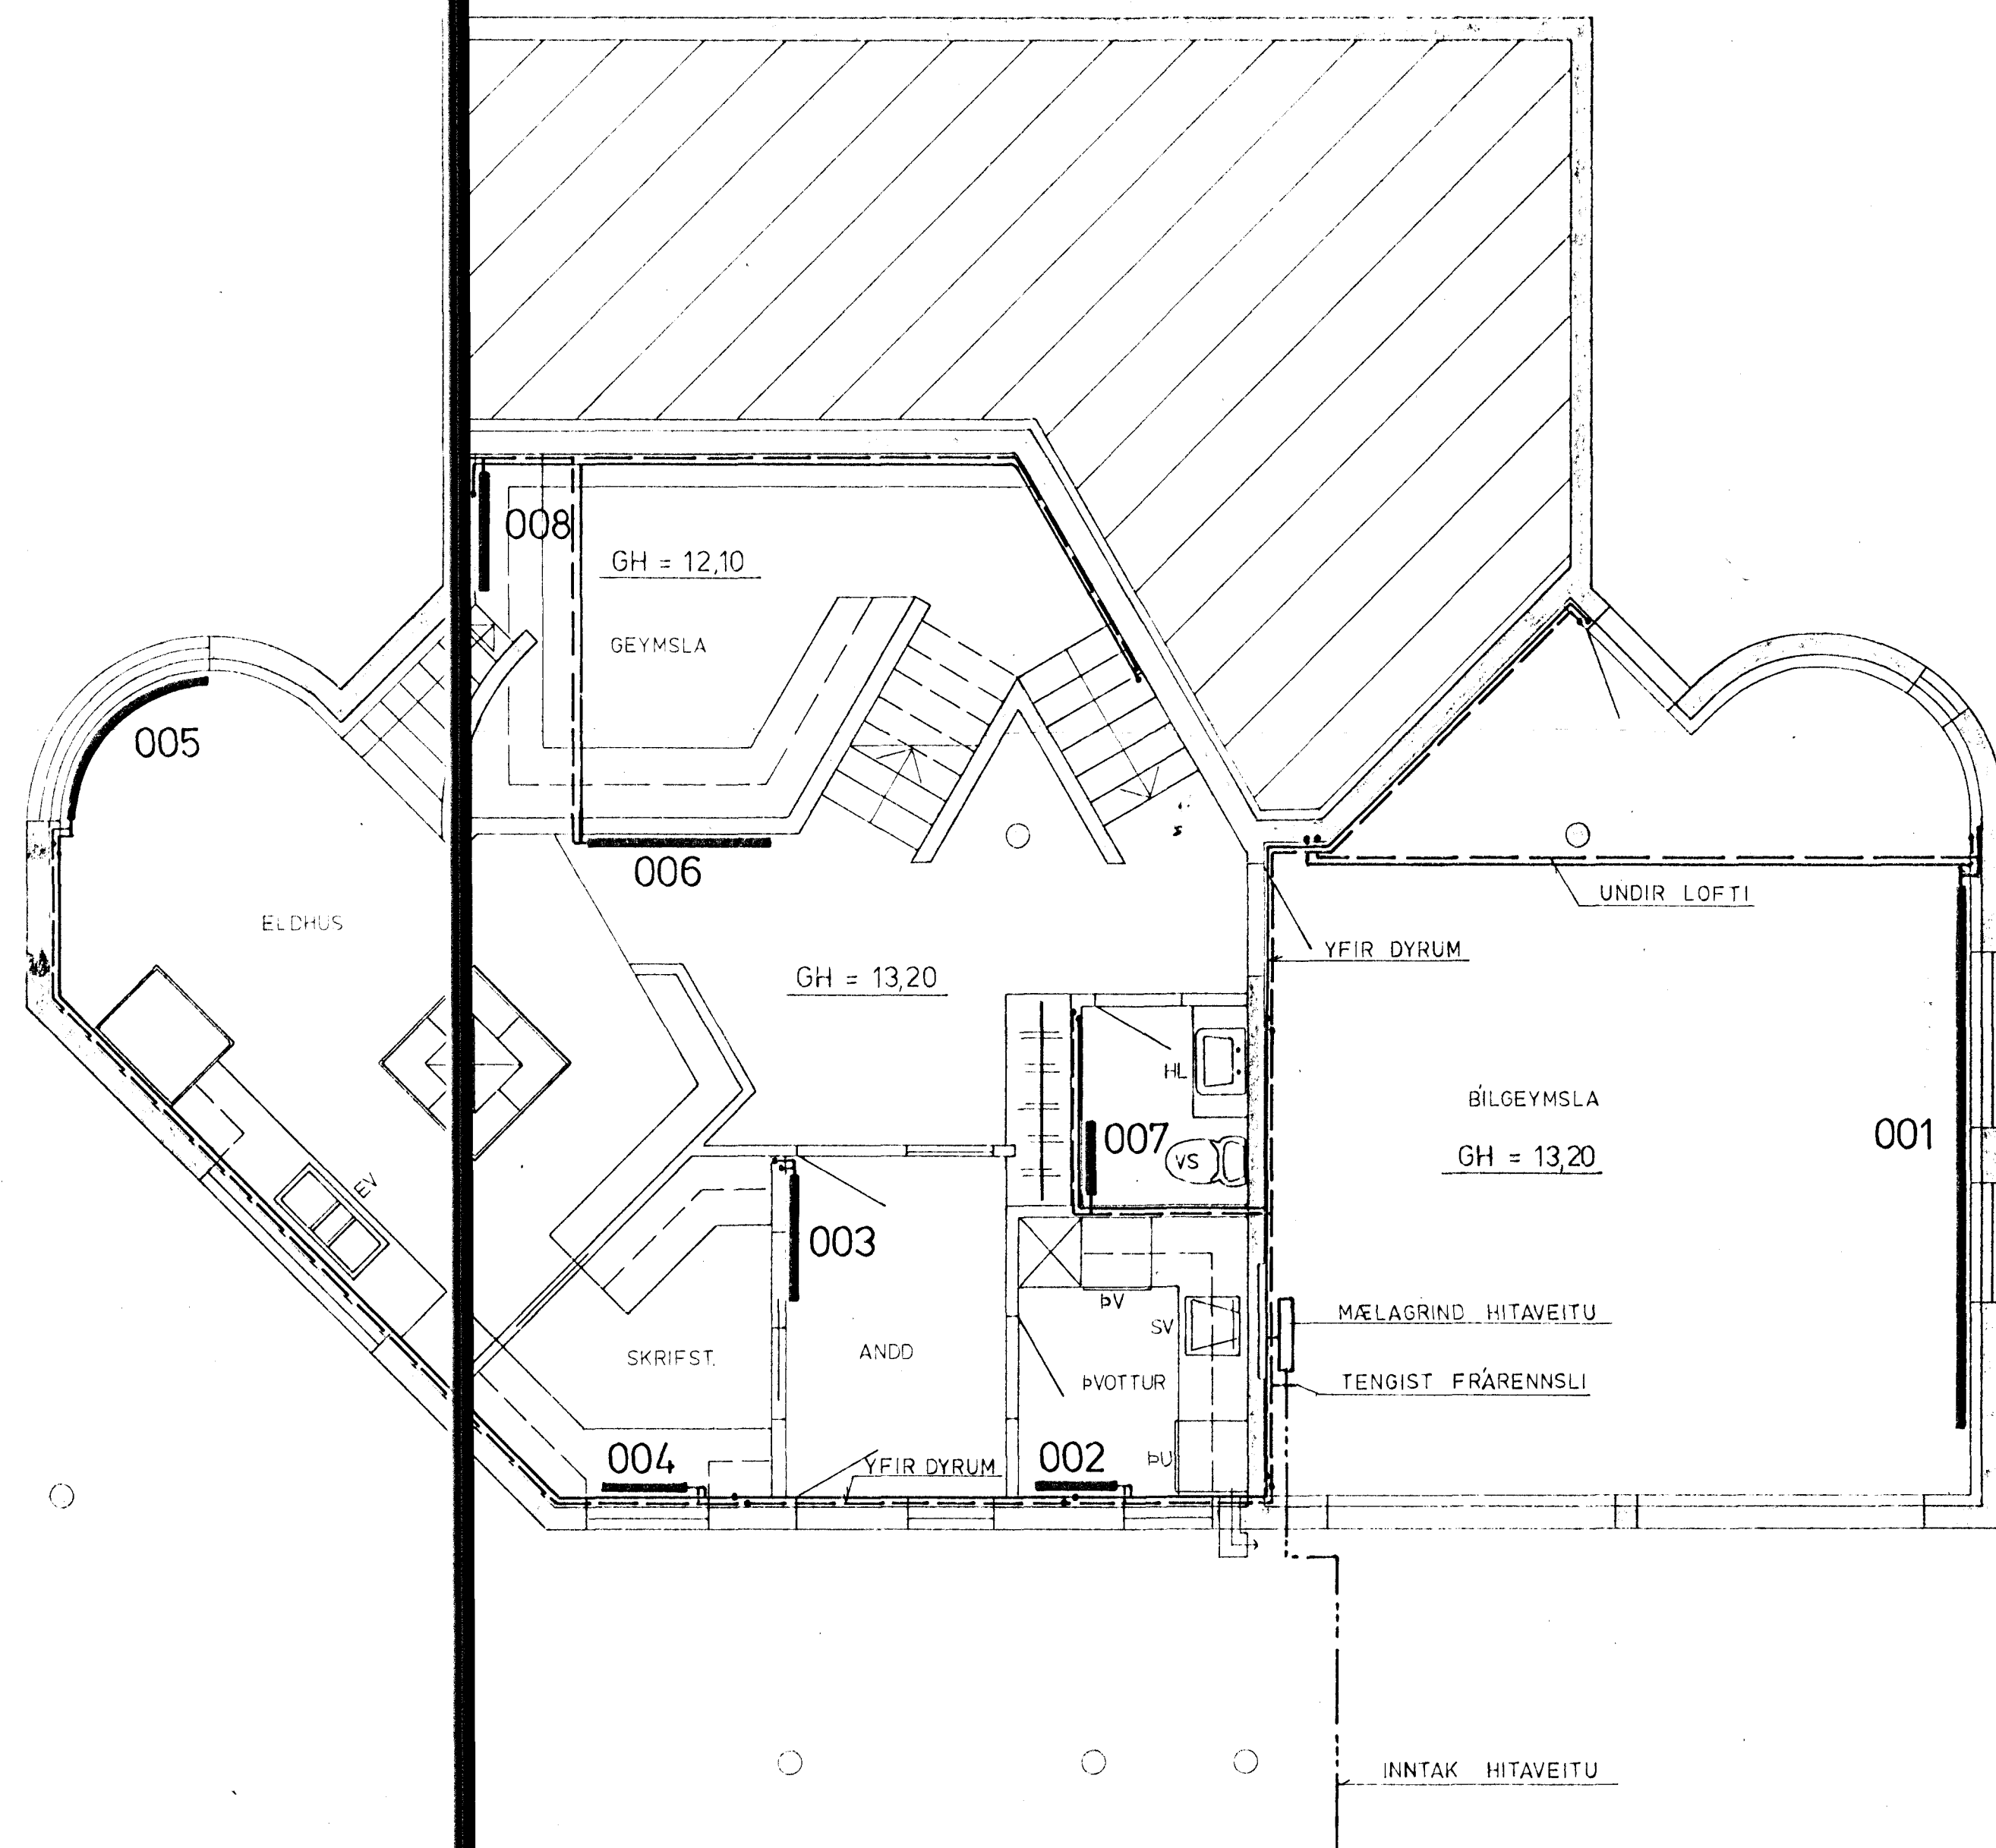

GRUNNMYND NEDRI HÆÐ 1:50

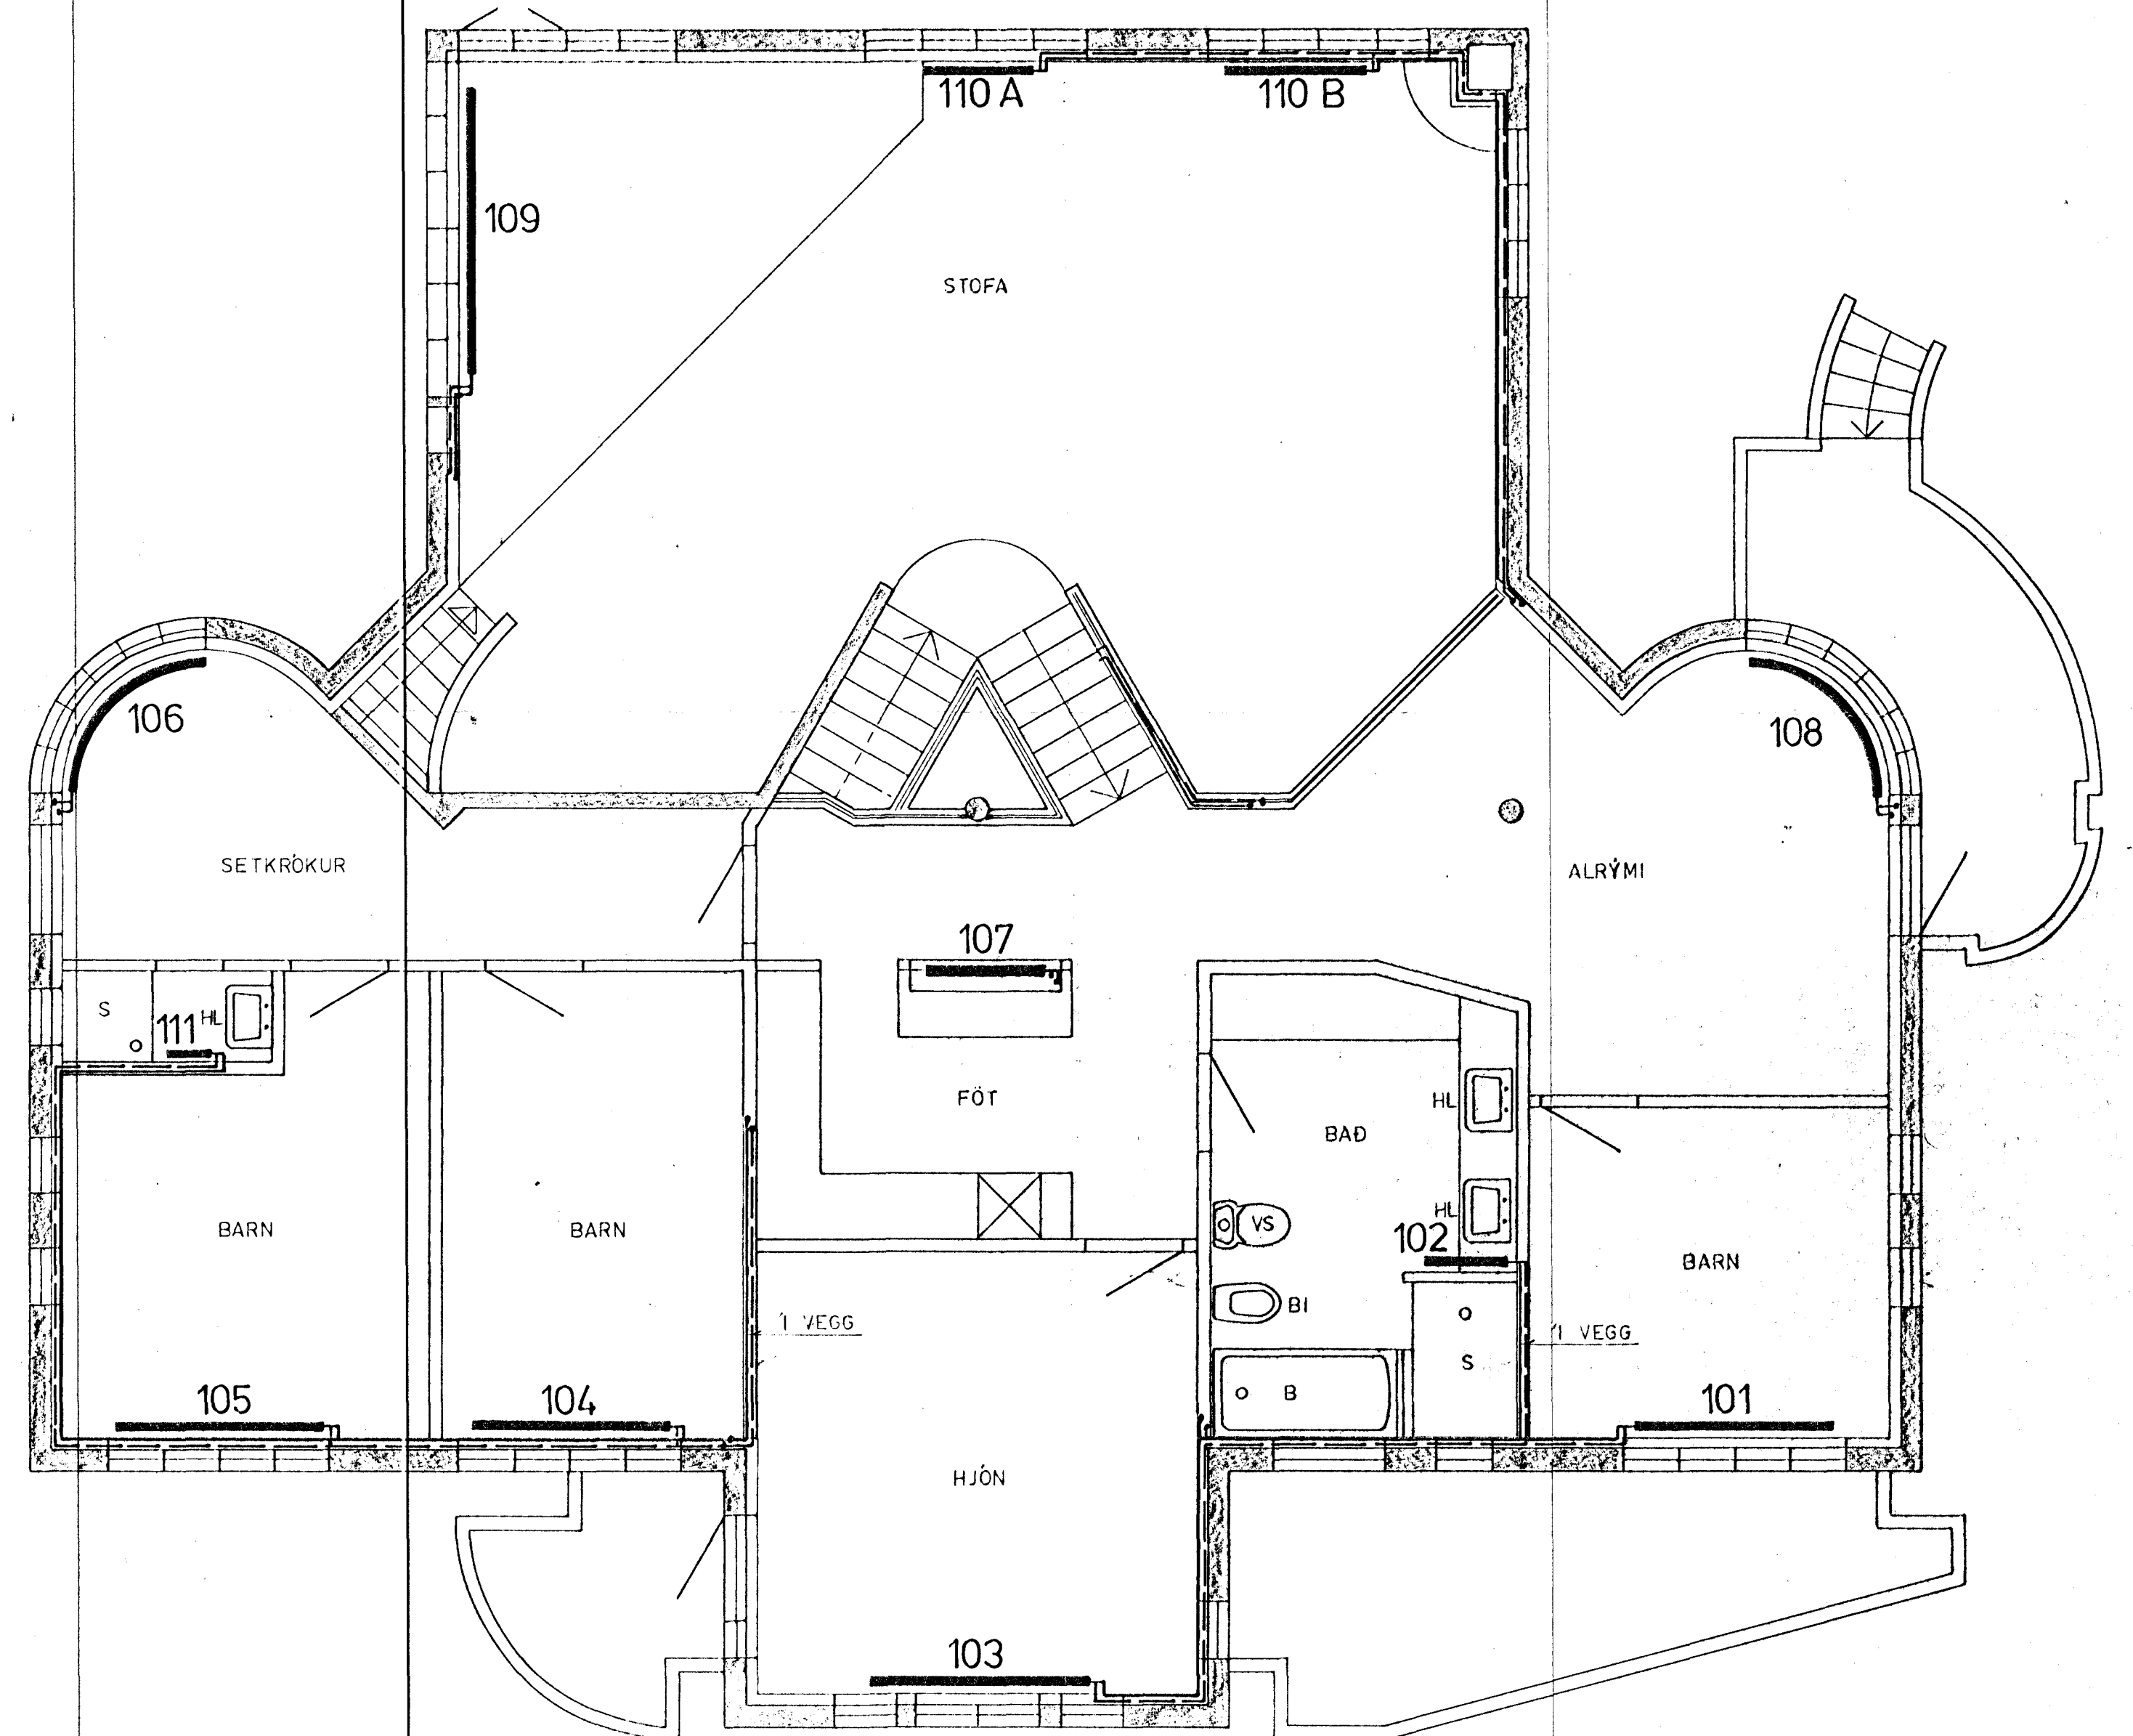

GRUNNMYND EFRI HÆÐ 1:50

19. maí 1984

SKÝRINGAR SJÁ TEIKNINGU NR. 20.

SÆVANGUR 33, HAFNARFIRÐI		Mætkv. 1:50	Verk 83018	Teikn. nr. 31
HITALÖGN GRUNNMYNDIR		Hannað: Yfirarið	Dags	
		Teiknað: Samb	JÚLÍ '83	
VERKFRÆÐIÞJÓNUM STA JÓHANNIS G. BERGÞÓRSSONAR h/f.				
BREYTT MAÍ '84		HAFNARFIRÐI - SIMAR 53315 OG 50241		