

- 1 PRYSTIJAÐNARI
- 2 ÖRYGGISLOKI
- 3 MÖTUSTÓÐULOKI
- 4 ÞAKKENN SLI HITA
- 5 FAMILOKAR

HITAVITA-INGTAK

ÖFNASKRÁ:


STADSETNING	ÖFN NR	MESTA HÆÐ	MESTA LENGÐ	HITAP. KCAL/H	TENGING - STÚTAR
VS.	1	65	80	310	C-D 10
ANDDYRI	2	65	140	1110	A-D 10
SJÓNVARP	3	65	170	1029	A-D 10
HERB.	4	65	170	950	C-B 10
BILSKUR	5	80	250	1760	C-B 10
"	6	80	400	2800	C-B 10
GEYMSLA	7	80	350	1140	C-B 10
BALH.	8	65	90	710	C-D 10
HERB.	9	65	130	830	C-B 10
HJÓN	10	65	230	1600	A-D 10
HERB.	11	65	230	1350	A-D 10
GANGUR	12	65	220	1630	A-D 10
DVOFTUR	13	65	90	550	A-B 10
ELDHÚS	14	65	140	1560	A-D 10
BORSTOFA	15	45	200	1450	A-D 10
STOFA	16	45	190	1150	C-B 10
"	17	45	320	1920	C-B 10

ATH. FARA SKAL YFIR STERDIR ÖFNA (HÆÐ * LENGÐ) ... Á BYGGINGARSTAD, ÁLUR EN ÖFNAPÖNTUN ER STAÐFEST.

SKÝRINGAR:

MIDSTÓÐVARPIPUR VENNJULEGAR SVARTAR PÍPUR, MÁLIST MED ASPALTMÁLVINGU, BINANGRIST MED 16 MM GLEBULLARHÓLKUM OG VEFJAST MED SÍGALPAPPA. GÆLA SKAL ÞESS AD ELLILEG ÞENNSLA HINDRIST EKKI AÐLÖGNUM. ALLIR ÖFNAR TENGJAST MED STEILLIT, TENGING 610.
 Á ALLA ÖFNA KOMI LOFTSKRUA OG SJÁLFTV. LOKI (DANFOSS) ER STJÓRNIST AF VATNSHITASTIO. MERKTUR -3, ÞA " HERBERGLSHITA."

ÞESIMILY ER AD NOTA VATNSHITAS YRDA LOKA (RETUR LOKA) Á ALLA ÖFNA

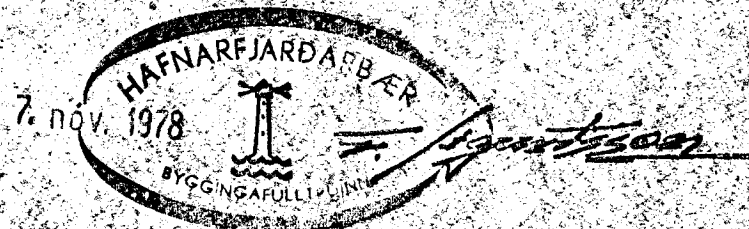

STEFNINGUR TH ÞORLEIFSSON MIYI		
SEVAANGUR NR. 34 HAFNARFIRDI		
MÁL	1:50	HITALAGNIR
DAGS	4. AUGUST 1978	- TENGINYND
BLAÐ	6	