


SNID - A 1:20


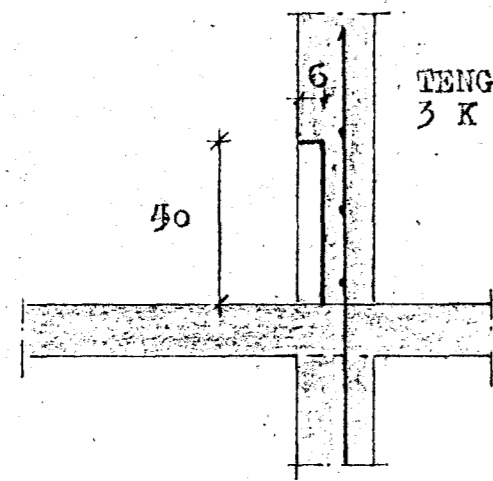


SNID - B 1:20


TENGIJÁRN, K 10 c 30  
3 K 8 LÁRÉTT

**SKÝRINGAR:**

GÓLFRAUFAR FYLLIST MED ASFALTBLÖÐU.  
NOTA SKAL GALVANISERAD ENNI Í PÍPUR OG TENGI.  
TENGIKRANAR VÍÐ ÖLLE TEEKI. 30 CM LOFTPIGAR Á  
LÖRRETTA STAMMA. BLIÐSTRYMIÐSLOKAR VÍÐ DVOTTAVÉLAR.  
ANNAD ENNI OG FRÁBANGUR LAGNA SKAL VERA Í SAMRÉMI  
VÍÐ REGLUGERÐ FÝRIR VATNSVEITU REYKJAVÍKUR OG  
BYGGINGARSAMPÝKKT.

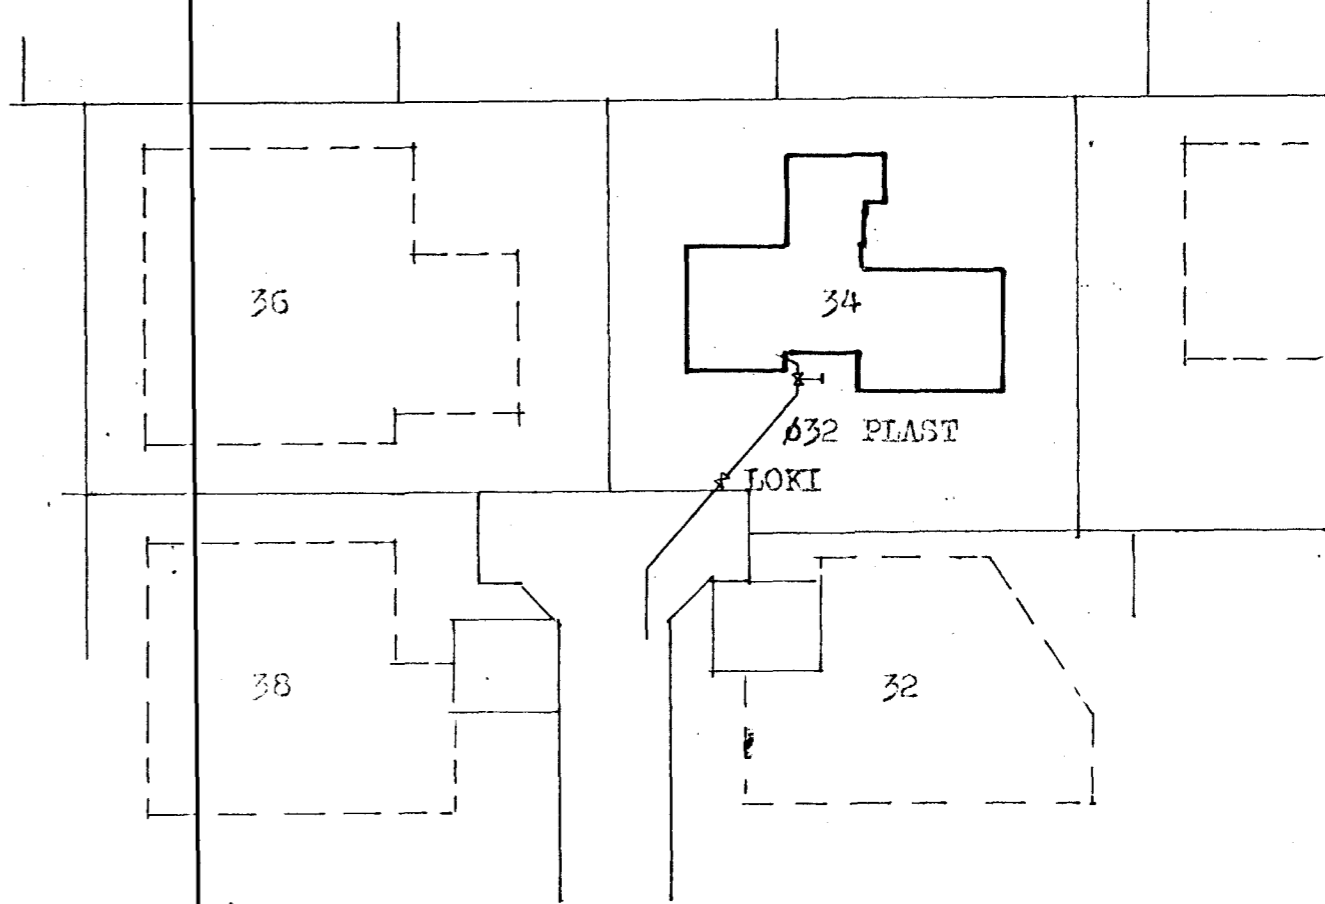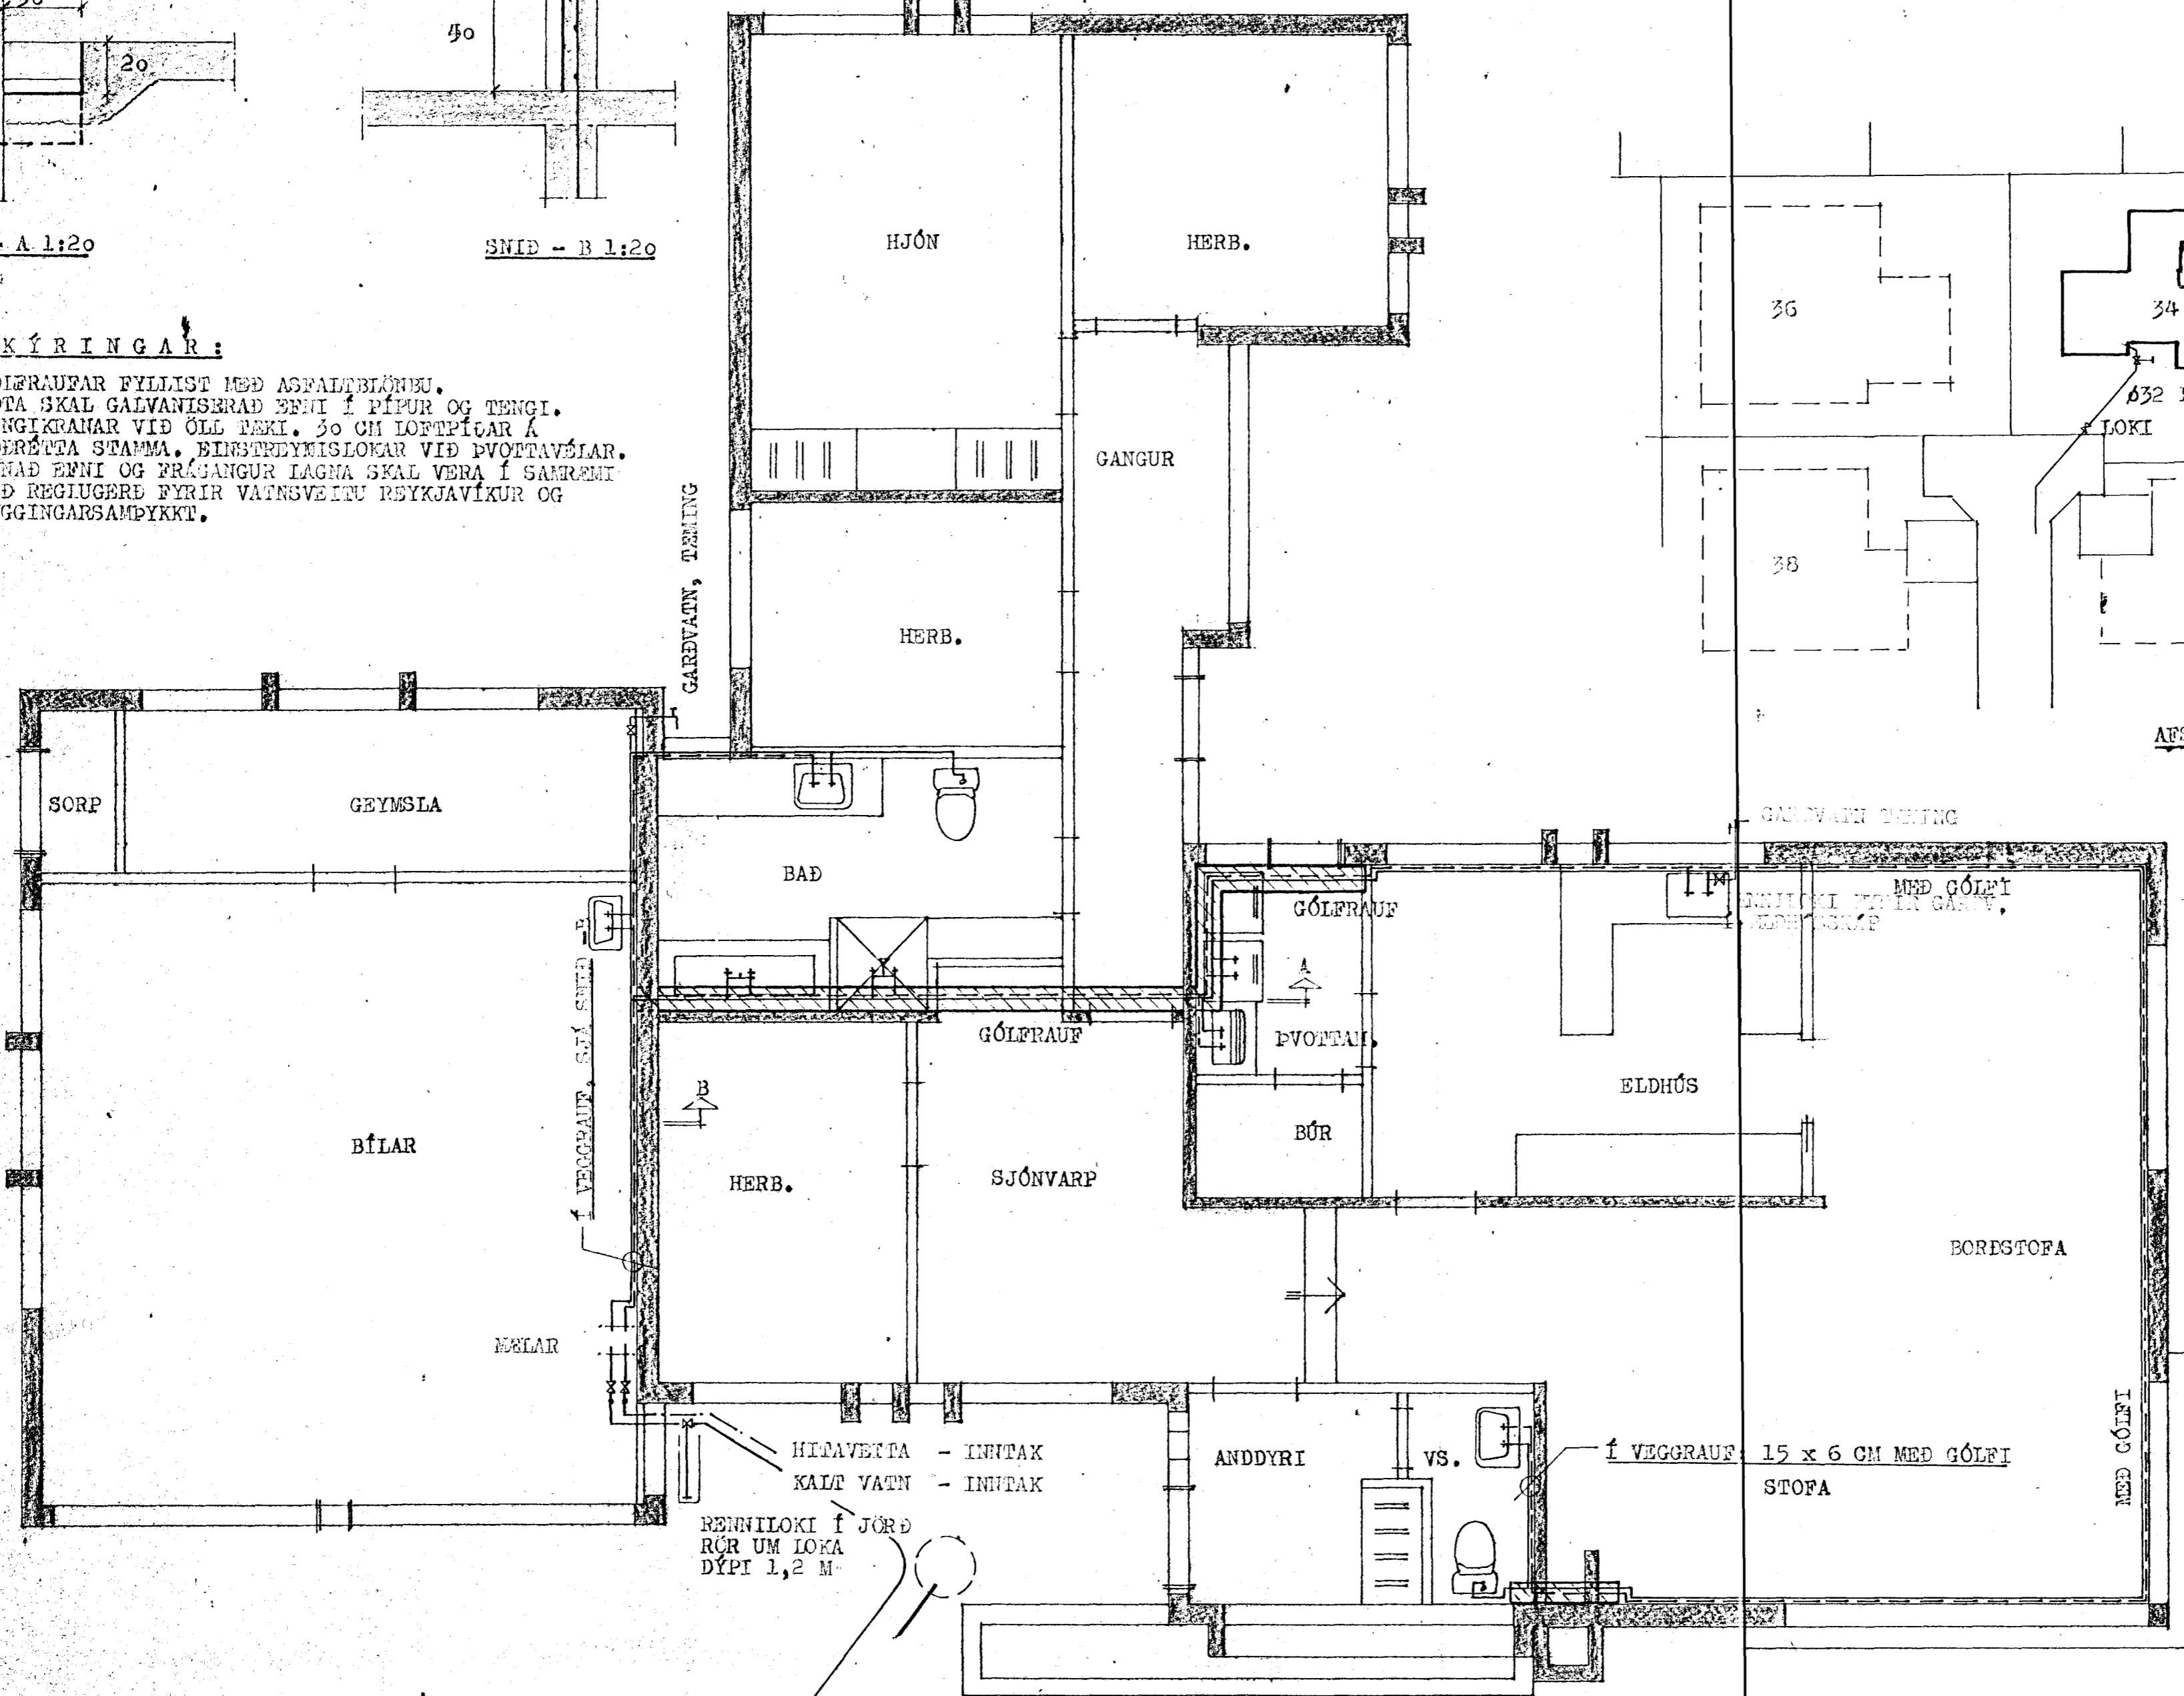

AFSTÖÐUMYND 1:500

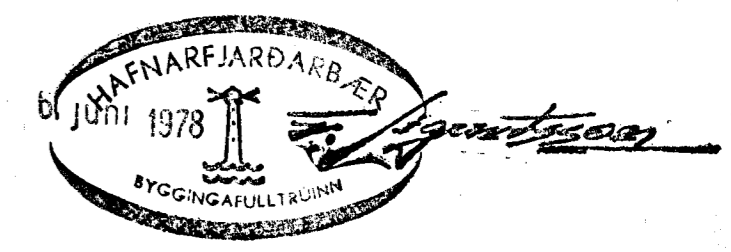

HITAVETTA - INNTAK  
KALT VATN - INNTAK

RENNILOKI Í JÖRD  
RÖR UM LOKA  
DÝPI 1,2 M

KALT VATN HELMED  
Ø32 PLAST

Í VEGGRAUF 15 x 6 CM MED GÓLFÍ  
STOFA

STEINGRÍMUR TH. ÞORLEIFSSON MTFI		
SVAENGUR NR. 34 HAFNARFIRÐI		
MÁL	1:20 1:50/500	VATNSLAGNIR
DAGS.	APRÍL 1978	- GRUNDMYND HRÐAR - AFSTÖÐUMYND
BLAD	3	