


HAFNARFJARDARF. ER  
28. maí 1978  
BYGGINGAFLUTUN  
*[Signature]*

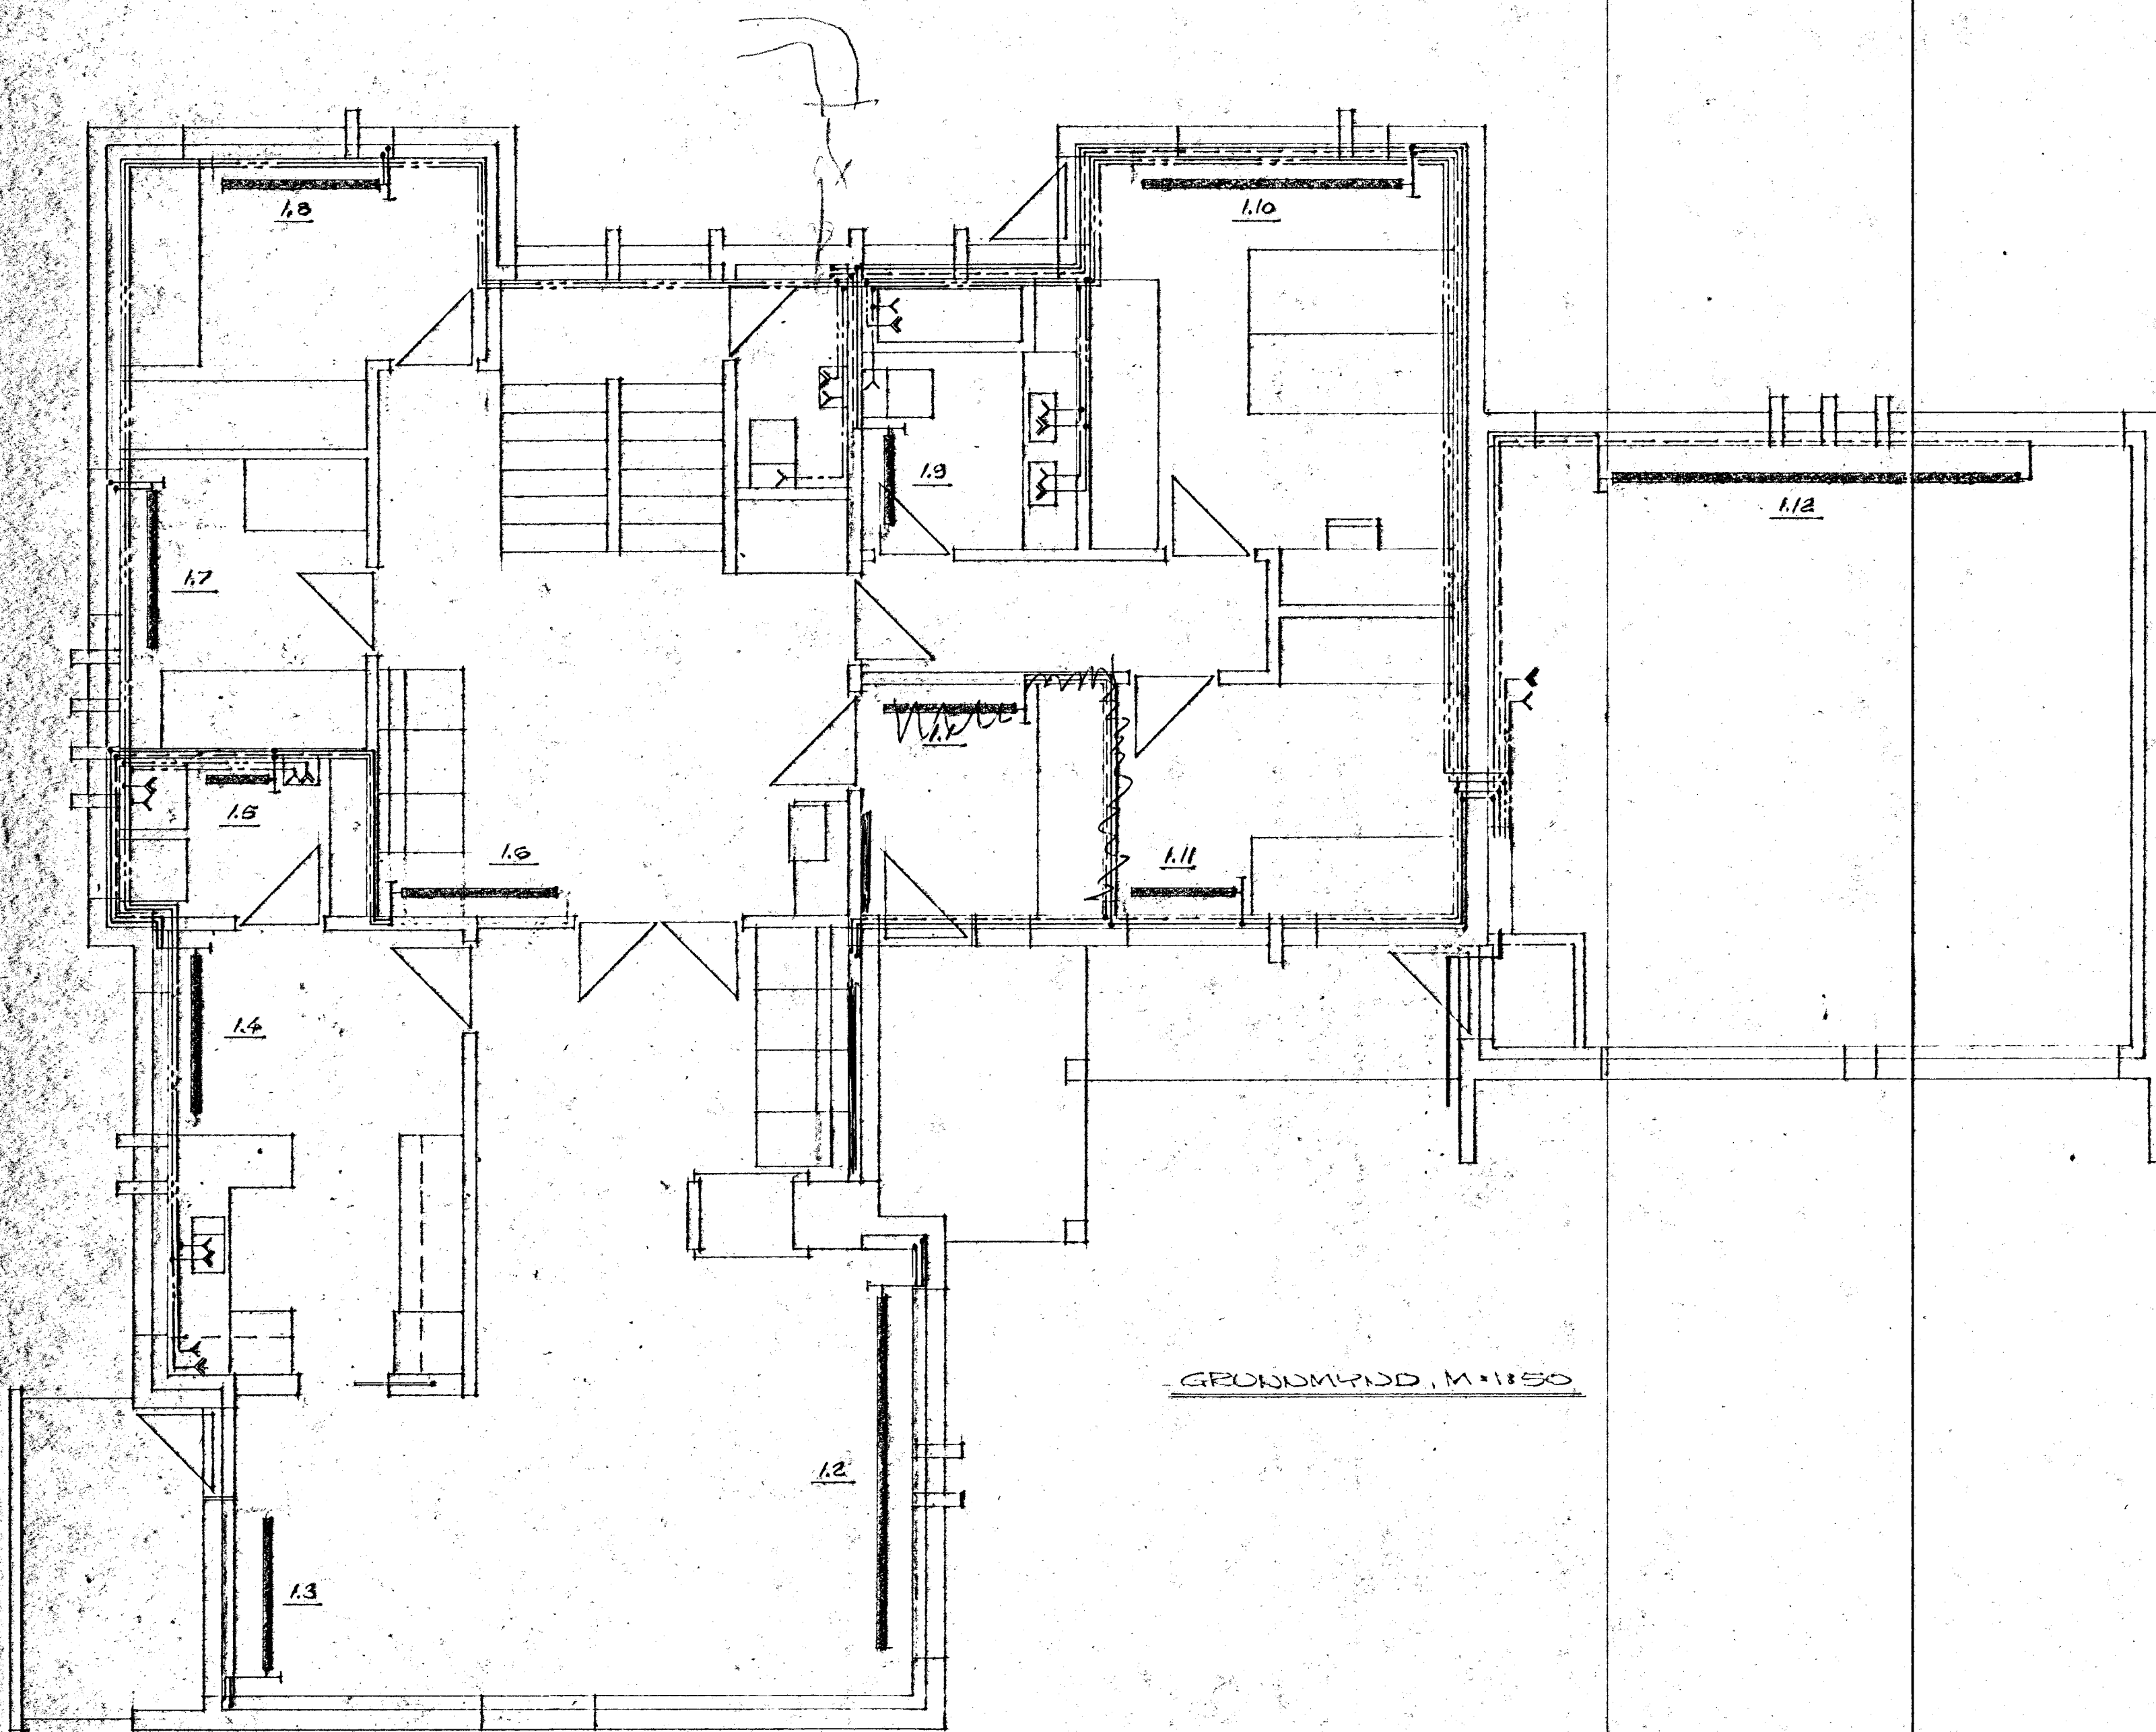

GRUNDMYND, M=1:50

SÆVANGLUR NR. 36  
HAFNARFJARDI Í JÚLÍ 1978  
ARBEIÐSNUMM 47 50587  
HITA- OG NEFSELVAFUSKERFI  
GRUNDMYND HEÐAR

*[Signature]*