

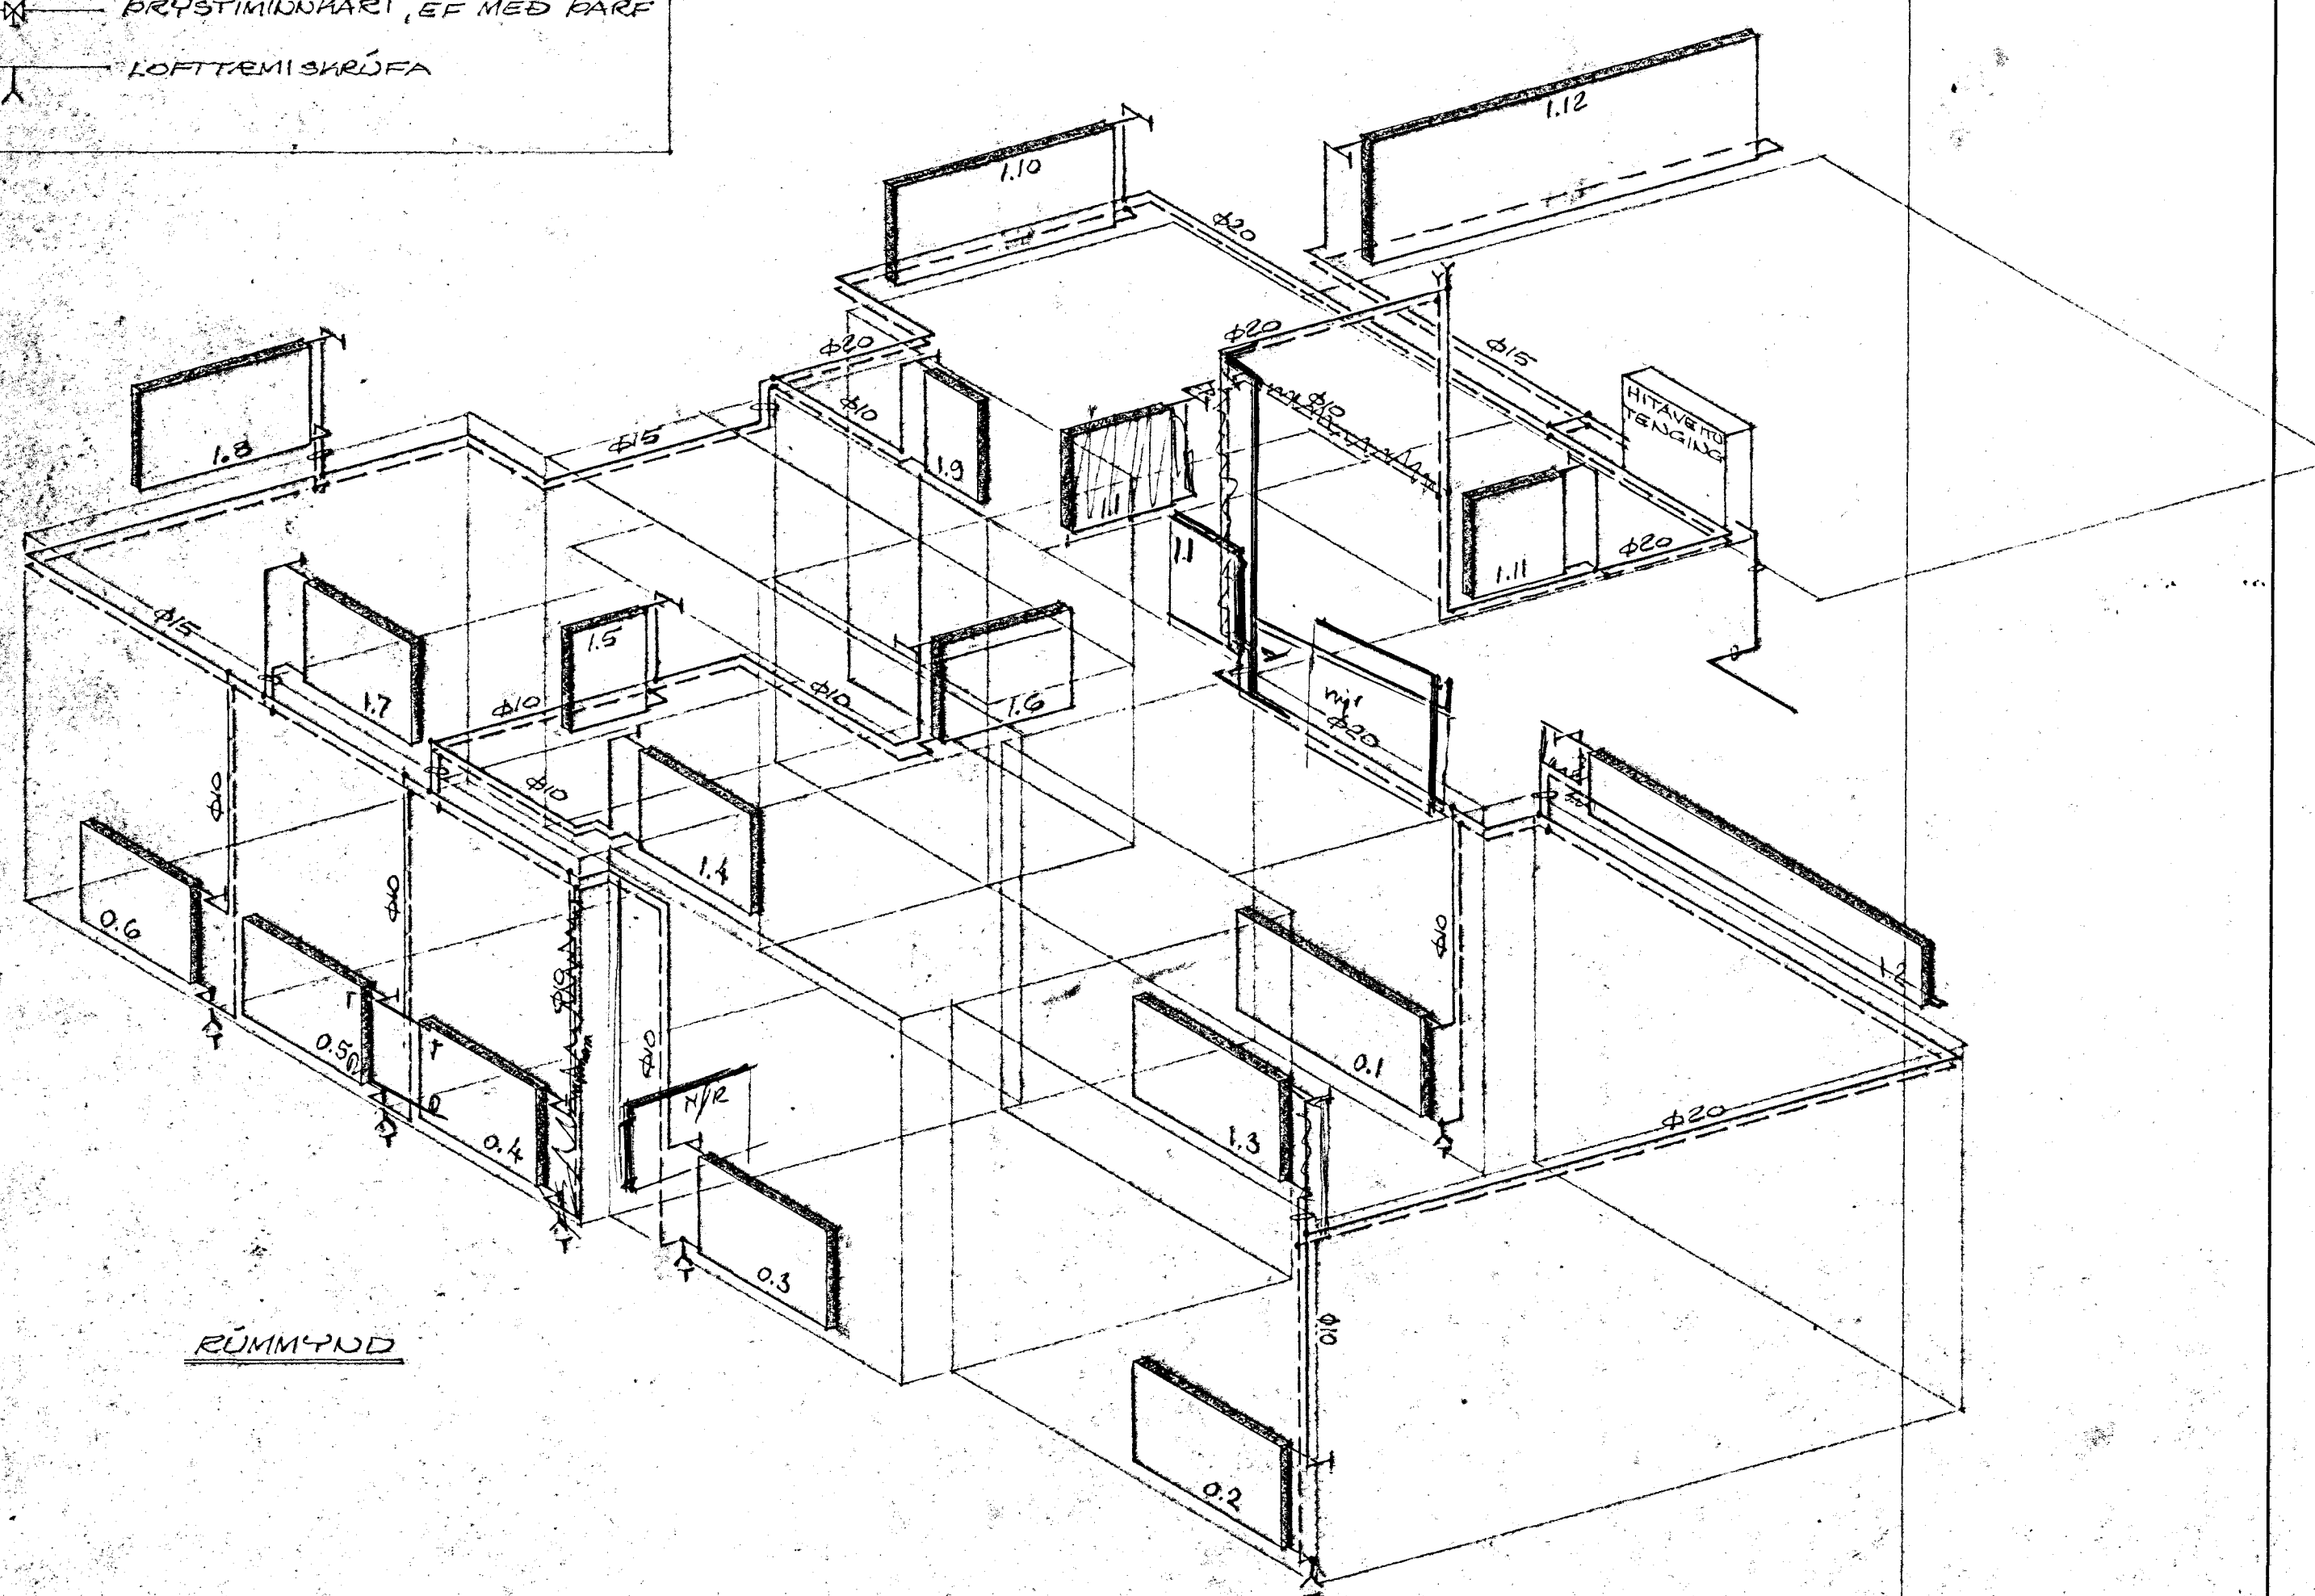


- FRAMRÉNSLI AÐ OFNUM
- FRÁRÉNSLI FRÁ OFNUM
- HEITT NEYSLUVATN
- RÉNNILOKI
- ÞINSTREYMISLOKI
- STÁ-DANFOSS F.V.
- HEMILL
- VATNSMÆLIR
- STILLIHANI
- ÖRGGISLOKI
- HITAMÆLIR
- ÞRÝSTIMÆLIR
- TÆMINGARLOKI
- ÞRÝSTIMÆLIR LOKI DANFOSS AVD-DA
- ÞRÝSTIMÆLIR LOKI DANFOSS AVD-RA
- ÞRÝSTIMUNHARI, EF MED ÞARF
- LOFTTÆMI SKRÚFA

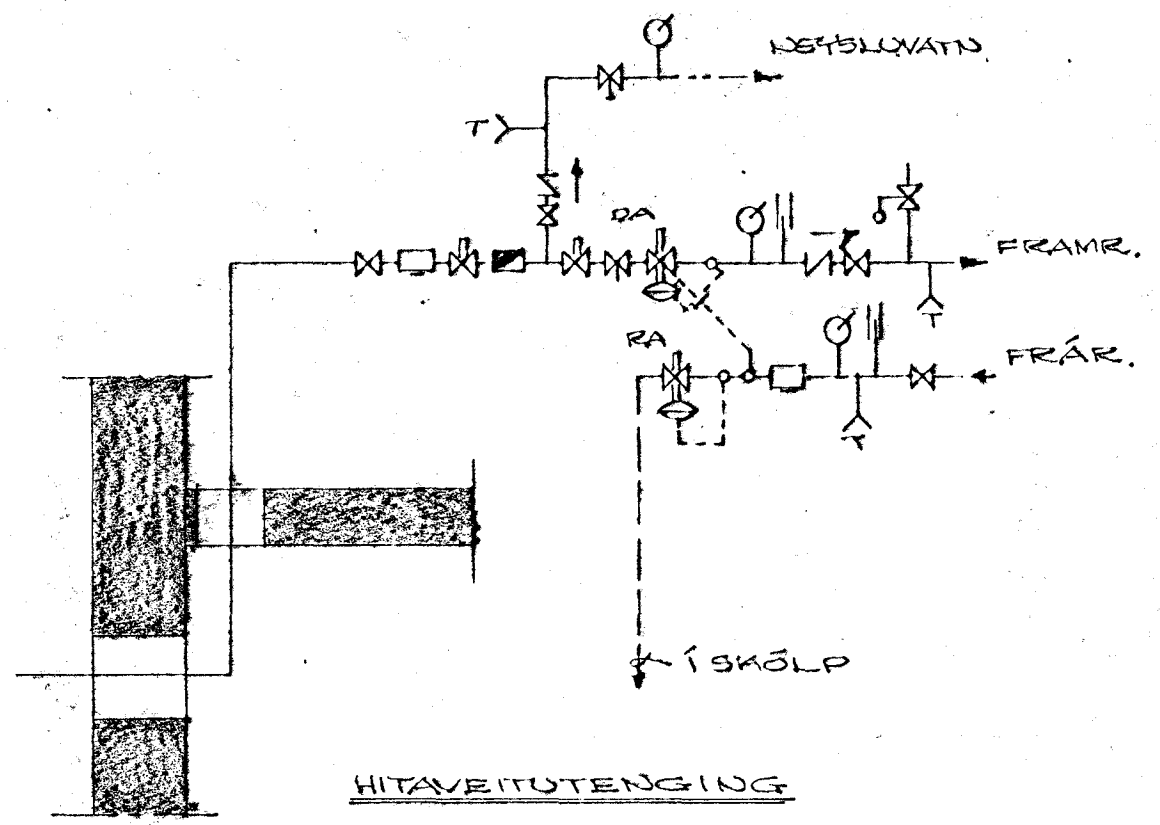

OFNASKRÁ			
OFN NR	AFMÖST KCAL/H	PANEL OFN	STÚTAR
0.1	1241	P530x2800	Φ10 CD
0.2	1288	3P 740x1520	Φ10 AB
0.3	1015	P740x1920	Φ10 CD
0.4	605	P740x1200	Φ10 AB
0.5	605	P740x1200	Φ10 AB
0.6	1124	2P 740x1280	Φ10 AB
1.1	587	P740x1120	Φ10 CD
1.2	3384	4P 440x3200	Φ15 AB
1.3		P740x1280	Φ10 AB
1.4	1233	2P 740x1440	Φ10 CD
1.5	486	2P 740x800	Φ10 CD
1.6	1273	2P 740x1440	Φ10 CD
1.7	600	P740x1200	Φ10 CD
1.8	1012	P740x1920	Φ10 CD
1.9	722	2P 740x800	Φ10 CD
1.10	1535	2P 740x1760	Φ10 CD
1.11	263	2P 740x800	Φ10 AB
1.12	4104	2P 880x3200	Φ15 AB

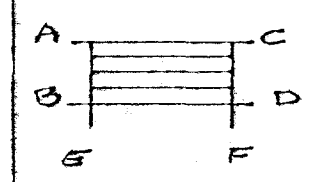

PIPUR SÉU VENSULEGAR SVARTAR VÍÐSTÖÐVACPIPUR. PIPUR SÁL EYNGRA MEÐ 2CM GLERULLARHÖLÐUM. OFNABEPI SÁL ÞRÝSTIRÓFA VÍÐ 6 KG/CM² ÞRÝSTING T 24 TÍMA. ÞRÝSTING SÁL MÆLA VÍÐ INOTRA. EFNÍ OG VINDA SÉ T SAMRÆMI VÍÐ REGLDGERÐ UM HITALAGDIE T REYKJAVÍKA.

SÆVANGUR NR. 36
 HAFNARFJÖRÐUR Í JANÚAR 1979
 ARNARHRAUNI 47 50587
 HITAKERFI - RÚMMYND

Ólafur Magnússon