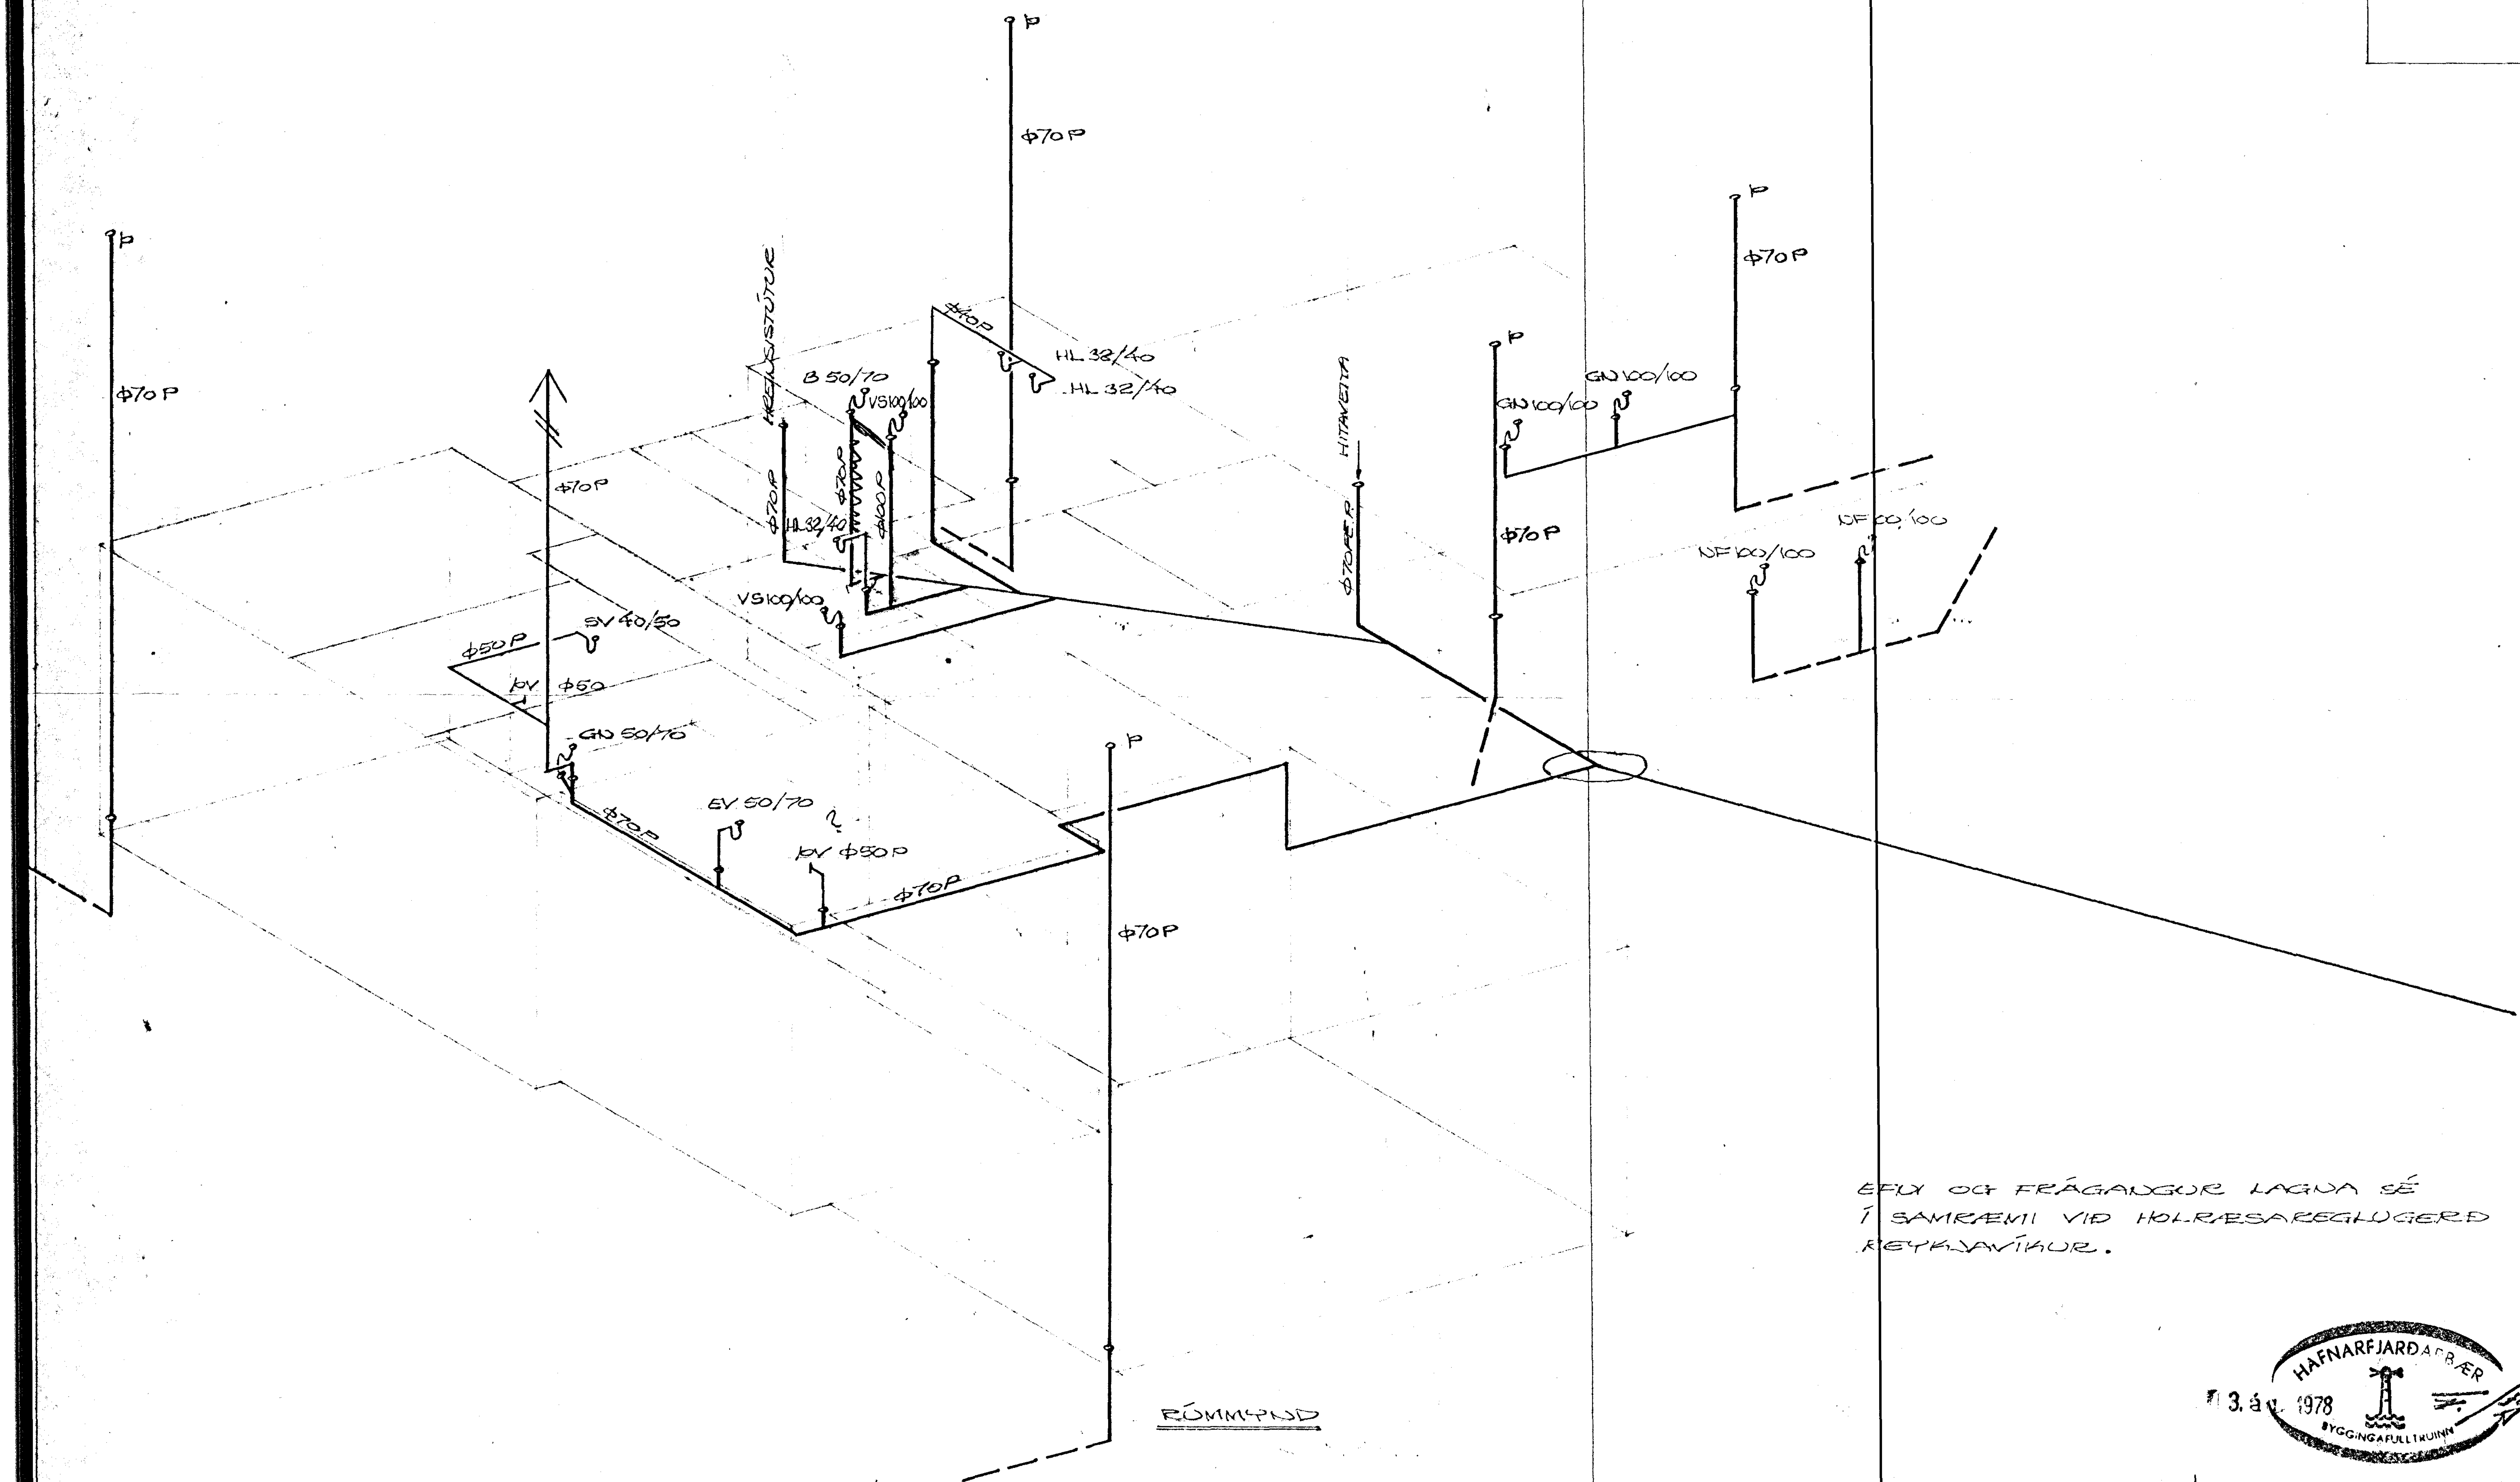

RÚMMYND

EFNI OG FRÁGANGUR LAGNA SÉ
Í SAMRÆMI VIÐ HOLRÆSAREGLUGERÐ
REYKJAVÍKUR.

HAFNARFJARÐARBÆR
13. ág. 1978
BYGGINGAFULLTRÚINN

SÆVANGUR NR. 36

HAFNARFIRÐI Í JÚLÍ 1978
ARNARHRAUNI 47 50587

FRÁRENNSLISLÖGN
RÚMMYND