



GÓLFRAUF
SNID - A 1:20

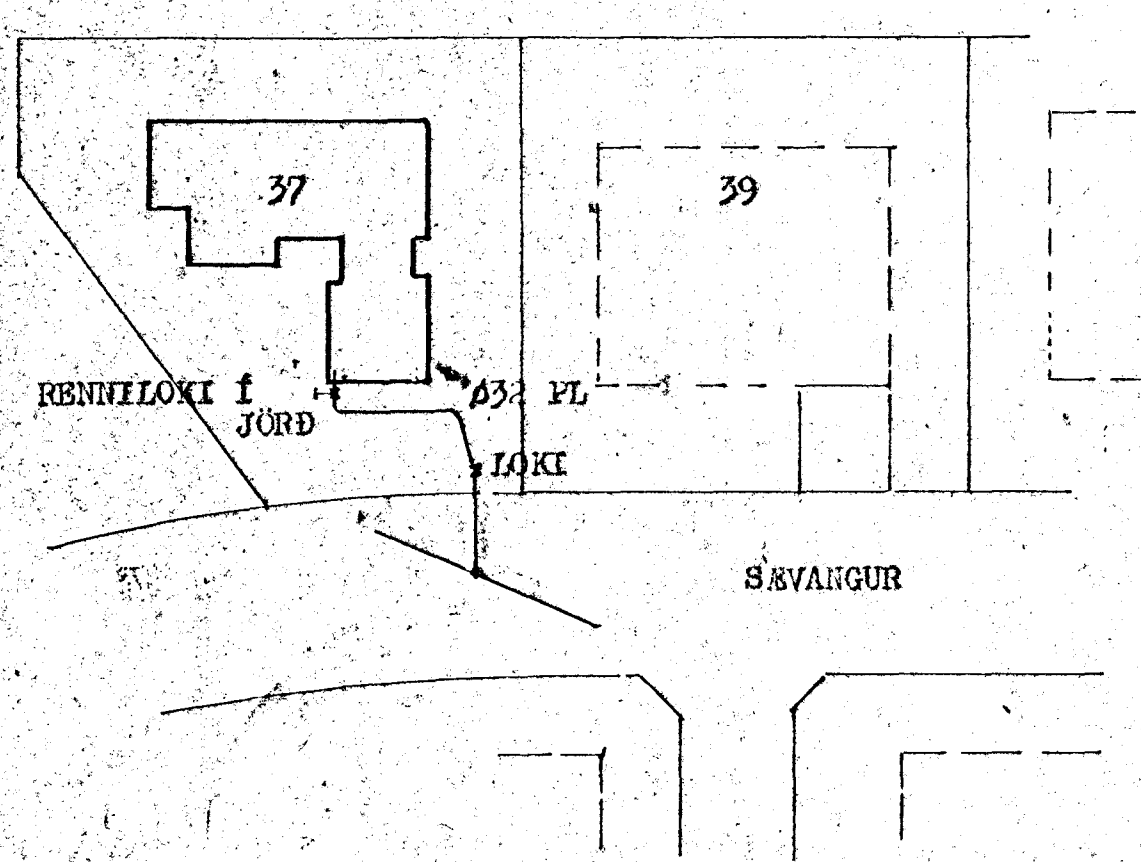


AFSTÖÐUMYND 1:500

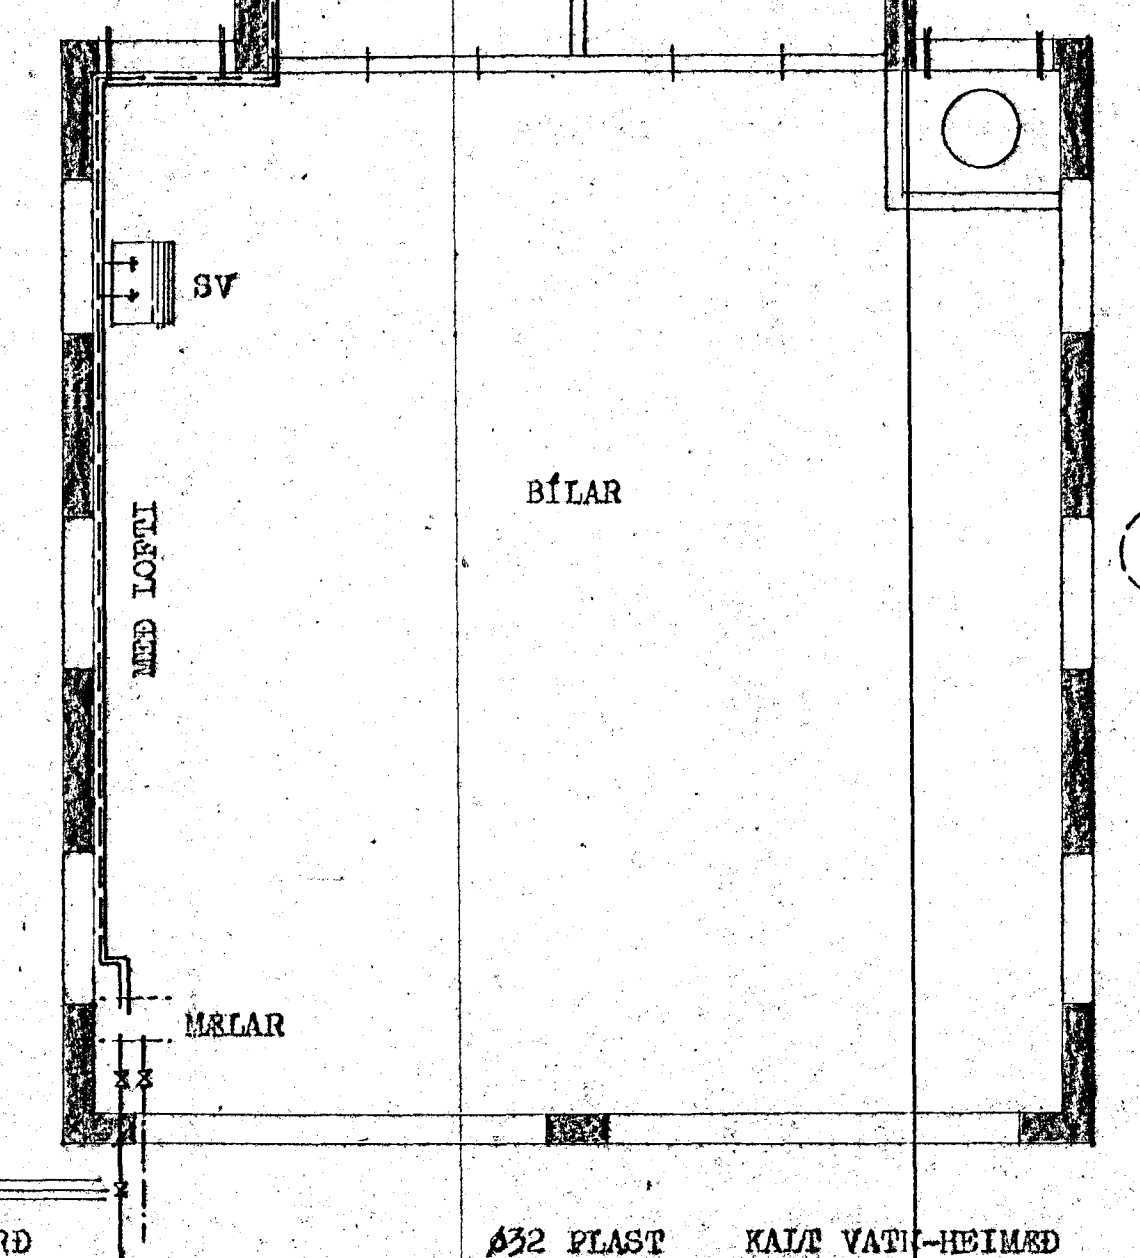

RENNILOKI í JÖRD
RÖR UM LOKA
DÝPI 1,2 M

Ø32 PLAST KALT VATN-HEIMED

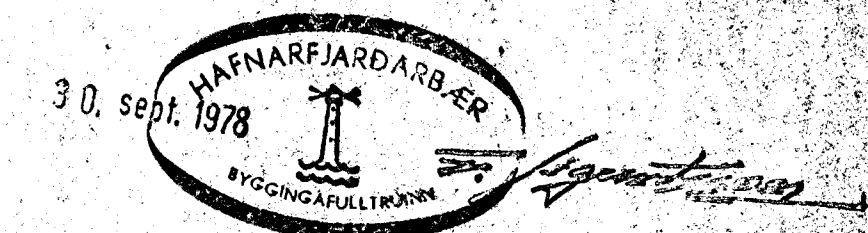

STEINGRÍMUR TH. ÞORLEIFSSON MFI		
SEVANGUR NR. 37 HAFNARFIRDI		
MÁL	1:500 1:50	VATNSLAGNIR GRUNNMÝND HSDAR -AÐSTÖÐUMYND
DAGS.	AGÚST 1978	
BLAD	31	<i>Steingrímur Þorleifsson</i>