

- 1 HEIMILL
- 2 ÞRISTIJAÐNARI
- 3 ÖBYGGISLOKI
- 4 MÓÞRISTILOKI
- 5 ÞAKRENSLI HITA
- 6 TEMILOKI

SKÝRINGAR:


MIDASÓÐVARPIÐUR VENJULEGAR SVARTAR PÍÐUR, MÁLIST MED ASFALTMÁLNINGU, BINANGRAST MED 16 MM GJERULLARHÓLKUM OG VEFJAST MED SIS/PAPPA. GATA SKAL ÞESS AD ÞELIÐEG ÞENNSLA HINGRIST EKKI Á LÖGNUM. ALLIR ÖFNAR TENGJAST MED STILLITIS, TENGING 010.
 Á ALLA ÖFNA KOMI LÖPESKRÚA OG SJÁLÞV. LOKI (DANÞOSS), ER SJÖRNIST AF VATNSHITASTIGI MERKIUR -R, ÞDA " " HERBERGISHITA " -T.
 HEIMILE ER AD NOTA VATNSHITASTÝRÐA LOKA Á ALLA ÖFNA.

ÖFNASKRÁ:

ÖFNAR: STÁLÖFNAR AF VIEURKENÐRI GERÐ. DELTA $\epsilon=40^\circ$

| STAÐSETNING | ÖFN NR | NESTA HÆÐ | NESTA LENGÐ | HITAD. KOAL/H | TENGING-STÚÐAR |
|-------------|--------|-----------|-------------|---------------|----------------|
| BAÐ. | 1 | 65 | 80 | 610 | A-B 10 |
| VS. | 2 | 65 | 80 | 300 | A-B 10 |
| ANDDYRI | 3 | 65 | 150 | 730 | A-B 10 |
| SJÓNVARP | 4 | 44 | 190 | 1320 | A-D 10 |
| BÖRSTOFA | 5 | 44 | 190 | 1730 | A-D 10 |
| STOFA | 6 | 44 | 230 | 2100 | C-B 10 |
| " | 7 | 44 | 100 | 950 | C-B 10 |
| ELDHÚS | 8 | 65 | 140 | 1370 | C-B 10 |
| ÞVOTUR | 9 | 65 | 120 | 660 | A-B 10 |
| HERB. | 10 | 65 | 140 | 830 | C-B 10 |
| HERB. | 11 | 65 | 140 | 830 | C-B 10 |
| HERB. | 12 | 65 | 140 | 1180 | C-B 10 |
| GAJÞUR | 13 | 65 | 130 | 700 | A-B 10 |
| HJÓN | 14 | 65 | 180 | 1370 | C-B 10 |
| GÞYMSLA | 15 | 75 | 120 | 630 | A-B 10 |
| FÖNDUR | 16 | 75 | 120 | 600 | C-D 10 |
| BÍLSKUR | 17 | 75 | 250 | 2630 | A-D 10 |
| " | 18 | 75 | 250 | 2630 | A-D 10 |

ATH. ÞARA SKAL YFIR STERÐIR ÖFNA (HÆÐ x LENGÐ), Á BYGGINGARSTAD, ÁÐUR EN ÖFNAPÖNTIN ER STAÐFEST.

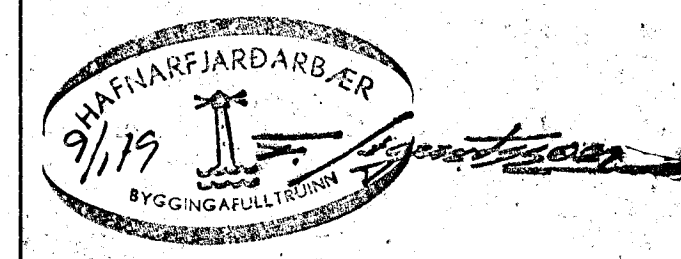

| | | |
|----------------------------|------------|-------------|
| STÉINGRÍMUR TH ÞORLEIFSSON | | MÞFI |
| SÉVANGUR NR. 37 | | HAFNARFIRÐI |
| MÁL | 1:50 | HITALAGNIR |
| DAGS | SEPT. 1978 | - TENGIMYND |
| BLAD | 6 | |