


MINNST 20CM FRÁ VEGG

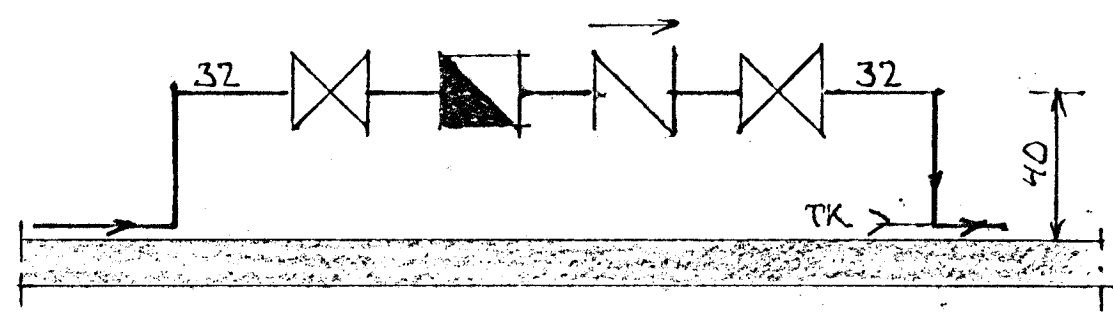

MÆLATENGING  
(EKKI Í MÆLIKVARÐA)

**SKYRINGAR.**

LAGNASTÆRÐIR UPPGEFNAR Í MM.  
LAGNAEFNI: PÍPUR OG TENGISTYKKI SKAL  
VERA GALVANISERAD.  
PÍPUR SKAL EINANGRA MED 20MM GBER-  
UÐGARHÓBKUM SEM VEFJAST ÞBASTI EÐA  
SISAÞAPPA.  
ANNAR ÞRÁGANÐUR SKV. REGLUGERÐUM  
SKYRINGAR TAKNA SJÁ ÍST 64.1

ÞREYTT: 25-02-80 KS  
ÞREYTT: 12-03-79 KS

SÆVANGUR 39, HAFNARÞIRÐI.		DAGS. 27-07-78
KERFISMYND VADNSLAGNA.		HANNAÐ. KS
MÆLIKV: 1:50	KRISTJAN STEFÁNSSON P.T.Þ.I.	VERK NR. 7803-02
MÍÐVANGI 12, HAFNARÞIRÐI. SÍMI 52798		BLAÐ NR. -04