


KERFI ~ 1:50

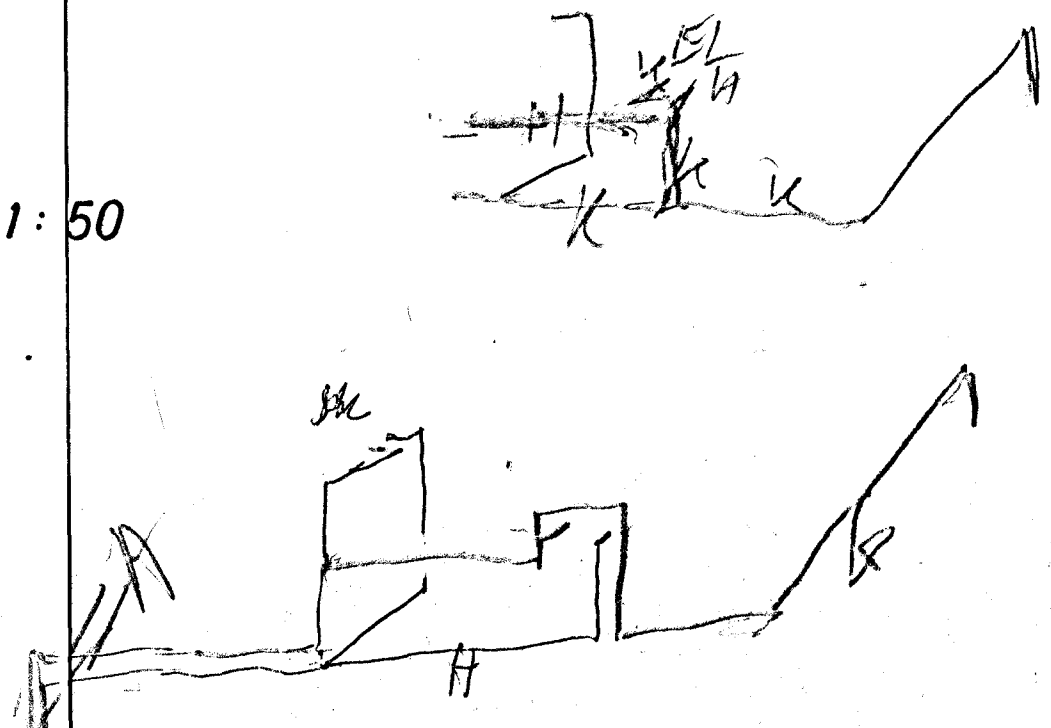


SKÝRINGAR

- KALT VATN
 - HEITT VATN
 - KALDAVATNSKRANI
 - HEITA
 - RENNILOKI
 - MÆD SPINDLI UPPÚR JÖRÐ
 - EINSTREYMSLOKI
 - VATNSMÆLIR
 - GV — GÁRÐVATN
 - SL — SLÖNGUKRANI
- PÍPUR SKULU EINANGRAÐAR MÆD 20mm GLERULLARHÖLKUM OG VAFÐAR MÆD PLASTDÚK. ALLT EFNI, PÍPUR OG FITTINGS, SKAL VERA GALVANISERAÐ.
- KERFI SKAL PRÓFA MÆD KÖLDU VATNI OG 8 KG/cm² ÞRÝSTINGI.
- BÁLLOFIX RENNILOKAR SÉU VIÐ HVERT TÆKI EINSTREYMSLOKI VIÐ ÞVOTTAVÉLAR.
- FRAGANGUR INNTAKS OG LOFTPÚÐAR SKV. FORSKR. VATNSV. REYKJAVÍKUR.

LOFTPÚÐI

EFST Á ÖLLUM LÖÐRETTUM STOFNUM SKAL VERA 30 cm LANGUR LOFTPÚÐI, ÞVERMÁL JAFNT OG SVERASTI HLUTI STOFNSINS TALIÐ FRA GREININGU VIÐ AÐALADFÆRSLUÆÐ.

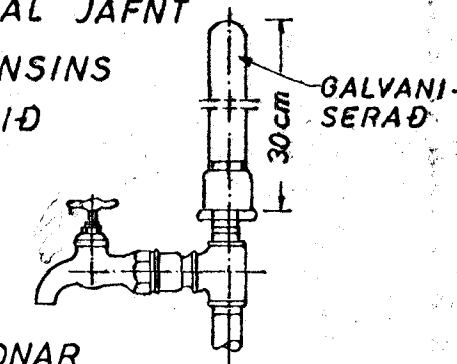

EINNIG SKAL VERA SAMSKONAR LOFTPÚÐI Á HLIÐARGREINUM, SEM LENGRI ERU EN 8 M. ÞVERMÁL JAFNT OG SVERASTI HLUTI HLIÐARGREINAR.

SÆVANGUR 3 HAFNARFIRÐI	MÆLIKVARDI ~ 1:50	VERK 7615	TEIKN NR 2.4
	VATNSLÖGN KERFI.		
JÓHANN GUNNAR BERGPÓRSSON VERKFR MVFI STRANDGÖTU 11 — HAFNARFIRÐI — SÍMI 53315	Hannað: <i>[Signature]</i>	Yfirfarið: <i>[Signature]</i>	DAGS SEPT '76.
	Teiknað: <i>[Signature]</i>	Samþ: <i>[Signature]</i>	BREYTT