


1/2  
1980  
500 50

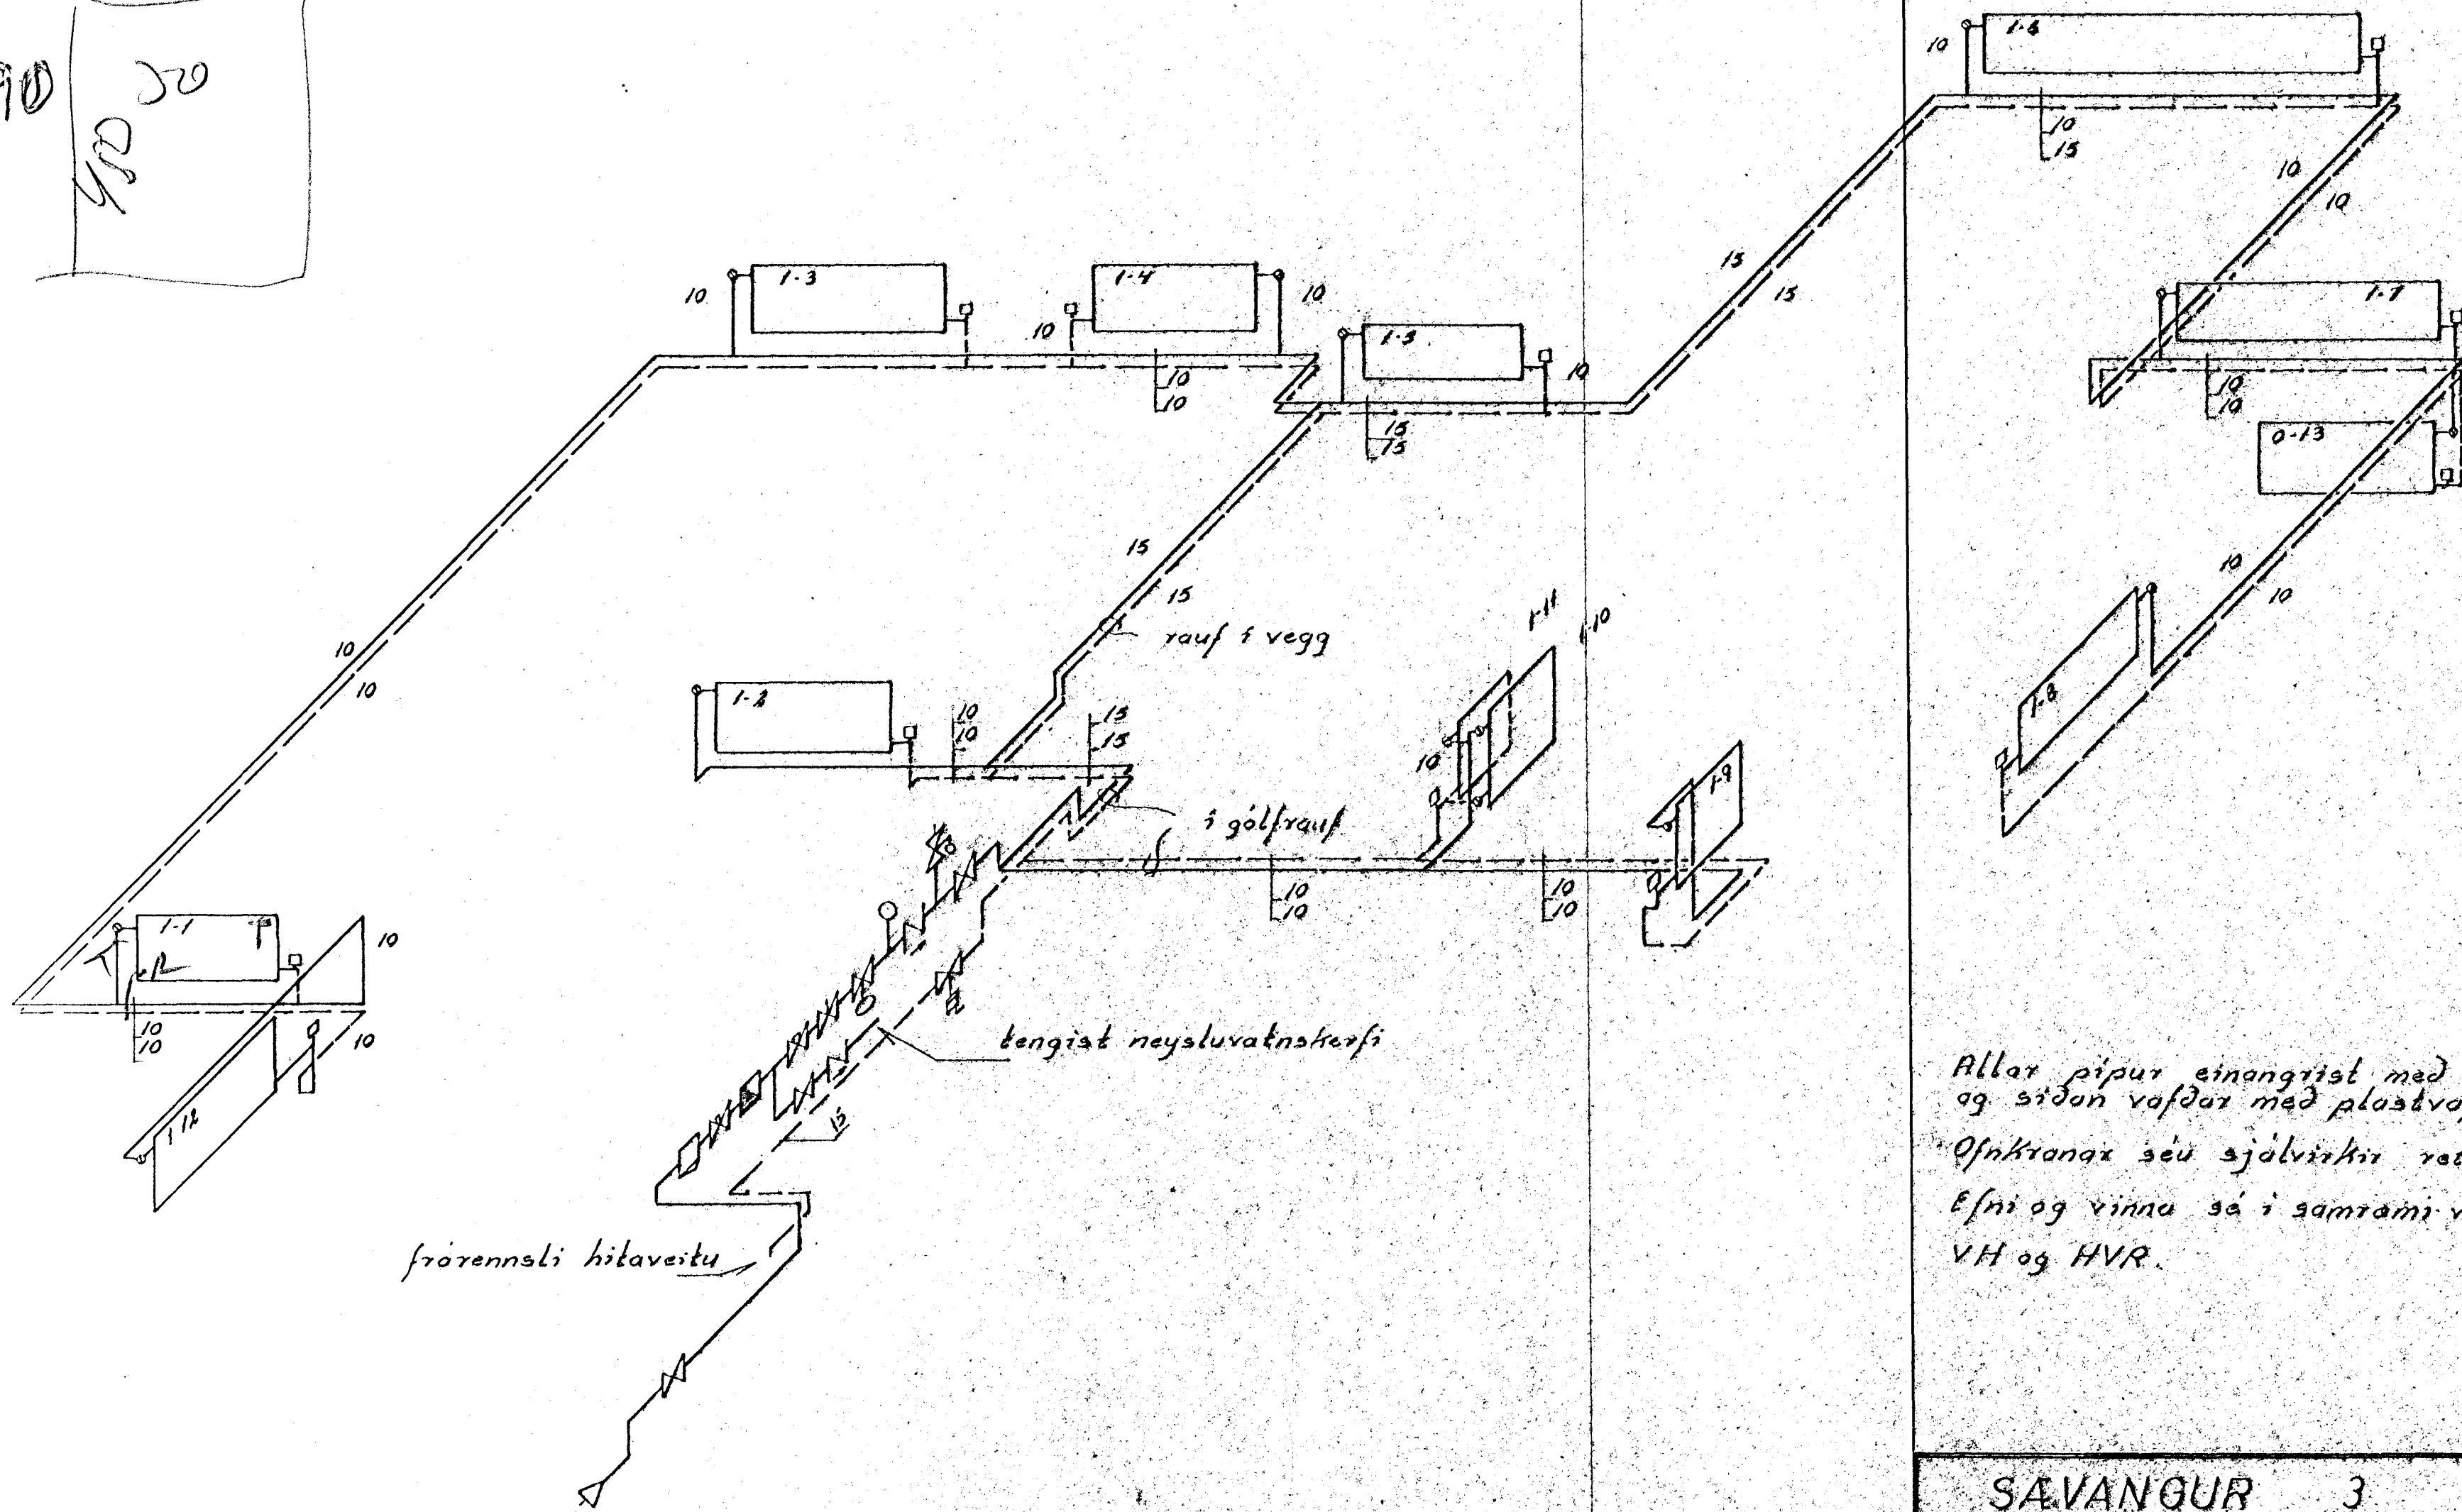

Allar pípur einangrist með glerullarhálkum og síðan vafdar með plastvafi.  
 Ofnkrana séu sjálfvirkir valur, Danfoss FJVR E/ni og vinna sé í samrámi við reglugerðir VH og HVR.

SAVANGUR 3		verk 7801	na 8/8
hitaloðn		mát	dags. feb 78
kerfismynd			hannað GGI
GUDMUNDUR GEFIR JÓNSSON mltt		skrytt.	