


KERFI ~ 1:50

SKÝRINGAR


- KALT VATN
 - HEITT VATN
 - KALDAVATNSKRANI
 - HEITA
 - RÆNNILOKI
 - MEÐ SPINDLI UPPÚR JÖRÐ
 - EINSTREYMISLOKI
 - VATNSMÆLIR
 - GV — GÁRÐVATN
 - SL — SLÖNGUKRANI
- PÍPUR SKULU EINANGRADAR MEÐ 20mm GLERULLARHÓLKUM OG VAFÐAR MEÐ PLASTDÚK. ALLT EFNI, PÍPUR OG FITTINGS, SKAL VERA GALVANISERAÐ.
- KERFI SKAL PRÓFA MEÐ KÖLDU VATNI OG 6 KG/cm² PRÝSTINGI.
- BÁLLOFIX RÆNNILOKAR SÉU VIÐ HVERT TÆKI EINSTREYMISLOKI VIÐ ÞVOTTAVÉLAR.
- FRAGANGUR INNTAKS OG LOFTPÚÐAR SKV. FORSKR. VATNSV. REYKJAVÍKUR.

LOFTPÚÐI

EFST Á ÖLLUM LÖDRETTUM STOFNUM SKAL VERA 30 cm LANGUR LOFTPÚÐI, ÞVERMÁL JAFNT OG SVERASTI HLUTI STOFNSINS TALÍÐ FRA GREININGU VIÐ AÐALADFÆRSLUÆÐ.

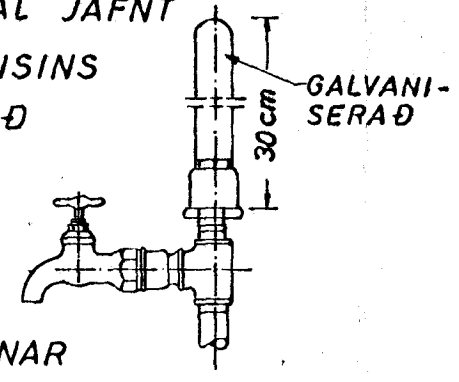

EINNIG SKAL VERA SAMSKONAR LOFTPÚÐI Á HLIÐARGREINUM, SEM LENGRI ERU EN 8 M. ÞVERMÁL JAFNT OG SVERASTI HLUTI HLIÐARGREINAR.

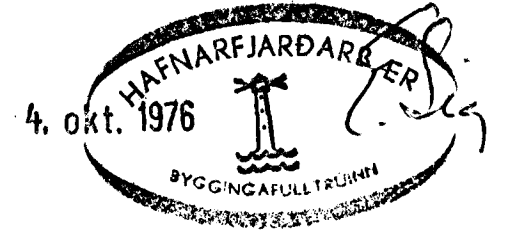

SÆVANGUR 3 HAFNARFIRÐI	MÆLIKVARDI ~ 1:50	VERK 7615	TEIKN NR 2.4
VATNSLÖGN KERFI	Hannað: <input checked="" type="checkbox"/> Teiknað: <input checked="" type="checkbox"/>	Yfirfarið: <input checked="" type="checkbox"/> Samb: <input checked="" type="checkbox"/>	DAGS SEPT '76
JÓHANN GUNNAR BERGPÓRSSON VERKFR MVFI STRANDGÖTU 11 — HAFNARFIRÐI — SÍMI 53315	BREYTT		