



RÚMMYND

PIPUK SÉU VEJNULEGAR SVARTAR  
 MIÐSTÖÐVÁRPIPUK. PIPUK SNAK  
 EINDANGRA MÆÐ 2CM GLERULLAR-  
 HÖLNUM. OFNABERFIÐ SNAK ÞRÉSTI-  
 RÖYNA VÍÐ 0.15/CM. ÞRÉSTING  
 Í 24 TÍMA. ÞRÉSTING SNAK MELA  
 VÍÐ JUNTANA. LOKAR SÉU DANFOSS  
 FJVB. ÞRÉREYNSLISLOMAR MÆÐ  
 AFTÖFFUÐ. LOFTSKRÖFA SÉ A  
 ÖLLUM OFNUM.  
 ÞFUI OG VINDA SÉ Í SAMRÆMI VÍÐ  
 REGLUGERÐ UM HITALAGNIE  
 Í REYKJAVÍÐ.

- FRAMRÖYVELI OG OFNUM
- FRÆRÖYVELI FRÁ OFNUM
- HÉITT NEYBLUVATN
- RENNILOMI
- EINSTRYMISSILOMI
- ATA-DANFOSS F.V.
- HÉMILL
- VATNSMELIR
- STILLIHANI
- ÖRNGGISLOMI
- HITAMELIR
- ÞRÉSTIMELIR
- TEMINGARLOMI
- SJÁLFVIRKUR LOKI DANFOSS AVD-DA
- SJÁLFVIRKUR LOKI DANFOSS AVD-RA
- ÞRÉSTIMINGKARI SÉ MÆÐ ÞORF

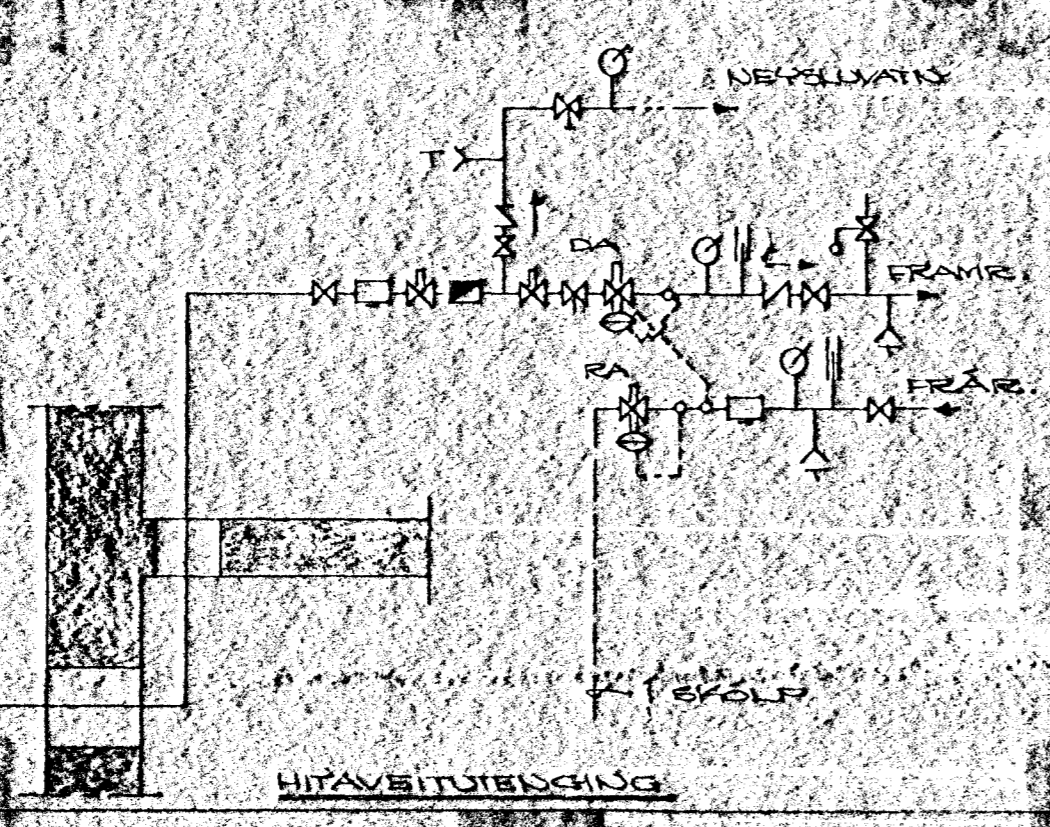

OFNASKRÁ			
OFN NR	AFKOST KCAL/H	OFNAR FURU - STÓ	STÚTAR
0.1	367	2L71.5 x 130	φ10 CD
0.2	1261	2L71.5 x 170	φ10 CD
0.3	3386	2L97.5 x 350	φ15 AB
1.1	552	L71.5 x 120	φ10 AB
1.2	716	2L71.5 x 100	φ10 CD
1.3	1020	2L71.5 x 140	φ10 CD
1.4	668	L71.5 x 150	φ10 CD
1.5	1130	2L71.5 x 160	φ10 AB
1.6	709	L71.5 x 160	φ10 AB
1.7	709	2L71.5 x 100	φ10 AB
1.8	505	2L45.5 x 100	φ10 AB
1.9	505	2L45.5 x 100	φ10 CD
1.10	1336	2L71.5 x 170	φ10 CD
1.11	1262	2L45.5 x 250	φ10 CD
1.12	1262	2L45.5 x 250	φ10 CD
1.13	521	L45.5 x 170	φ10 AB
1.14	1556	2L71.5 x 210	φ10 CD

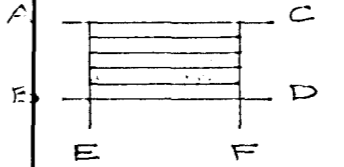

LOMAR SÉU DANFOSS FJVR  
 FJVRÖYVELIS-  
 LOKAR MÆÐ AFTÖFFUÐ.  
 LOFTSKRÖFA SÉ A ÖLLUM OFNUM.

SAEVANGUR NR. 40  
 HAFNARFJARDABÆR Í APRÍL 1979  
 ARNARHRAUNI 47 50587  
 HITAKERFI - RÚMMYND

Asger Magnússon FURU