


grunmynd, 2.H. m=1:50

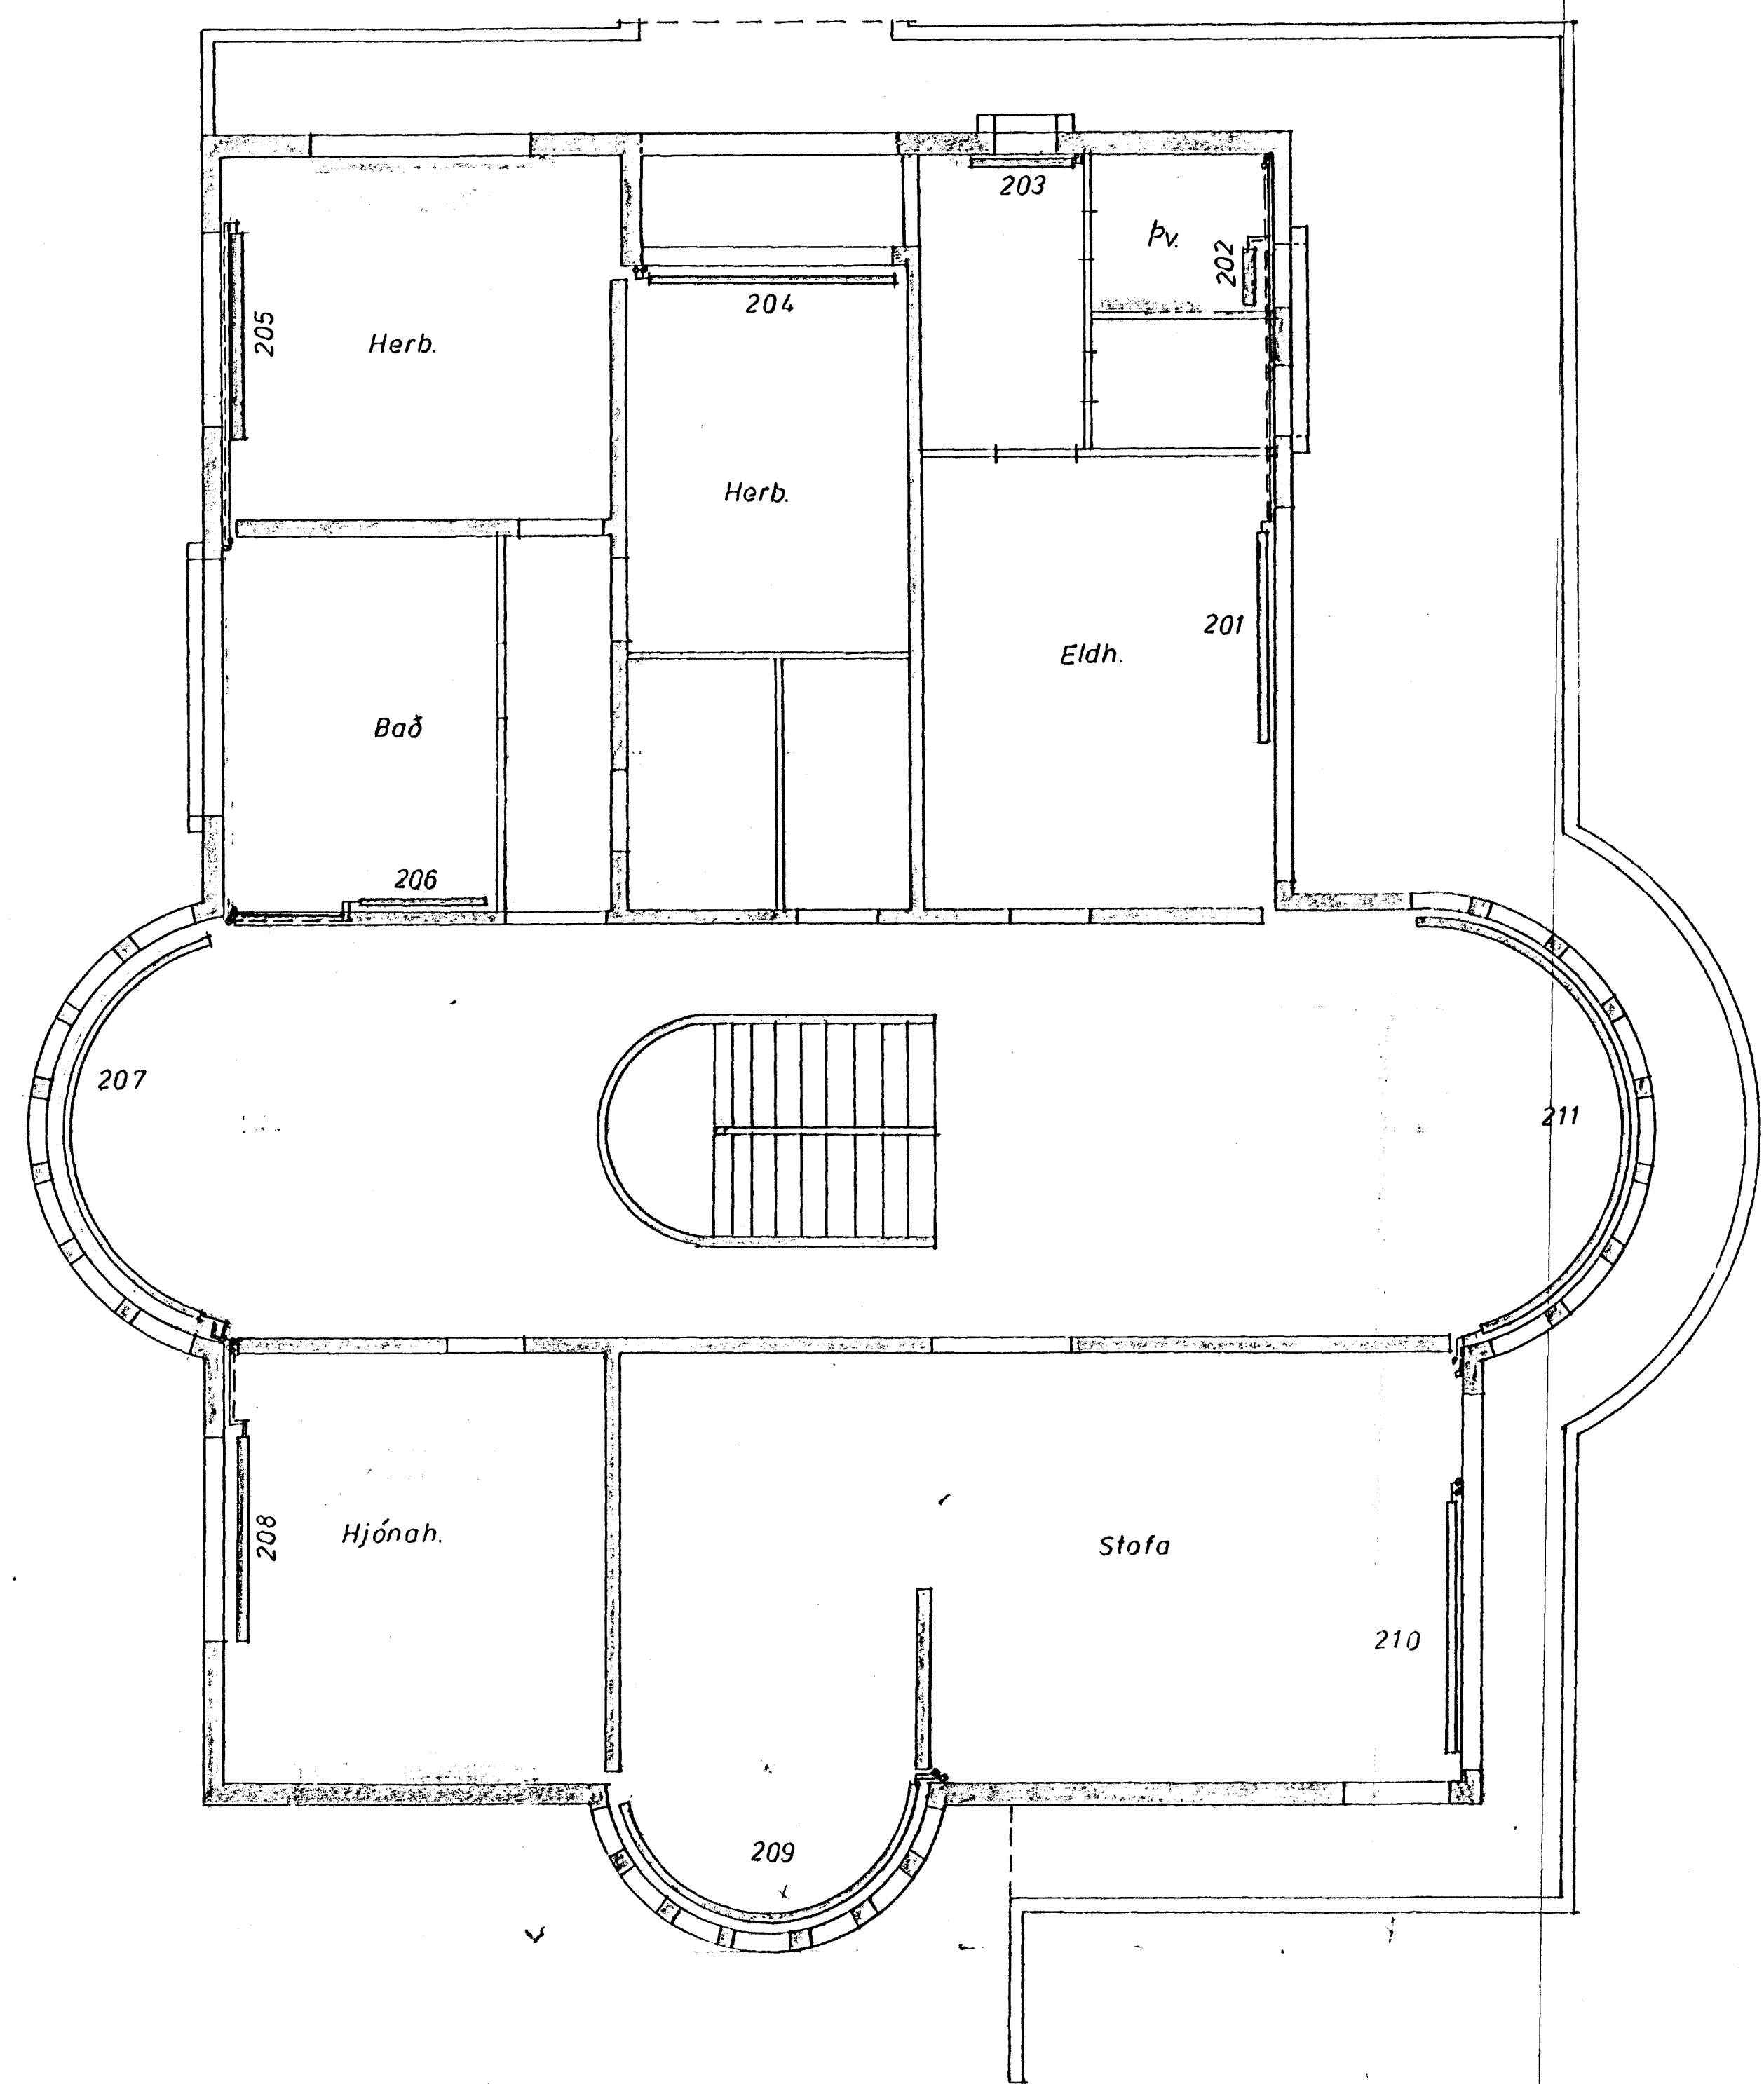

Sjá teikn. nr. 78011-07 og -09

PORVALDUR ÁSGEIRSSON LYDINGAVERKFRUMI ÁLFASKEIÐI 82 - HAFNA FRÚT - Sími 53582	
Verkefni: Sævangur 44	Teikningarnúmer: 78011-08
Hitalagnir grunmynd 2.H.	Reikn. <i>MAG</i> <i>PR</i>
	Tekn. <i>119</i> <i>PR</i>
	Yfirl.
	Útsp. <i>86</i> <i>PR</i>
	Undir <i>PR</i> <i>1/24</i>
Mælikvarði: 1:50	