



Neysluvatn, grunnmynd, m=1:50

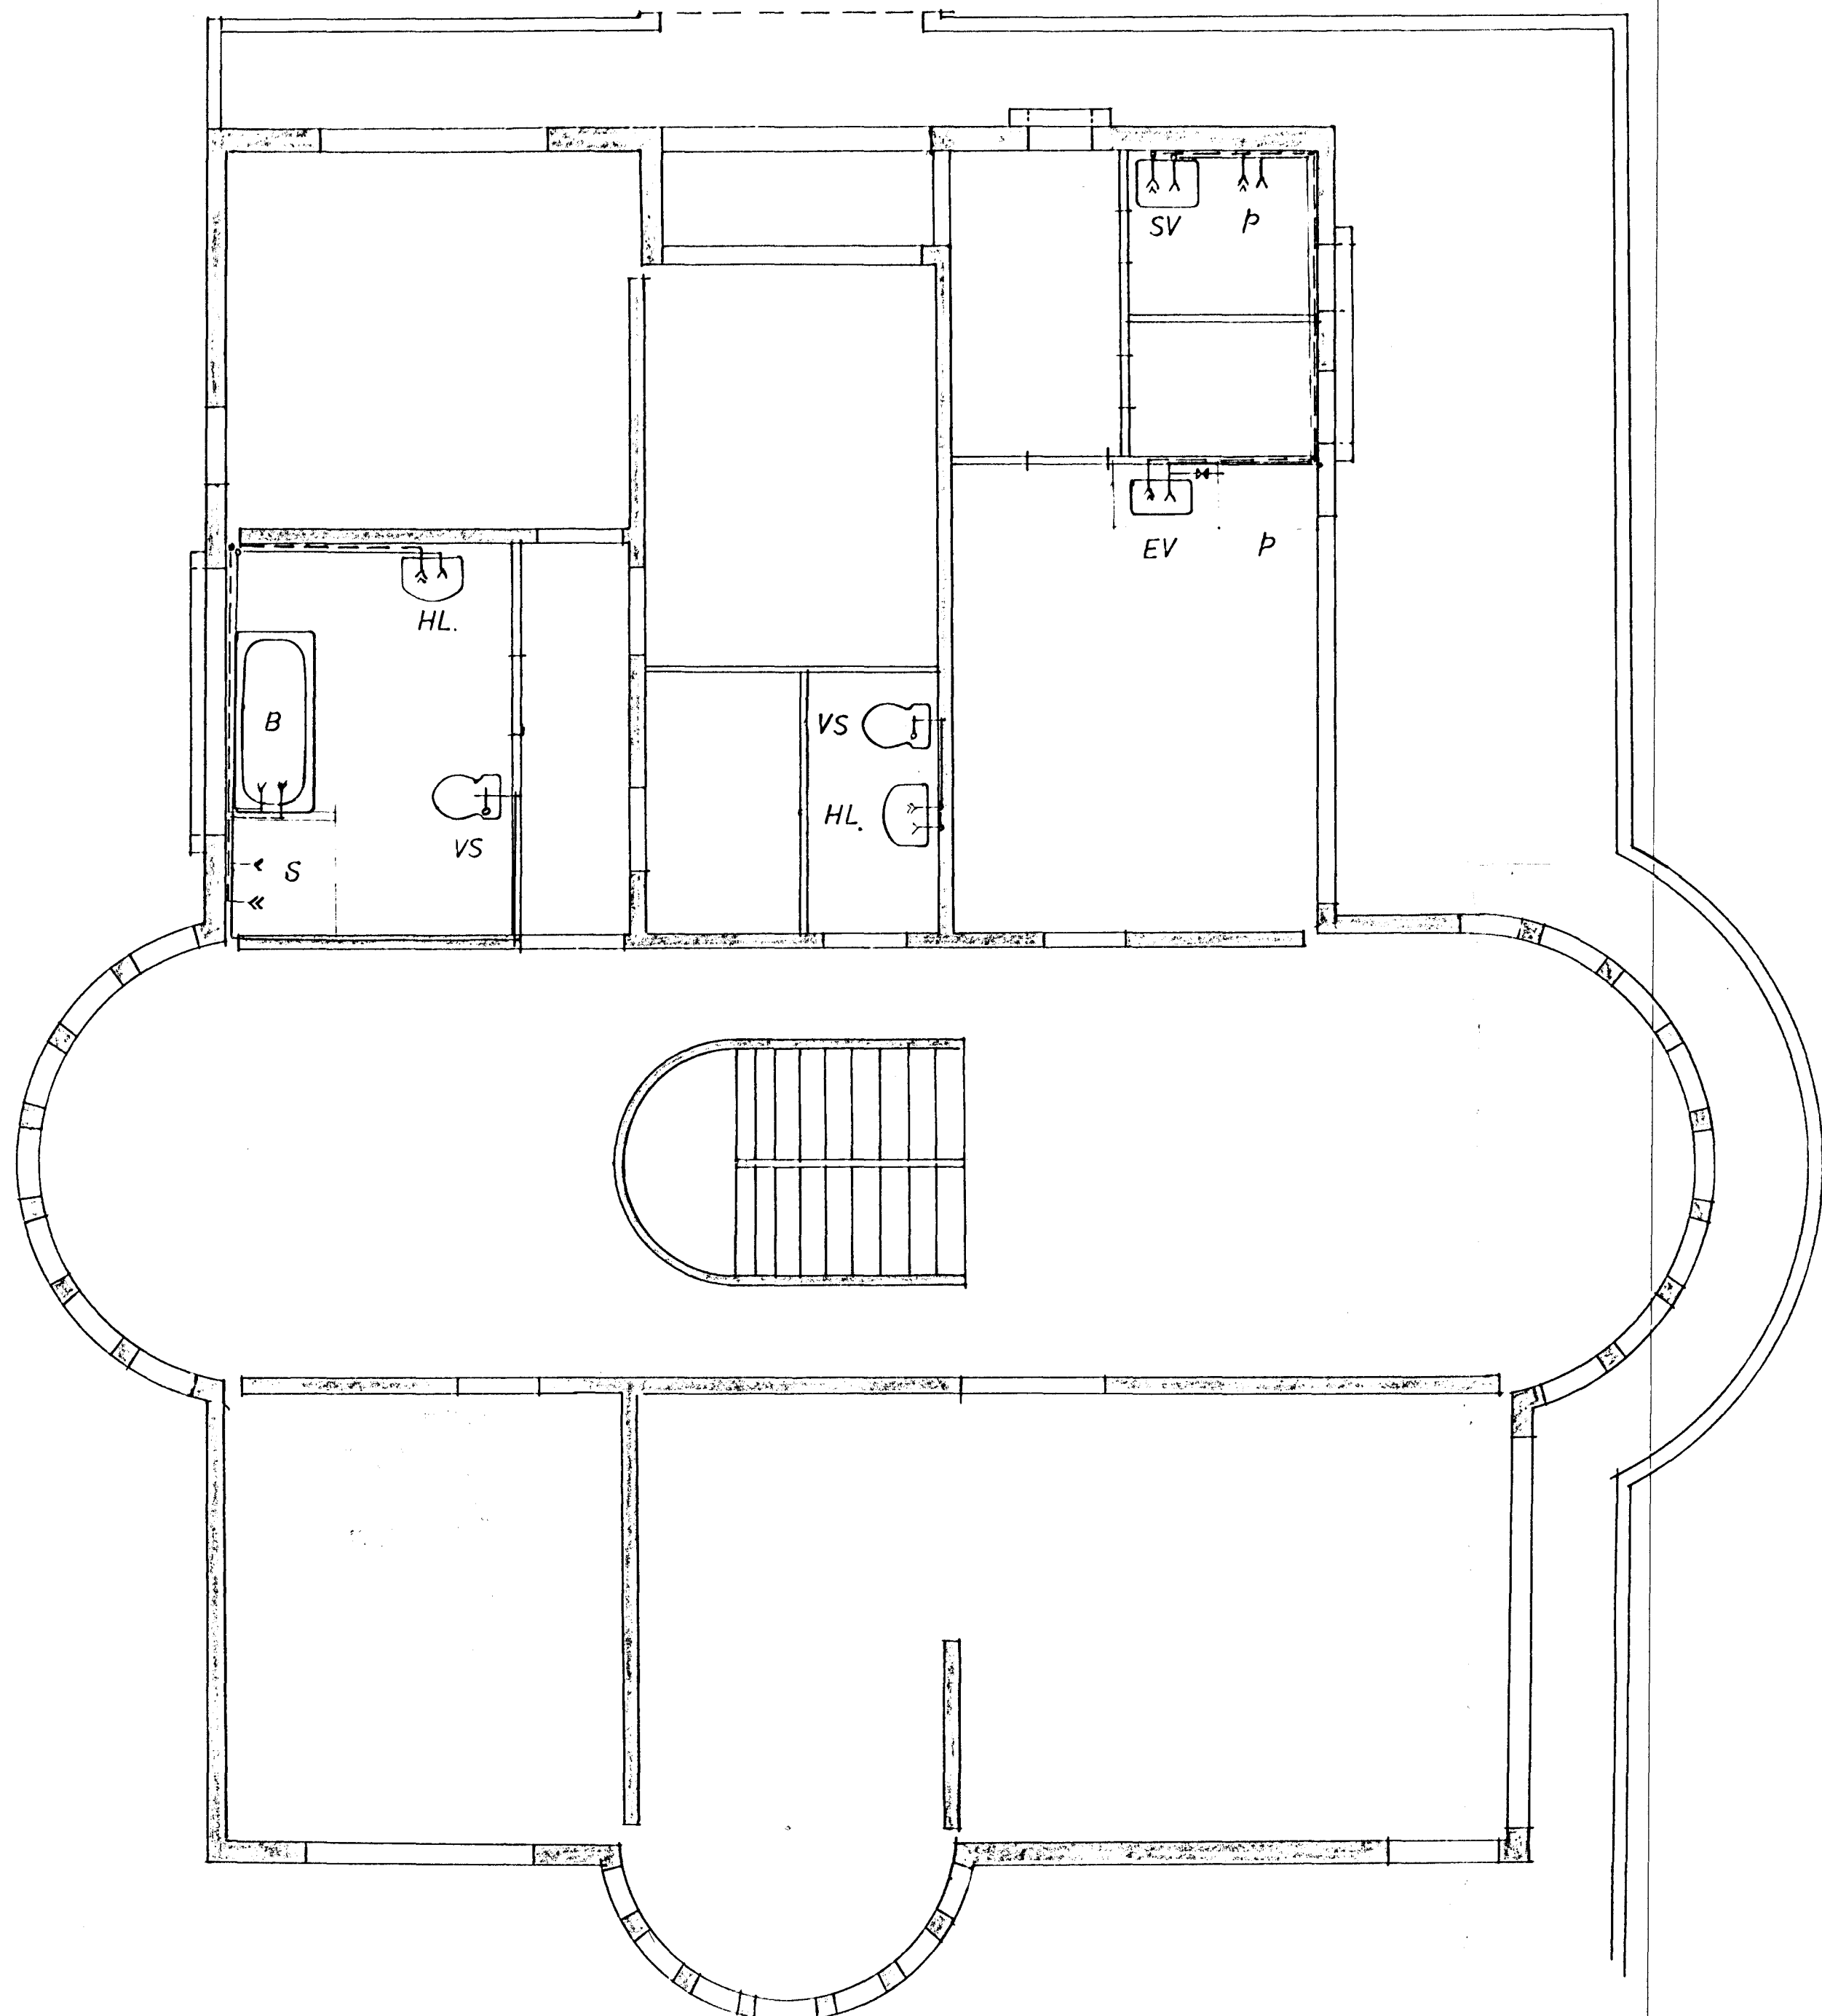

Sjá teikn. 78011-10 og -12

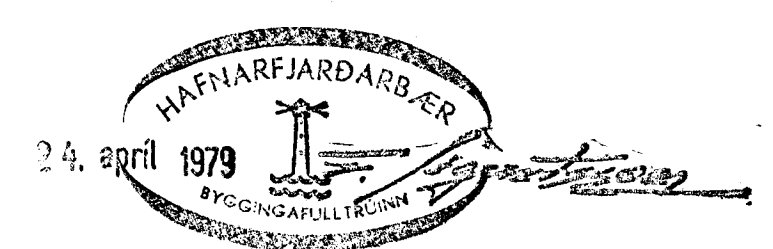

ÞORVALDUR ÁSGEIRSSON BYGGINGAÆTILMANN HAFNARFJARDARBÆR - HATTIA EIRI - Sími 53502	
Sævangur 44	78011 11
Neysluvatn grunnmynd 2.H	Rekn. Maa PA Teikn. '79 AB Lýst. Linn. Þorvaldur
Mælikvæði: 1:50	