



Neysluvatn, grunnmynd 1.H, m=1:50

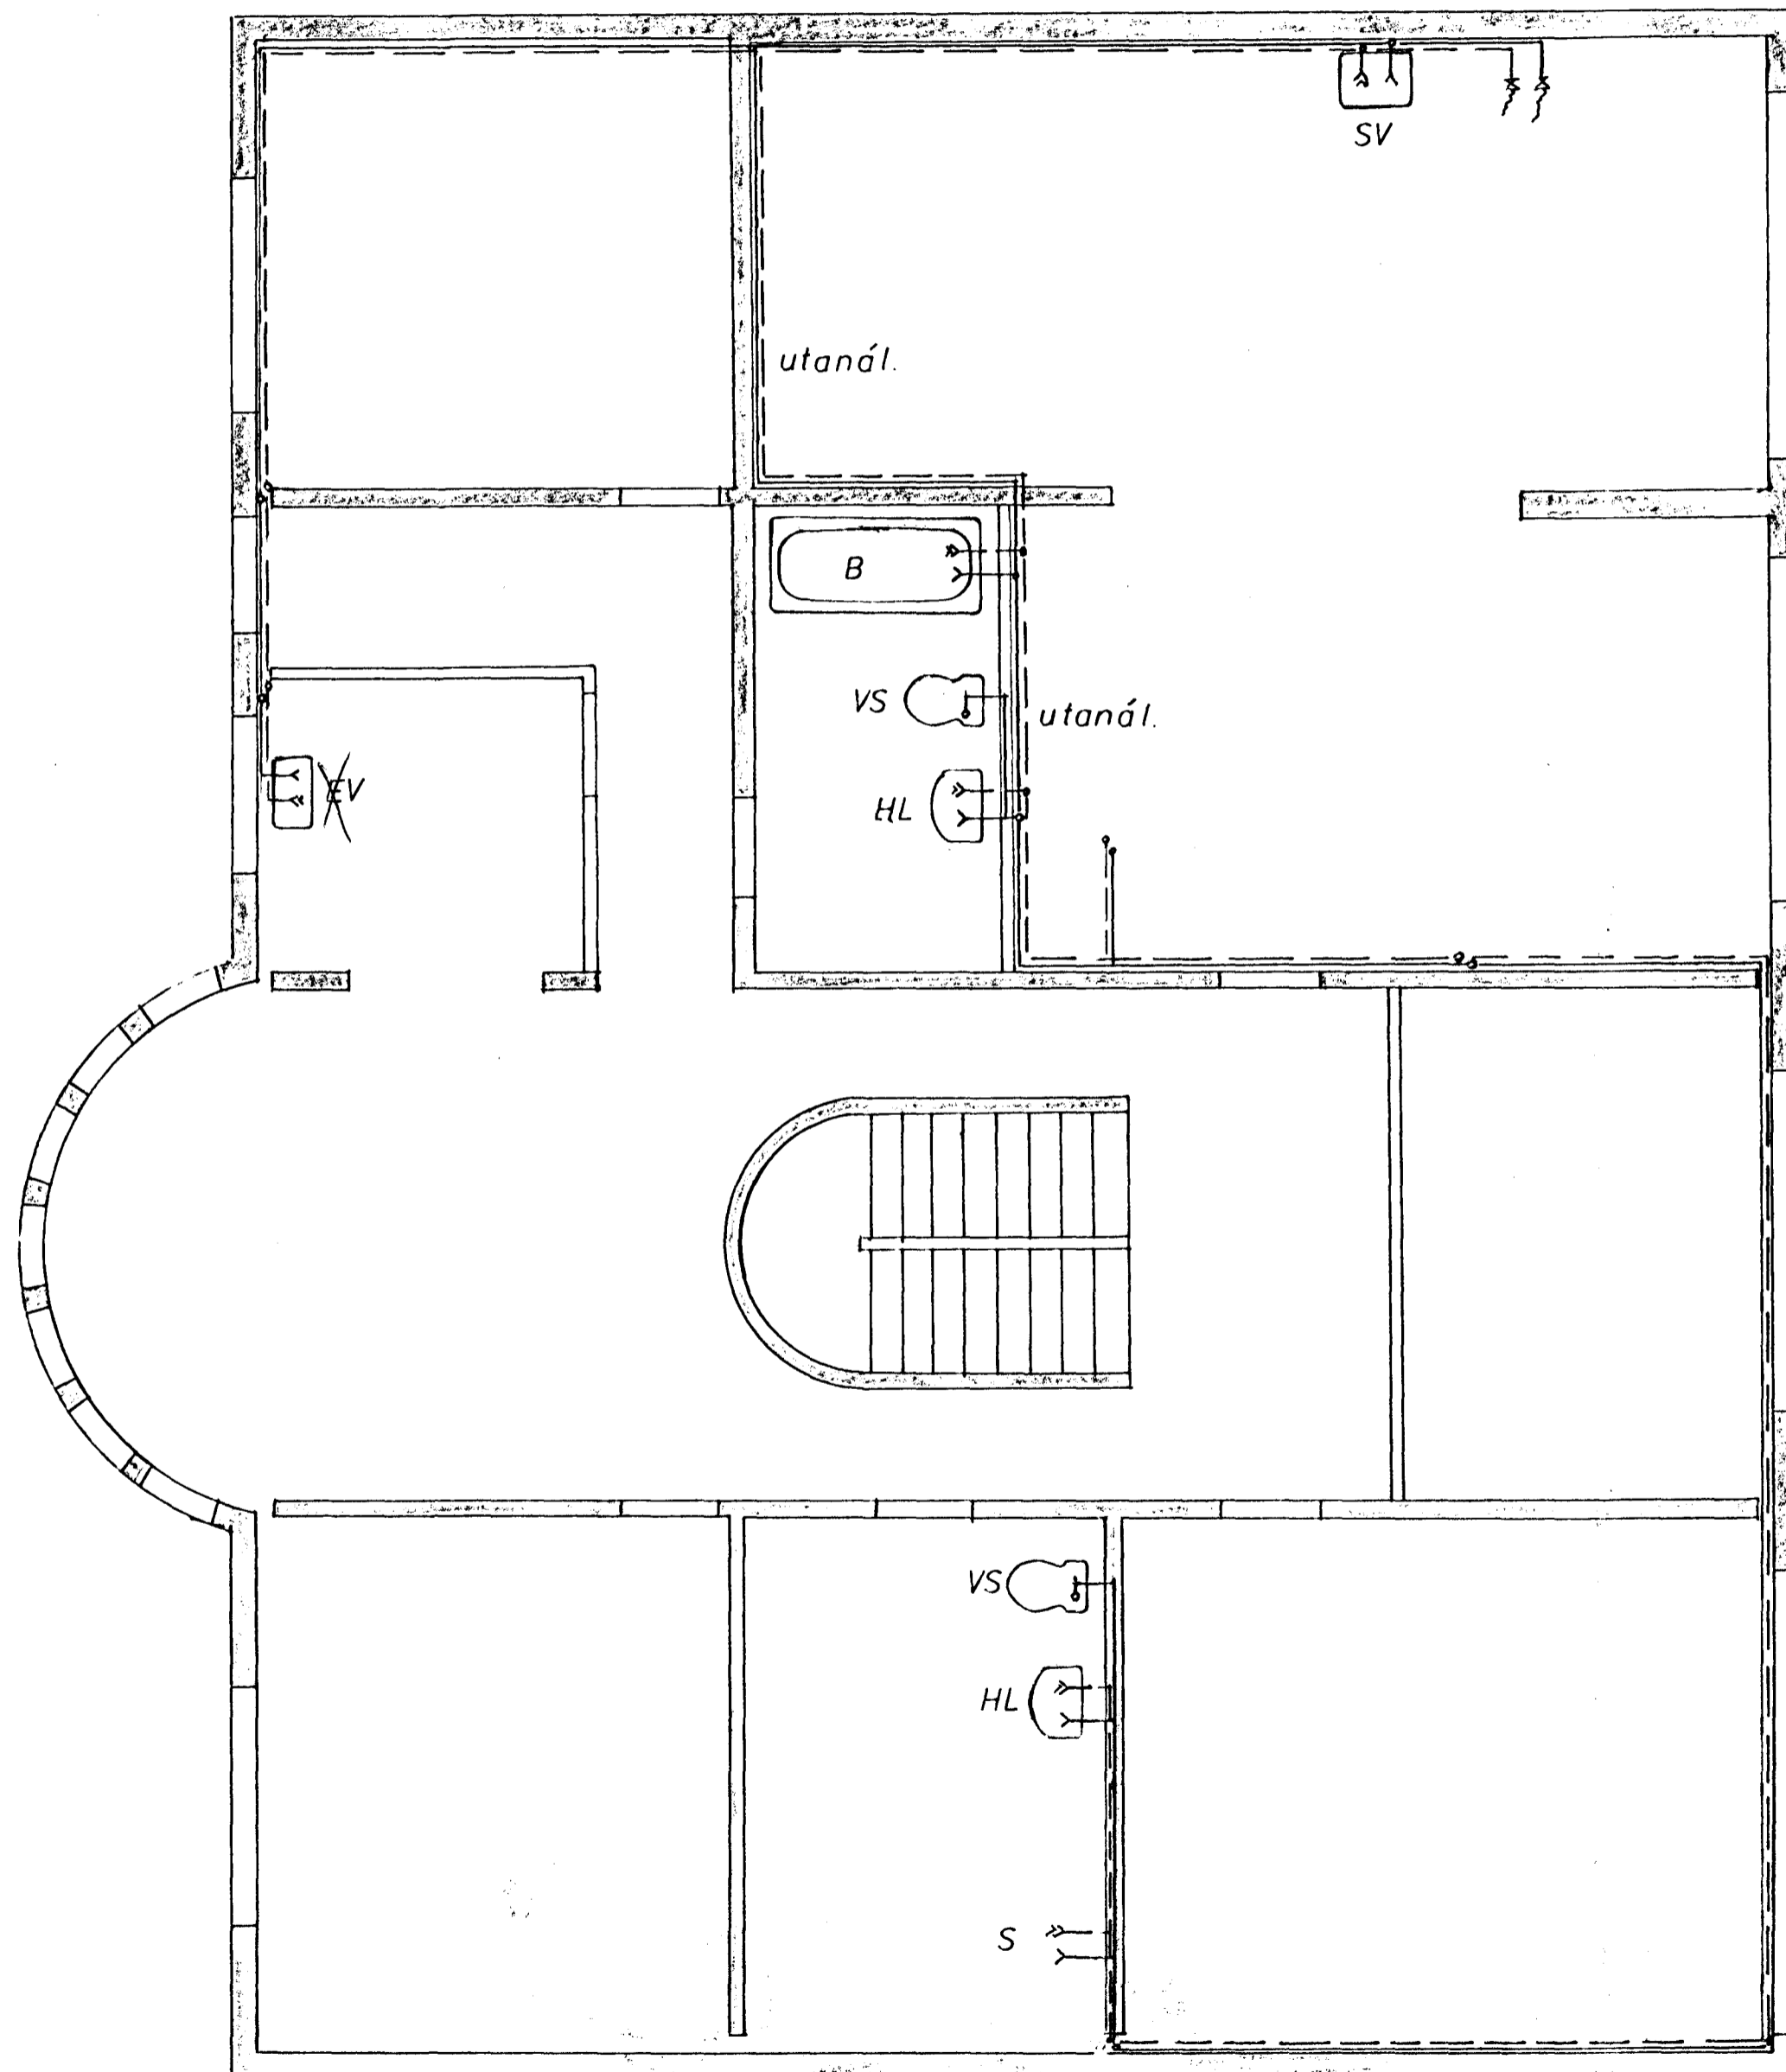

Sjá teikn. 78011-10 og -11

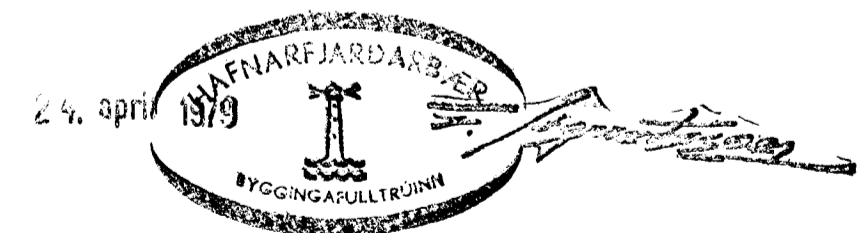

FORVALDIÐ ÁSGER... ALFAR...	
Sævangur 44	78011 12
Neysluvatn grunnmynd 1.H	1:50